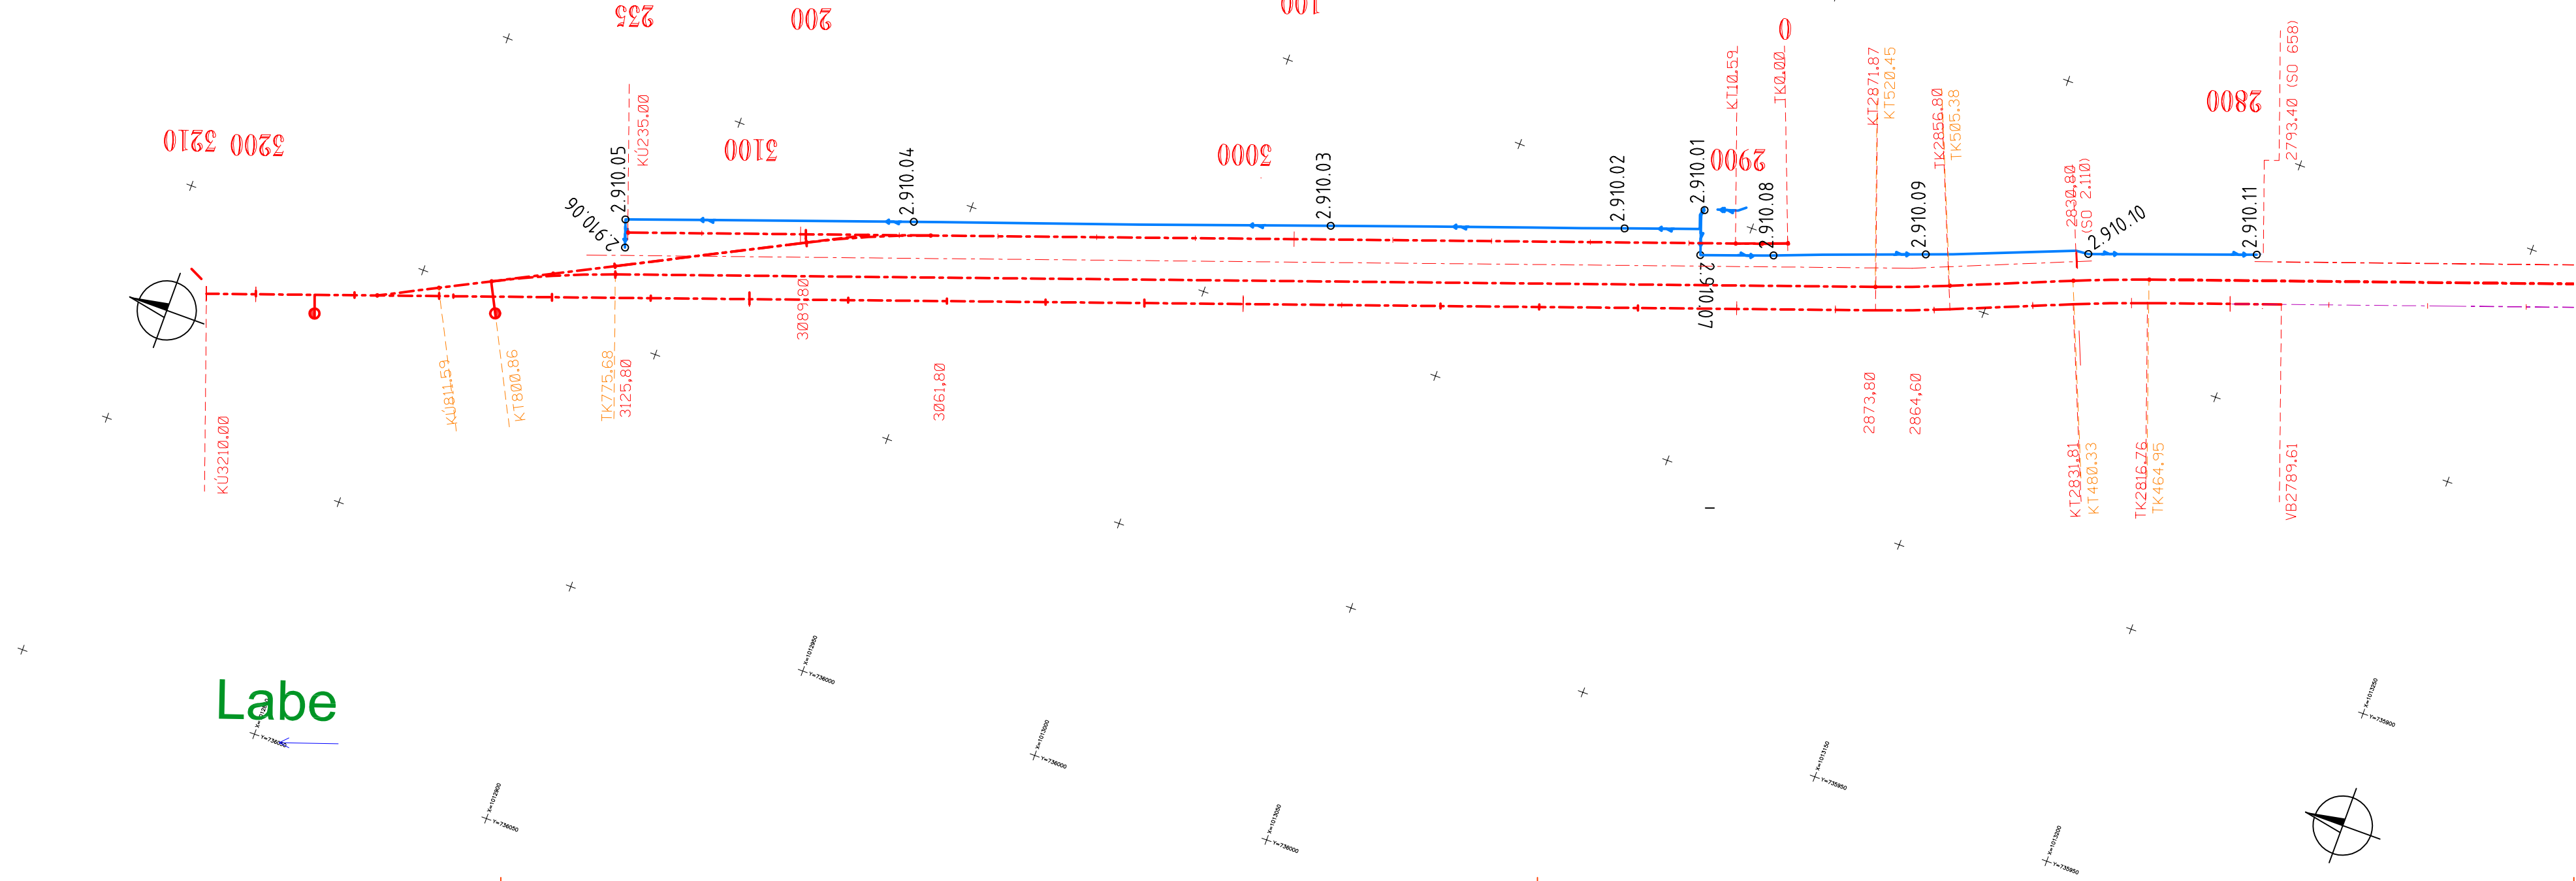


SEZNAM SOUŘADNIC VYTÝČOVACÍCH BODŮ:

Č. BODU	Y	X
2.910.01	735849.78	1013089.76
2.910.02	735858.80	1013075.79
2.910.03	735878.67	1013019.67
2.910.04	735906.79	1012940.03
2.910.05	735926.31	1012884.98
2.910.06	735931.71	1012886.83
2.910.07	735858.63	1013092.06
2.910.08	735853.63	1013106.03
2.910.09	735842.88	1013134.93
2.910.10	735831.55	1013165.85
2.910.11	735820.00	1013197.96

POZNÁMKA

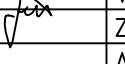
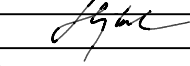
ZAČÁTEK 3 KS KABELŮ, KTERÉ BUDOU VYCHÁZET Z NOVÉ TRAFOSTANICE SO 2.702
TRASA DVOU KABELŮ ULOŽENÝCH V KABELOVÉM ŽLABU
TRASA DVOU KABELŮ ULOŽENÝCH V KABELOVÉM ŽLABU
TRASA DVOU KABELŮ ULOŽENÝCH V KABELOVÉM ŽLABU
TRASA DVOU KABELŮ ULOŽENÝCH V KABELOVÉM ŽLABU
KONEC TRASY DVOU KABELŮ ULOŽENÝCH V KABELOVÉM ŽLABU
TRASA JEDNOHO KABELU ULOŽENÉHO V KABELOVÉM ŽLABU
TRASA JEDNOHO KABELU ULOŽENÉHO V KABELOVÉM ŽLABU
TRASA JEDNOHO KABELU ULOŽENÉHO V KABELOVÉM ŽLABU
TRASA JEDNOHO KABELU ULOŽENÉHO V KABELOVÉM ŽLABU
TRASA JEDNOHO KABELU ULOŽENÉHO V KABELOVÉM ŽLABU



SOUŘADNICOVÝ SYSTÉM S-JTSK
VÝŠKOVÝ SYSTÉM BpV



TRANSCONSULT s.r.o.
Nerudova 37, 500 02 Hradec Králové

Vedoucí projektu	Ing. Shejbal		Středisko:	3
Odpovědný projektant	Jenček		Vedoucí:	Ing. Shejbal
Zpracovatel	Jenček		Zak. číslo	161430104
Přezkoušel	Ing. Shejbal		Arch. č.: 00717	Formát: 4 A4
Kontroloval	Ing. Shejbal		Datum:	02/2017
Objednatel:	České přístavy a.s. Praha		Účel:	PDPS

Ekologizace kontejnerového terminálu a úpravy vlečkových kolejí v přístavu Mělník, 2. stavba
Stavební část
PS 2.910 Napájecí silnoprůdové rozvody

Část dok.
D.1

Vytýčovací výkres

Měřítko
1:1000

Č. výkresu
3