UCELENÁ ČÁST STAVBY 1 - VLEČKOVÝCH KOLEJÍ

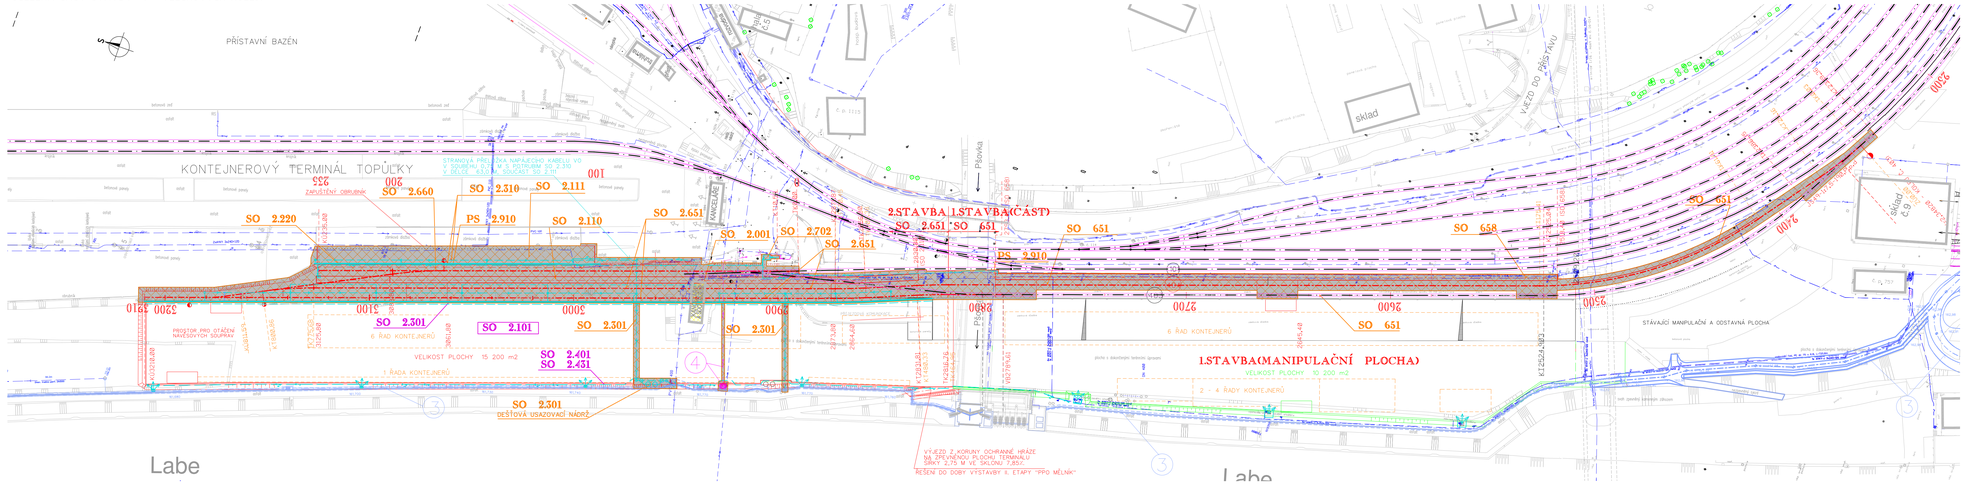

LEGENDA PLOCH:

UCELENÁ ČÁST STAVBY 1 - VLEČKOVÝCH KOLEJÍ

STAVEBNÍ OBJEKTY UCELENÉ ČÁSTI STAVBY 1

SO 2.001 DEMONTÁŽ PROVOZNÍ BUDOVY

SO 2.110 PLOCHA PRO POJEZD KOLOVÝCH KONTEJNEROVÝCH JERÁBŮ
SO 2.111 DOPLNĚNÍ PLOCHY KT TOPŮLKY

SO 2.220 OPĚRNÁ ŽIDKA PODÉL KOLEJE Č. 101a

SO 2.301 ODVODNĚNÍ ZPEVNĚNÝCH PLOCH
SO 2.310 ODVODNĚNÍ ROZŠÍŘENÉ PLOCHY KT TOPŮLKY
SO 2.401 KABELOVÉ ROZVODY NN

SO 651 VLEČKOVÉ KOLEJE - KOLEJOVÝ SVRŠEK - 1. STAVBA
SO 658 PŘEJEZDOVÁ ÚPRAVA KOLEJE Č. 403 - 1. STAVBA

SO 2.651 VLEČKOVÉ KOLEJE - KOLEJOVÝ SVRŠEK
SO 2.654 VLEČKOVÉ KOLEJE - KOLEJOVÝ SPODEK

SO 2.660 PRODLOUŽENÍ VLEČKOVÉ KOLEJE Č. 101a

SO 2.702 SPÍNACÍ STANICE

PROVOZNÍ SOUBORY

PS 2.910 NAPÁJECÍ SILNOPROUDÉ ROZVODY

UCELENÁ ČÁST STAVBY 2 - MANIPULAČNÍ PLOCHA

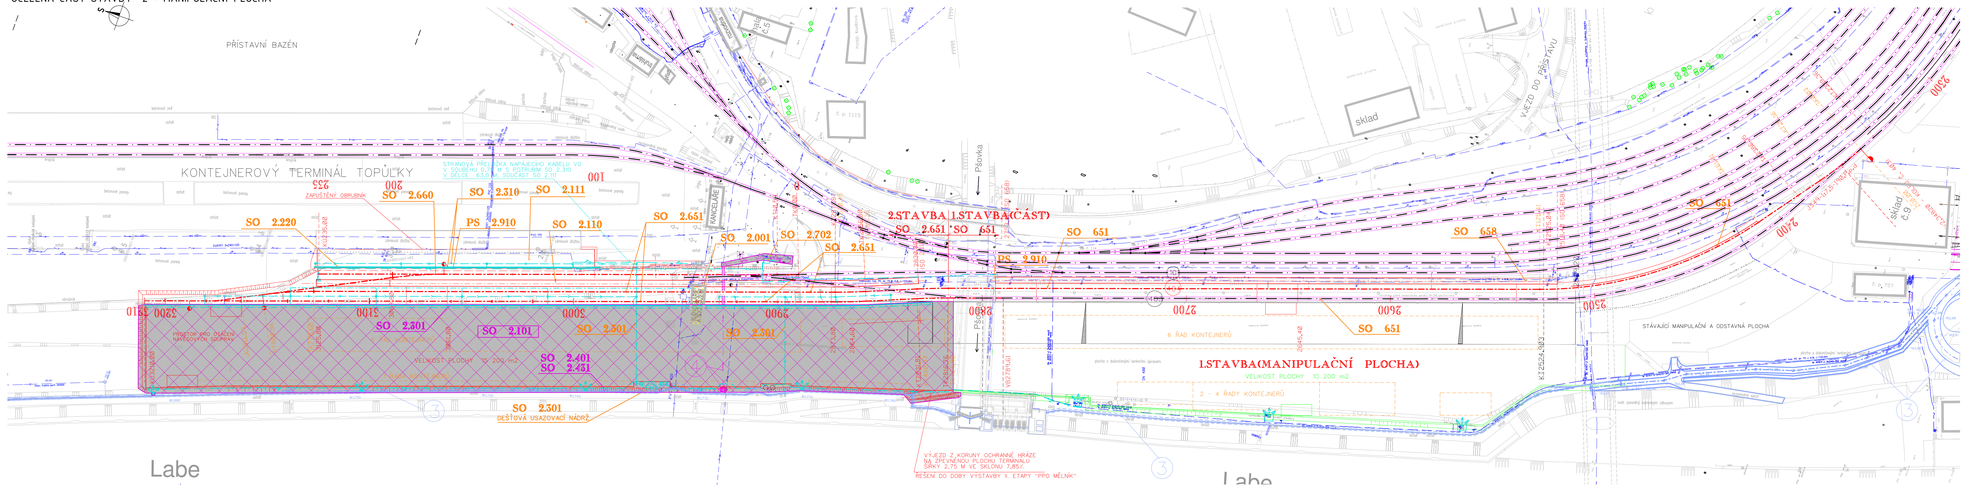

LEGENDA PLOCH:

UCELENÁ ČÁST STAVBY 2 - MANIPULAČNÍ PLOCHA

STAVEBNÍ OBJEKTY UCELENÉ ČÁSTI STAVBY 2

SO 2.101 MANIPULAČNÍ PLOCHA

SO 2.301 ODVODNĚNÍ ZPEVNĚNÝCH PLOCH
SO 2.401 KABELOVÉ ROZVODY NN
SO 2.431 OSVĚTLENÍ VLEČKOVÝCH KOLEJÍ A MANIPULAČNÍCH PLOCH

SOUVISEJÍCÍ STAVBY:

STAVEBNÍK POVODÍ LABE, s. p.
① LABE - MĚLNÍK, PROTIPOVODŇOVÁ OCHRANA - II. ETAPA

STAVEBNÍK ČEZ DISTRIBUCE, a. s.
② PŘELOŽKA VEDENÍ VN 22 kV

SOUŘADNICOVÝ SYSTÉM S-JTSK
VÝŠKOVÝ SYSTÉM Bpv

TRANSCONSULT s.r.o.
Nerudova 37, 500 02 Hradec Králové

Vedoucí projektu	Ing. Stejbal		Středisko:	3
Odpovědný projektant	Ing. Faltus		Vedoucí:	Ing. Stejbal
Zpracovatel	Prudič		Zak. číslo	6 1 1 4 3 0 0 0 4
Přezkoušel	Ing. Valehradský		Arch. č. 00717	Formát: 12 A4
Kontroloval	Ing. Stejbal		Datum:	02/2017
Objednatel:	České přístavy, a.s.		Účel:	PDPS

EKOLOGIZACE KONTEJNÉROVÉHO TERMINÁLU A ÚPRAVY VLEČKOVÝCH KOLEJÍ
V PŘÍSTAVU MĚLNÍK, 1. STAVBA A 2. STAVBA
POŽADAVKY NA PROVÁDĚNÍ STAVBY

Část dok.: E

SITUACE STAVBY

Měřítko:

Č. výkresu: 2.1