
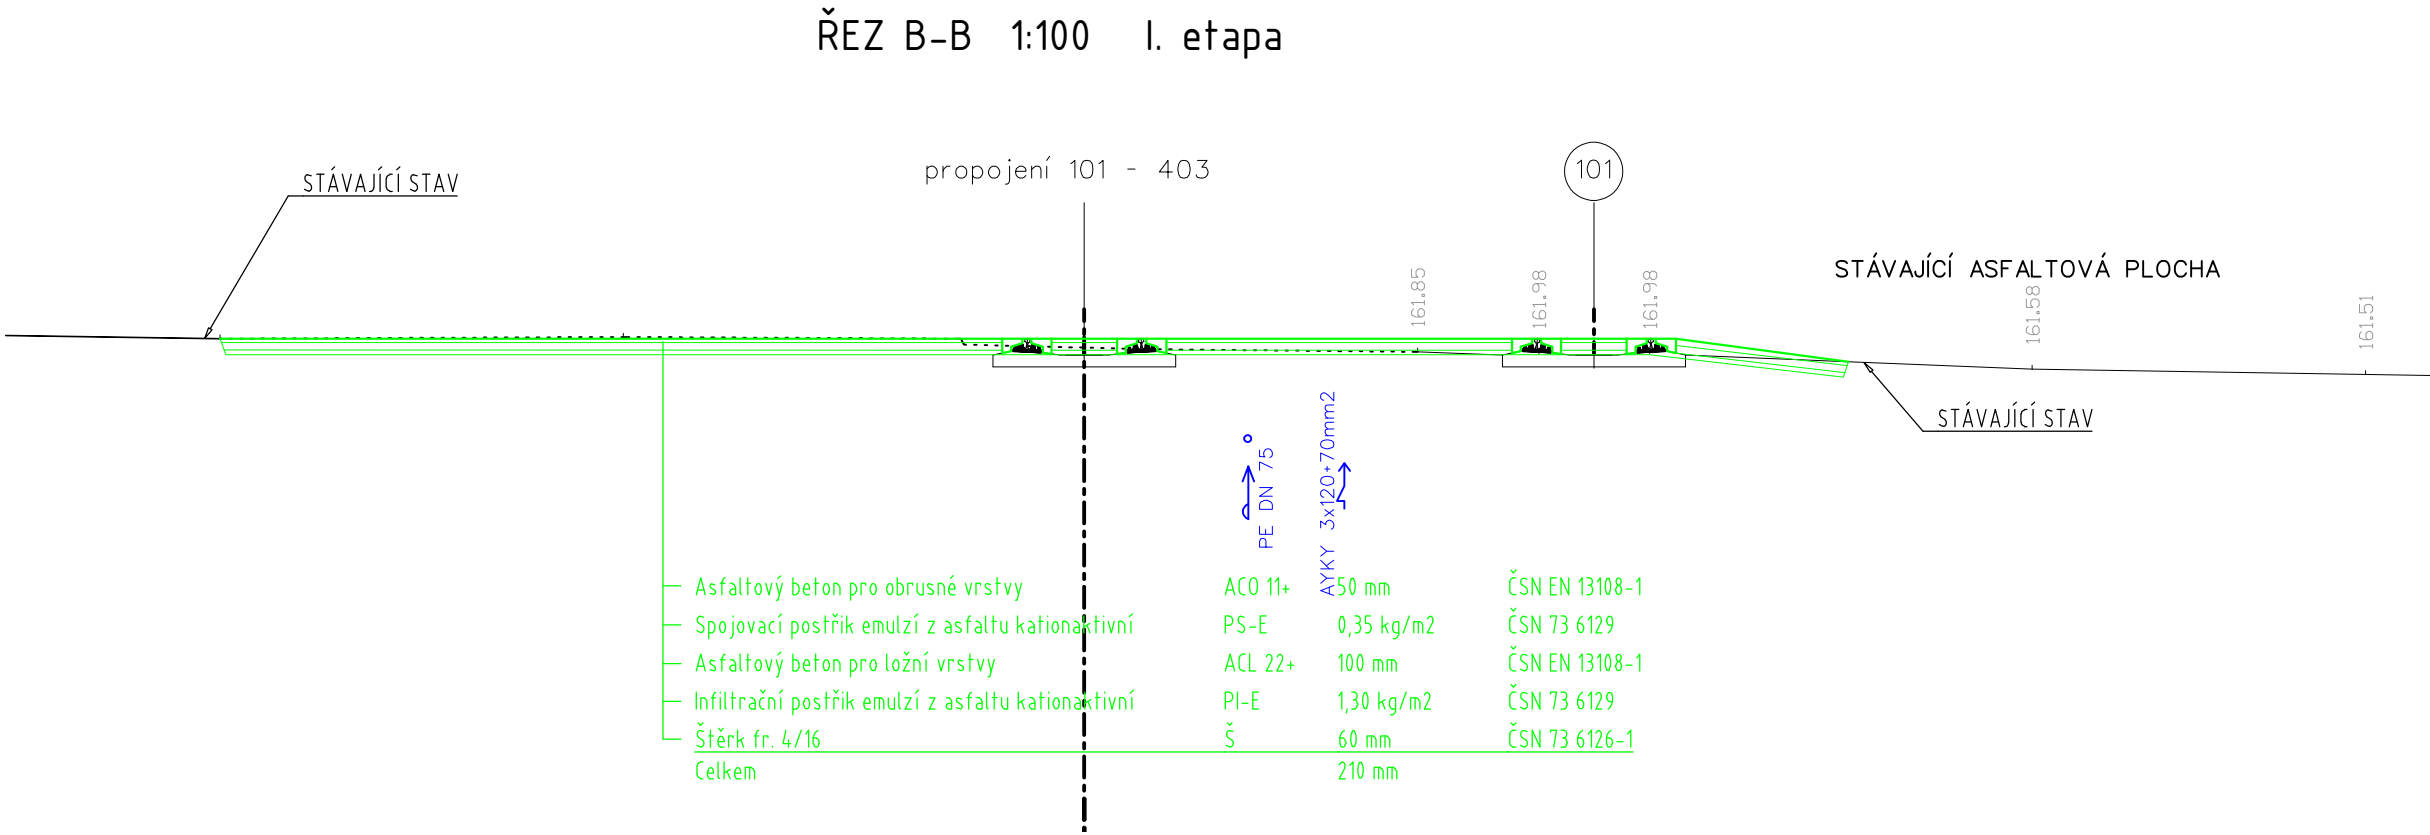
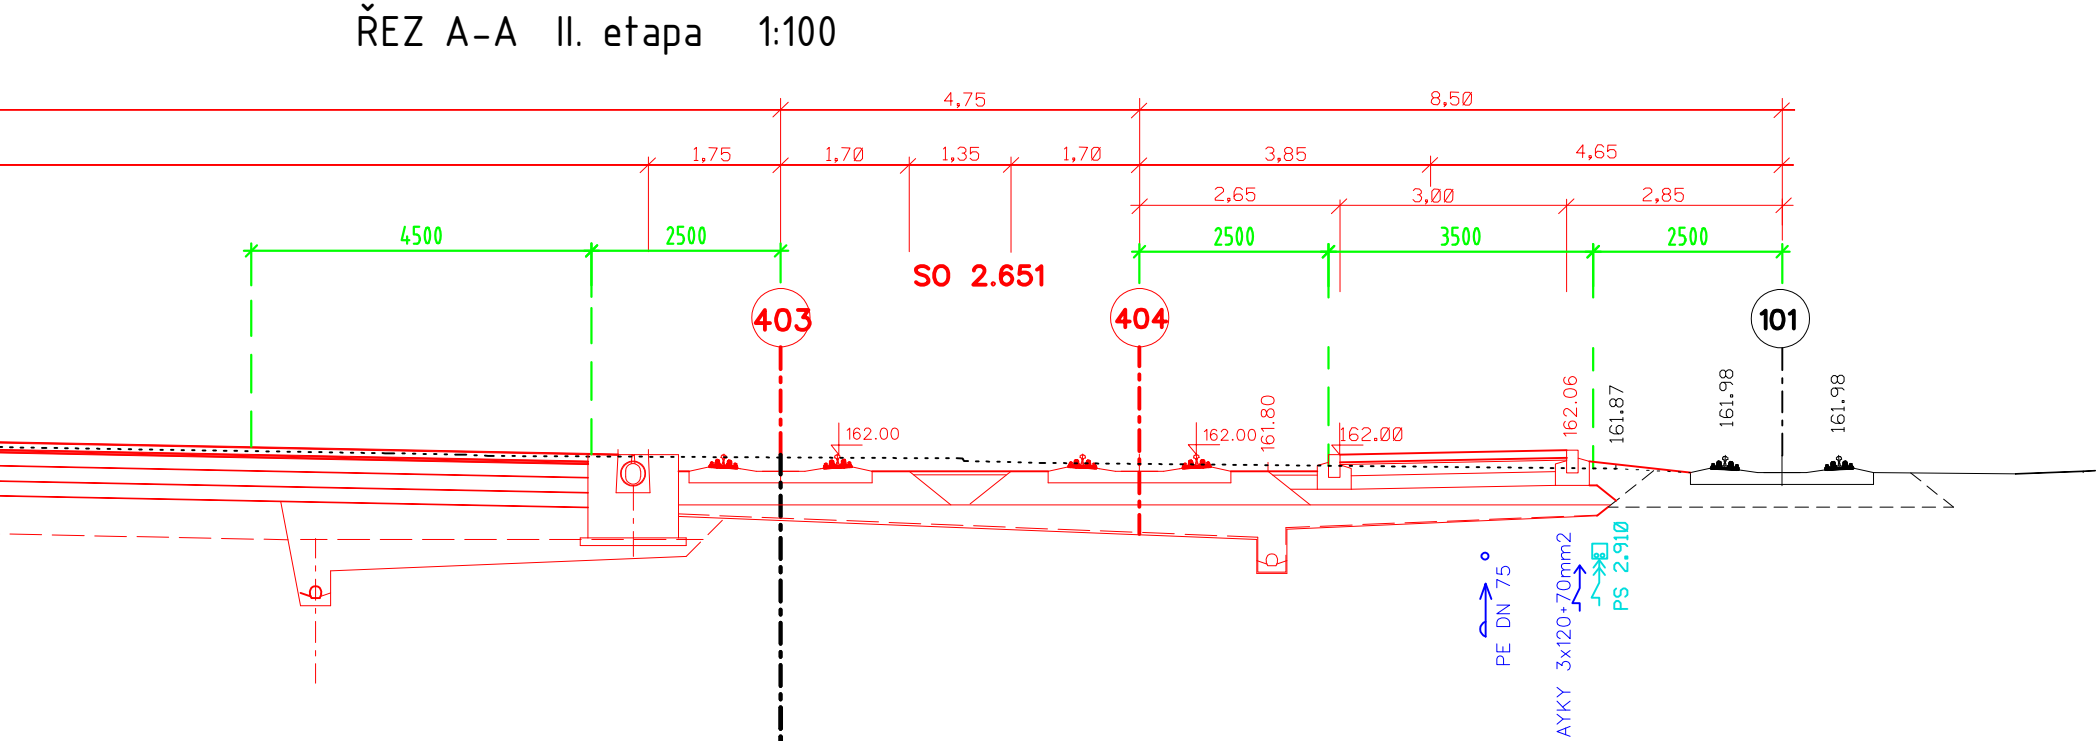
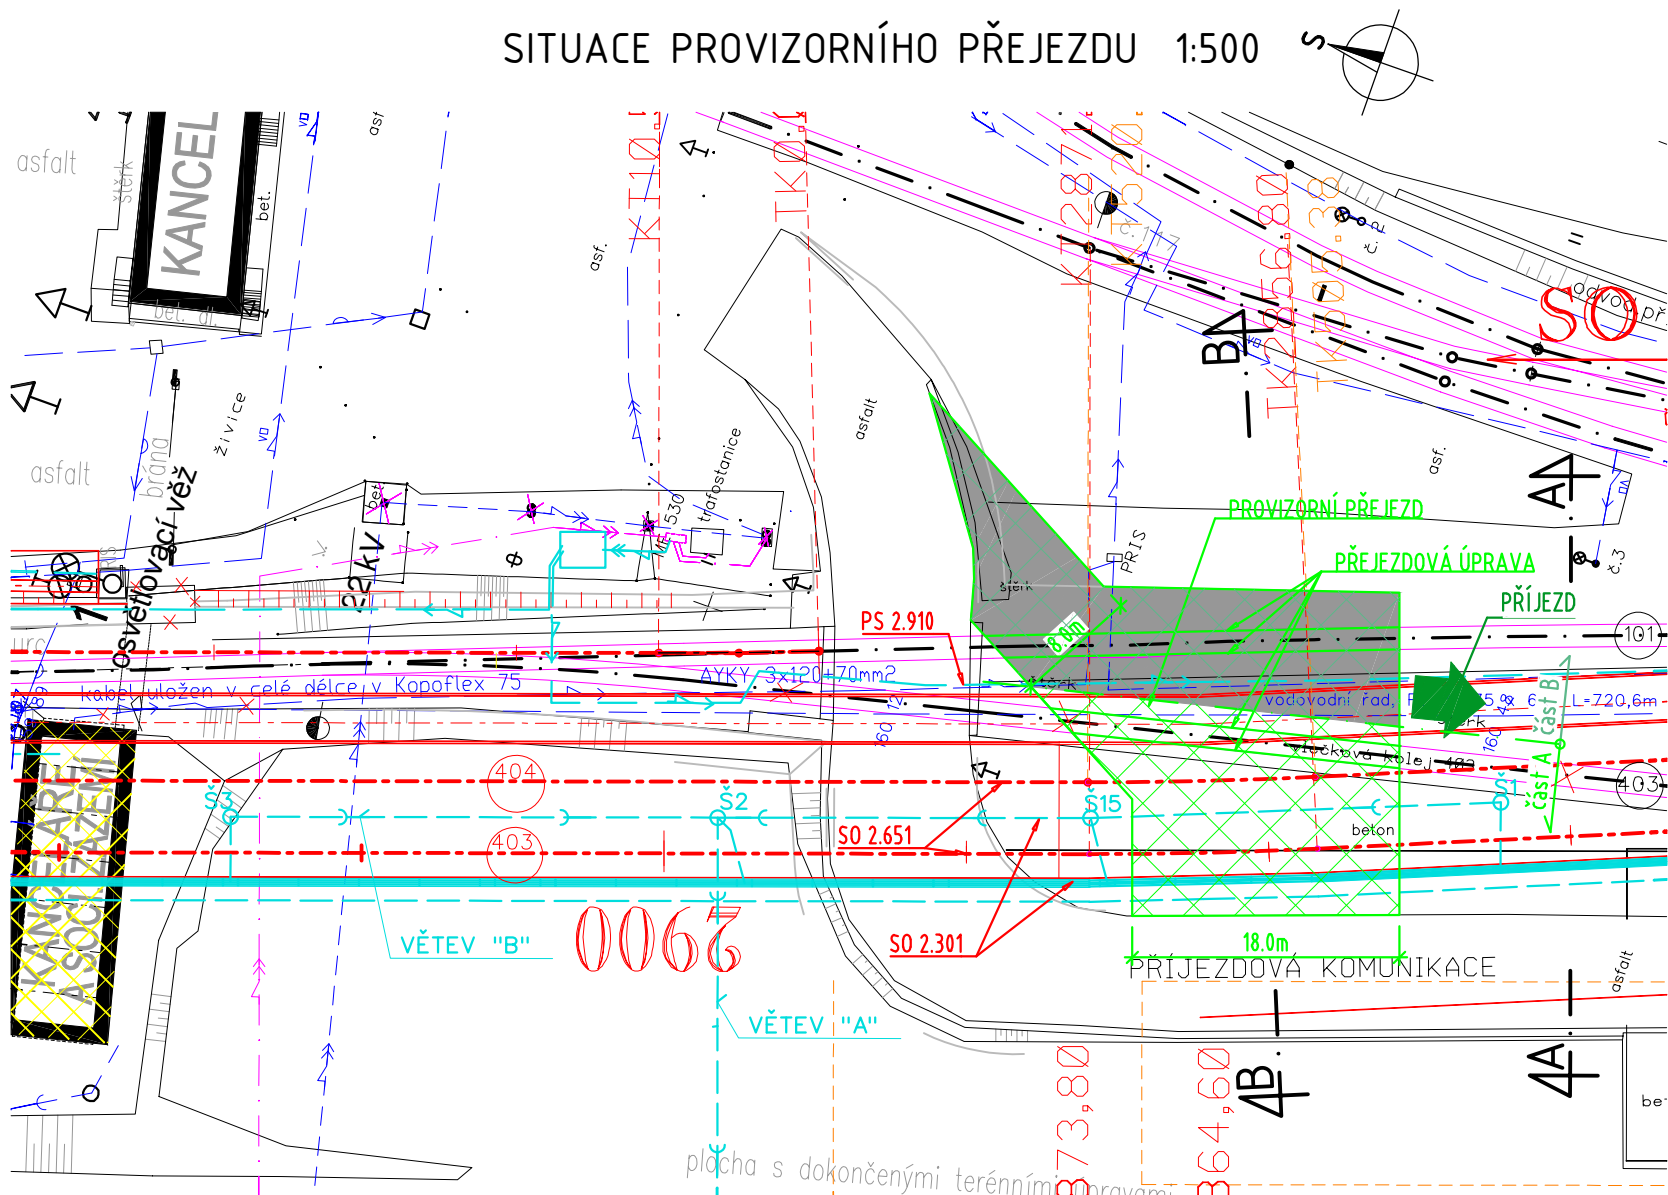


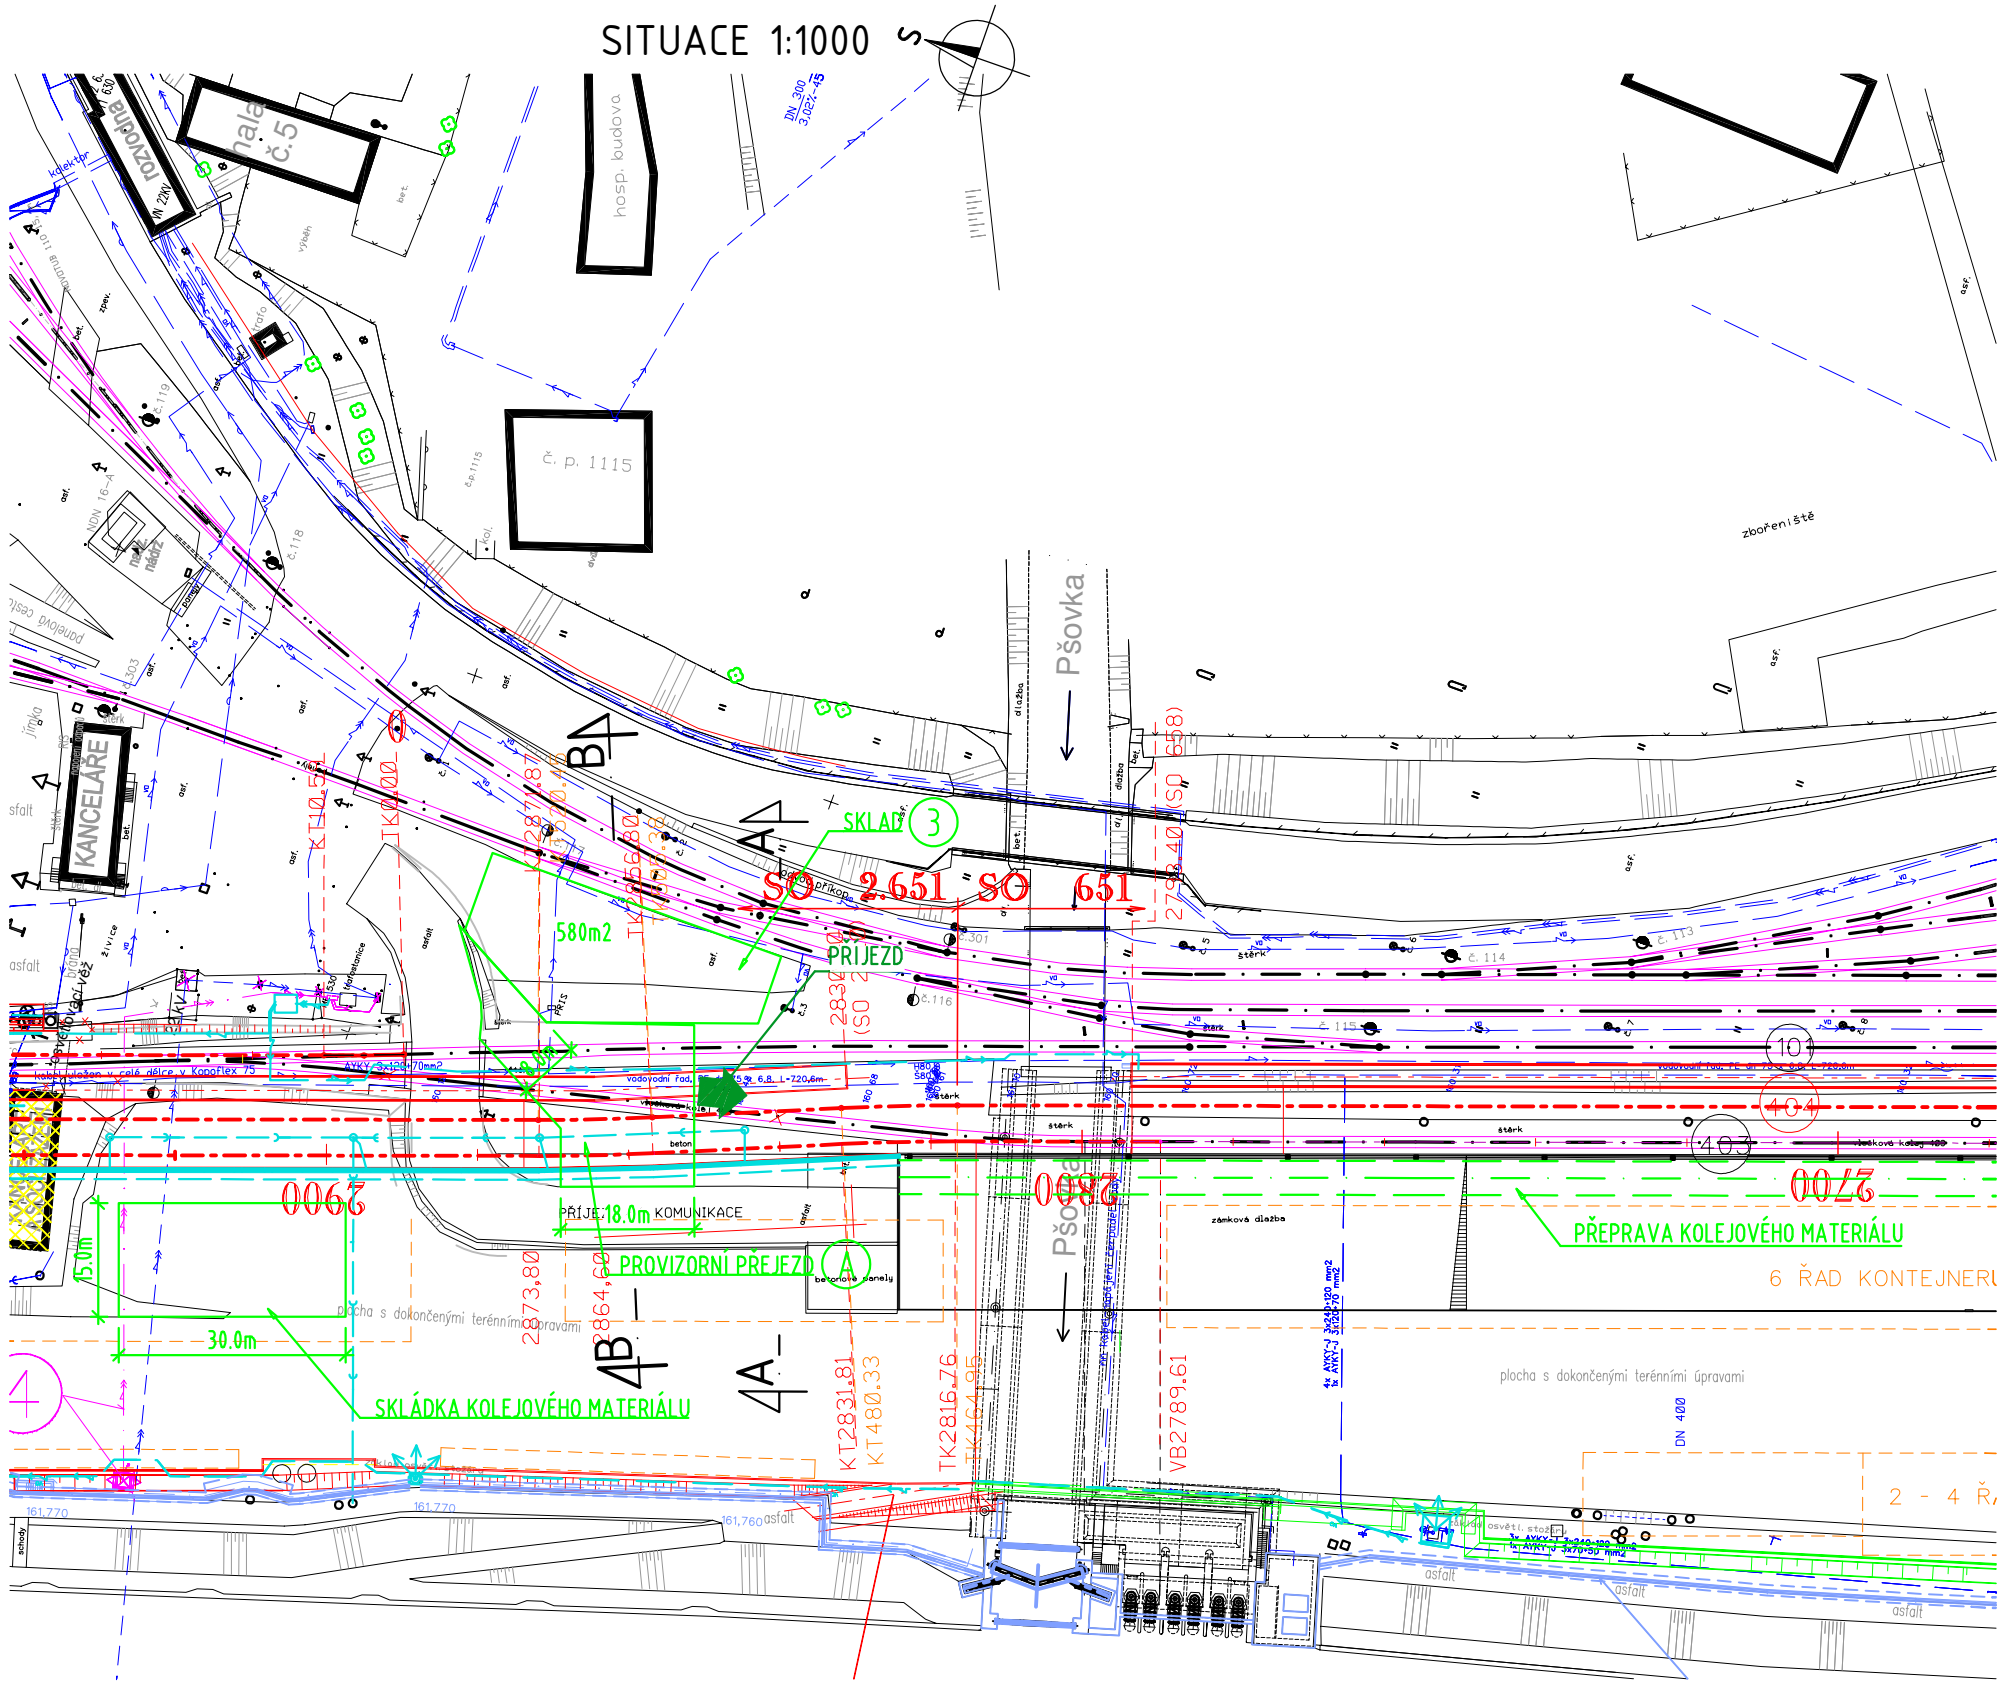

- ### Postup výstavby
- I. etapa – před zahájením prací mezi kolejemi č. 101 a č. 403
- Zřízení šachet Š1 a Š15 včetně propojovacího potrubí – SO 2.301 (větev A)
 - Zřízení provizorního přejezdu (náhrada za stávající příjezdovou komunikaci) – přístup na stavenišťe mezi kolejemi č. 101 a č. 403
- II. etapa – při propojení vlečkových kolejí v prostoru stávajícího přejezdu po převedení provozu na přístupové komunikace za provizorní přejezd
- Zřízení šachty Š2 (možné v předstihu) a propojovacího potrubí – SO 2.301 (větev A)
 - Výbudování příslušné části propojení kolejí č. 403 a č. 404 v úseku stávajícího přejezdu s definitivní úpravou přejezdu a převedení provozu
 - Zrušení provizorního přejezdu pouze části A (část B možno ponechat pro příjezd na stavenišťe mezi kolejemi č. 101 a č. 403) případně včetně části B
 - Odstranění kolejového propojení kolejí č. 101 a č. 403 od stávajícího přejezdu po napojení koleje č. 403
 - Úplné dokončení kolejí č. 403 a č. 404 (SO 2.651) – úsek od stávajícího přejezdu po most přes Pšovku s uvedením do provozu
 - Odstranění výhybky propojující na konci koleje č. 101 a dokončení koleje č. 101 a s napojením na kolej č. 101 před stávajícím přejezdem
 - Odstranění provizorního přejezdu část B) byl-li ponechán a úplné odstranění kolejového propojení kolejí č. 101 a č. 403 s definitivní úpravou dotčené části stávajícího přejezdu
- Omezení provozu
- Práce ad 6,7 Současné dokončením kolejí č. 403 a č. 404 SO 2.651 bude provedeno napojení nové koleje č. 404 do koleje č. 403 vložení nové výhybky s tím, že se předpokládá jednorázové vyloučení provozu na koleji č. 403 max 24 hod
- Práce ad 8 Přerušen provoz na dokončených kolejích č. 403 a č. 404
- Práce ad 9 Omezený silniční provoz na příjezdu do terminálu

SOUŘADNICOVÝ SYSTÉM S-JTSK
VÝŠKOVÝ SYSTÉM Bpv

TRANSCONSULT s.r.o.
Nerudova 37, 500 02 Hradec Králové

Vedoucí projektu	Ing. Shejbal	Středisko:	3
Odpovědný projektant	Ing. Faltus	Vedoucí:	Ing. Shejbal
Zpracovatel	Prudic	Zak. číslo	611143010104
Přezkoušel	Ing. Velehradský	Arch. č.:	00717
Kontroloval	Ing. Shejbal	Formát:	8 A4
Objednatel:	České přístavy, a.s.	Účel:	PDPs

Ekologizace kontejnerového terminálu a úpravy vlečkových kolejí
v přístavu mělník, 1. stavba a 2. stavba
POŽADAVKY NA PROVÁDĚNÍ STAVBY

Část dok.
E

PROVIZORNÍ PŘEJEZD

Měřítko
1:1000, 1:500
1:100

Č. výkresu
2.3