


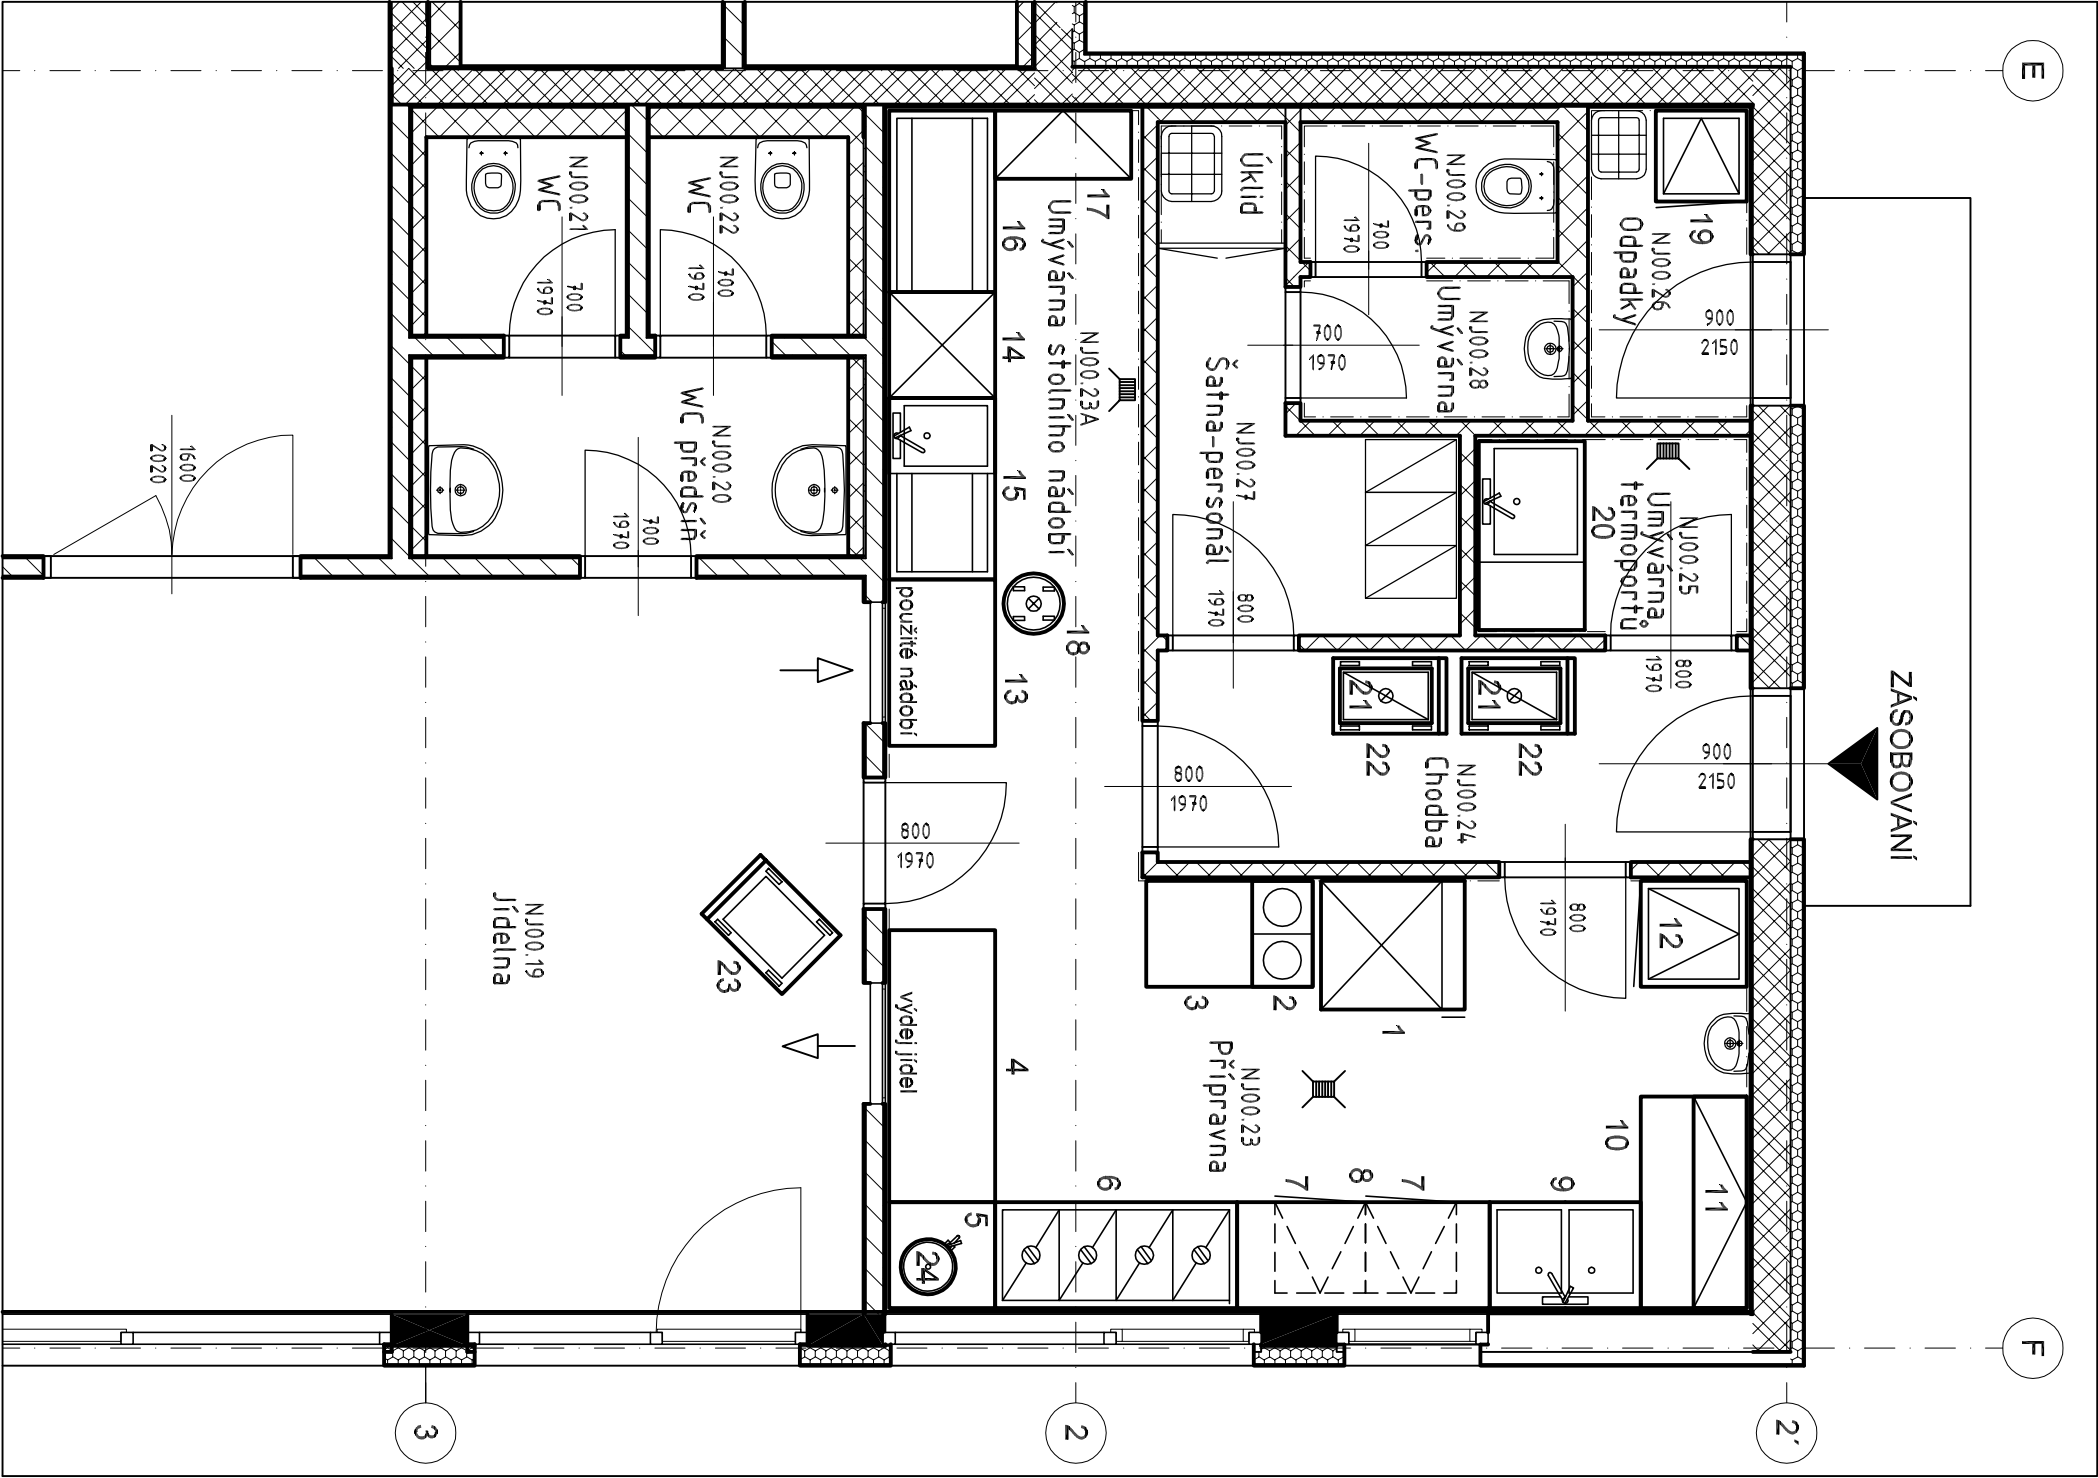


01	10/2019	revize č. 1 Dokumentace po projednání k žádosti o vydání stavebního povolení	Tomaš Ježek	
Revision	Datum/Date	Popis změny / Change description	Vydal / Publisher	

NÁZEV PROJEKTU / PROJECT NAME	Souřadný systém: JTSK	Výškový systém: Bpv	±0,00=276,0 m n.m.
-------------------------------	-----------------------	---------------------	--------------------

Obytný soubor Nová Toužimská

BYTOVÝ DŮM J

Praha 19 - Kbely

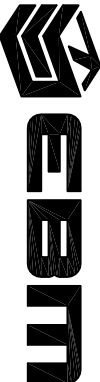GENERALNÍ PROJEKTANT / EXECUTIVE ARCHITECT	INVESTOR / DEVELOPER
 EBM Expert Building Management, s.r.o. City Green Court, Hvězdova 1734/2c, 140 00 Praha 4 ARCHITECT / ARCHITECT Skanska Reality a.s. Křižíkova 682/34a, 186 00 Praha 8 - Karlín	ARCHITECTURE INTERIOR PROJECT ING. ARCH. JAROSLAV JÁGER & ING. ZDENĚK JÁGER Pískavská 207/57, 143 00 Praha 4 Modřany Tel/Fax: +420 246 087 617 Email: aip@eiparchitekti.cz

ZPRACOVATEL / PROFES / DESIGNER	ODPOVĚDNÝ PROJEKTANT	VYPRACOVAL	KONTROLOVAL
<u>GASTROPROJEKT</u> projekce stavebních a protěpích provozů Na Dlážděnce 57, 182 00 Praha 8 tel.: +420-233 379 925 mobili: +420-602 810 571 e-mail: gastroprojekt@cbbox.cz www.gastroprojekt.net	Ing. Martin Zelenka	Tomaš Ježek	Ing. Petr Jodas
	STUPEN / STAGE	Dokumentace pro stavební povolení	ZAKAZKA Č.
			16005

ČÁST DOKUMENTACE / SECTION	OBJEKT / OBJECT	SO-10	BUDOVA J
DOKUMENTACE STAVBY			
PROFES / PROFESSION	DATUM / DATE	10.2017	DATUM REVIZE
D.1.4.8.J GASTROTECHNOLOGIE			10.2019
	MĚRITKO / SCALE	1:50	POČET A4
			2x A4
NÁZEV VÝKRESU / DRAWING DESCRIPTION	SO-10	D.1.4.8.J	101
MŠ - VÝDEJ JÍDEL			01
PŮDORYS 1.NP	OBJEKT	ČÁST	ČÍSLO
	OBJECT	SECTION	DRAW. NO.
			REVIZE
			REVISION