


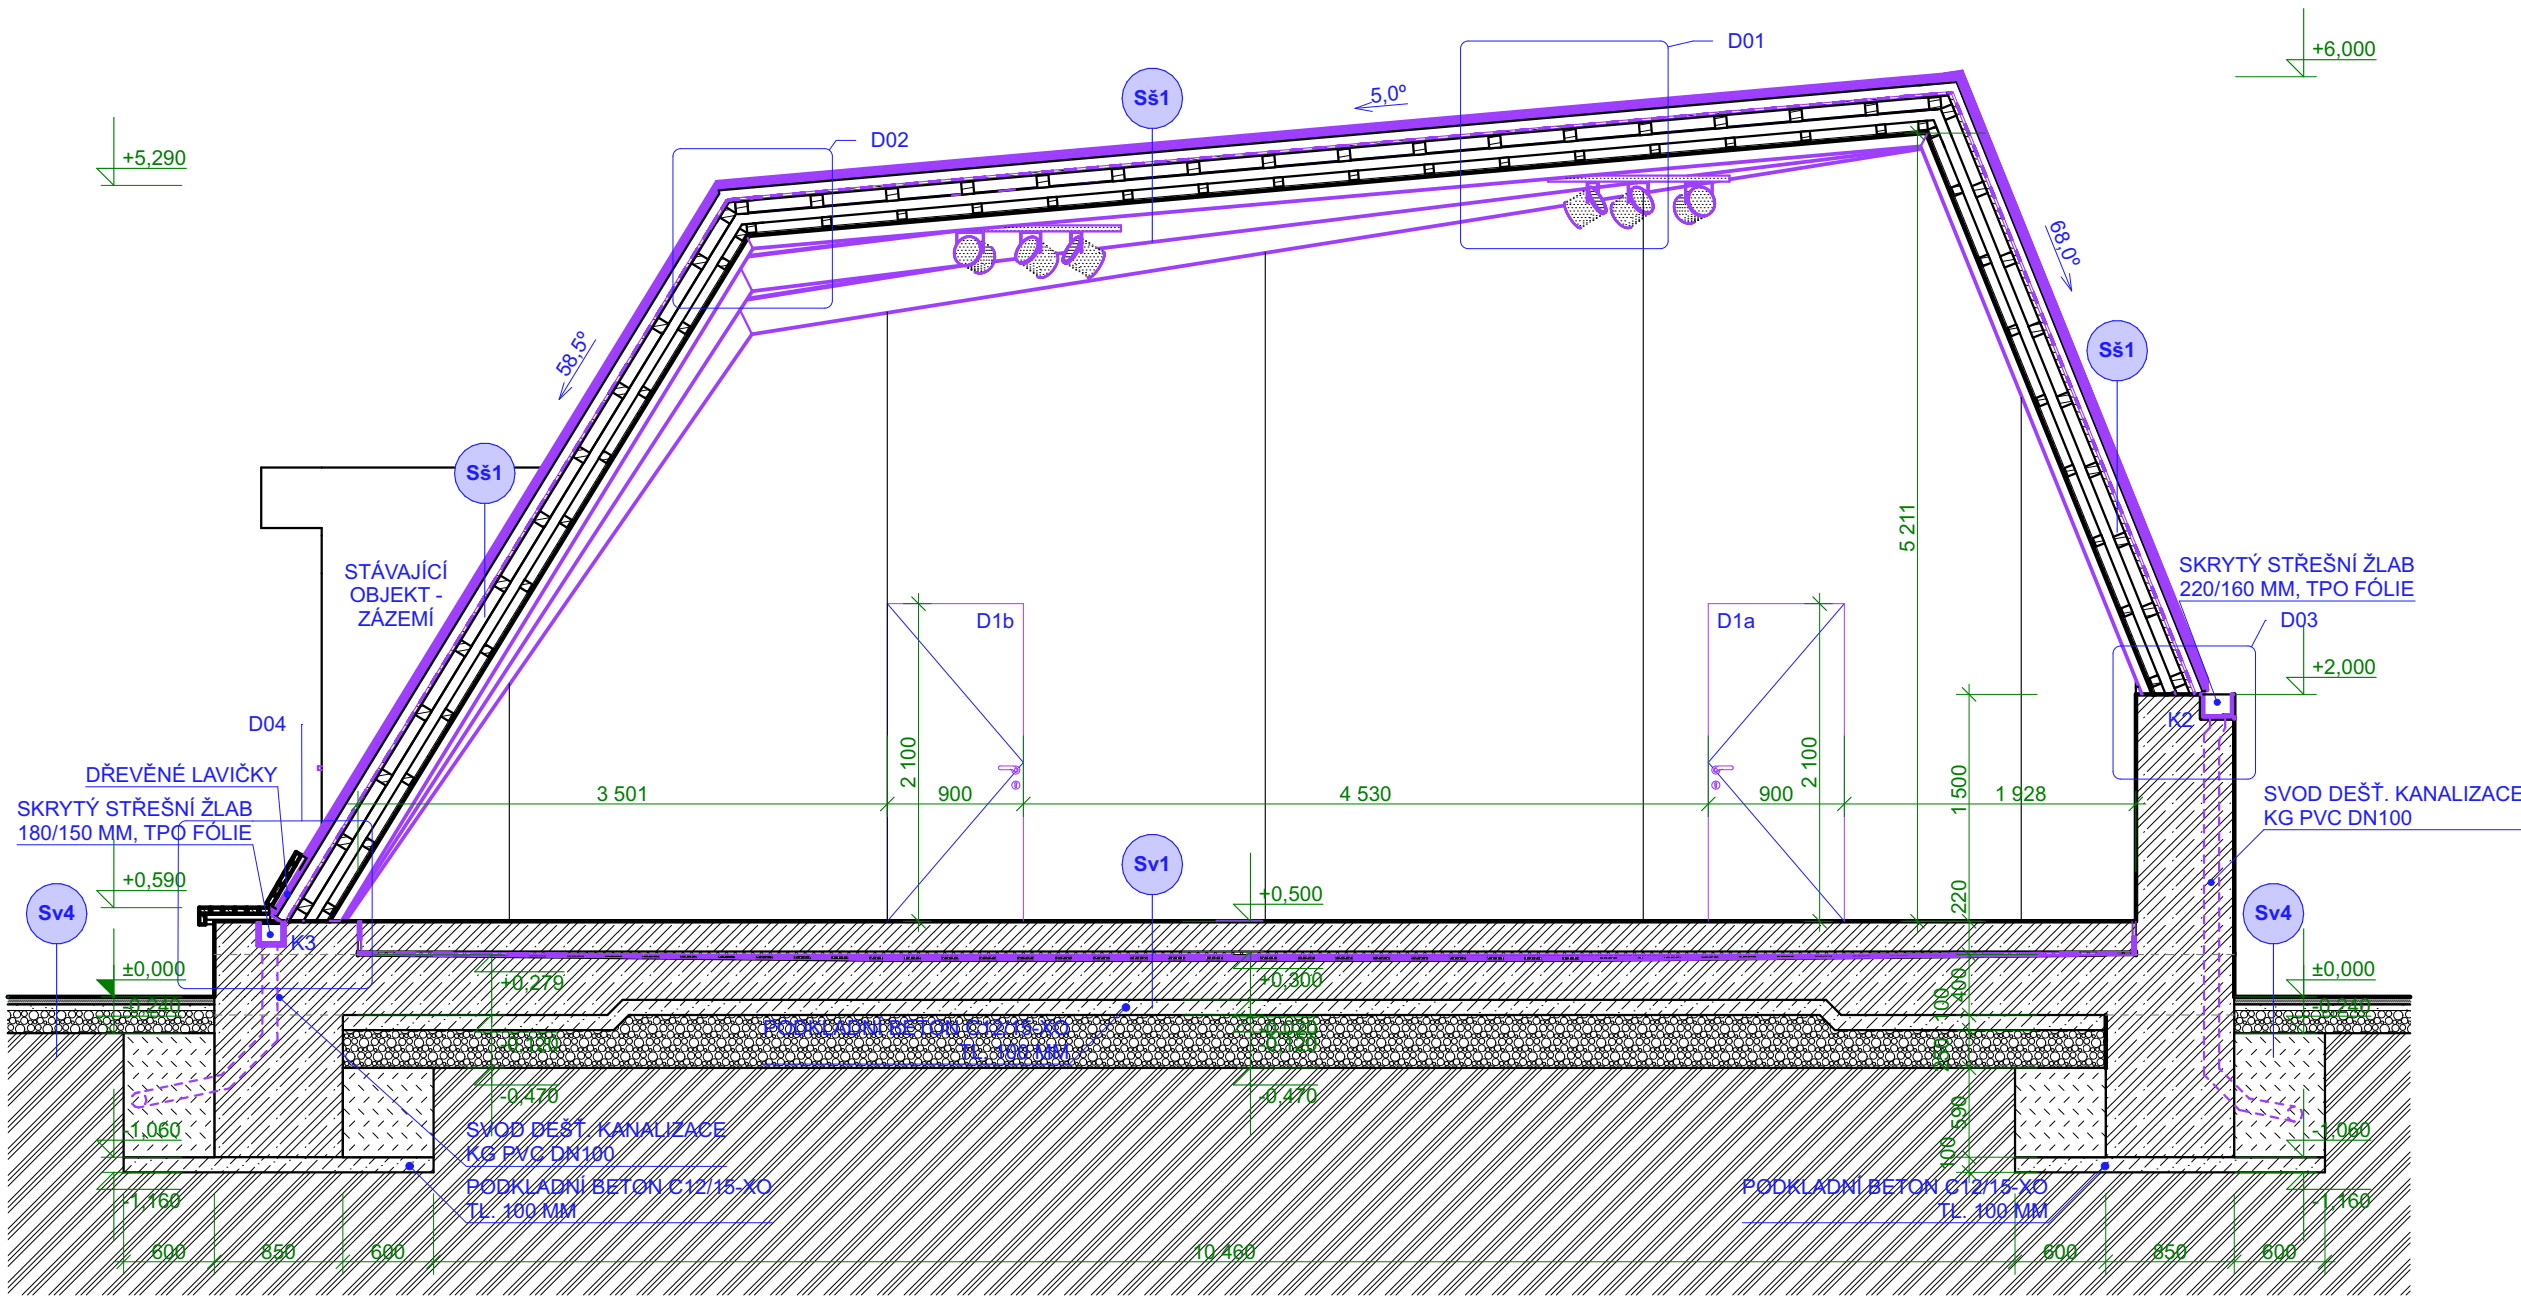

SKLADBY SENDVIČOVÝCH KONSTRUKCÍ


OZNAČENÍ	NÁZEV
Sv	SENDVIČOVÉ KONSTRUKCE - VODOROVNÉ PODLAHY, STROPY, PODHLÉDY,...
Ss	SENDVIČOVÉ KONSTRUKCE - ŠIKMÉ STŘECHY,...
Ss	SENDVIČOVÉ KONSTRUKCE - SVISLÉ SOKLOVÉ ZDIVO, STĚNY,...

VIZ TEXTOVÁ ČÁST DOKUMENTACE D1.03 - SKLADBY VRSTEV

INFORMACE

- V PŘÍPADĚ NEJASNOSTÍ MEZI STAVEBNÍ ČÁSTÍ PROJEKTU A PROJEKTU POŽÁRNÉ BEZPEČNOSTNÍHO ŘEŠENÍ JE PBR VŽDY PRIORITY
- PŘI REALIZACI JAKÉKOLI DÍLČÍ ČÁSTI OBJEKTU JE NUTNÉ POUŽÍVAT KOMPLETNÍ DOKUMENTACI VČETNĚ VŠECH PŘÍLOH!
- VÝKRESOVÁ DOKUMENTACE JE ZPRACOVÁNA V ROZSAHU PRO PROVEDENÍ STAVBY. SPECIFIKACE PŘEDEVŠÍM KLEMPÍŘSKÝCH, ZÁMEČNICKÝCH A TRUHLÁŘSKÝCH VÝROBKŮ SE UPŘESNÍ V DALŠÍ FÁZI DOKUMENTACE DLE POTŘEB INVESTORA A DODAVATELE
- PODROBNOSTI K BAREVNOSTI POVRCHŮ SE UPŘESNÍ PŘED POČÁTKEM VÝSTAVBY DLE POŽADAVKŮ INVESTORA A DOTČENÝCH ORGÁNŮ
- 3D SCHÉMATA MAJÍ POUZE ILUSTRATIVNÍ CHARAKTER PRO LEPŠÍ ORIENTACI. NĚKTERÉ DETAILS A BARVY NEMUSÍ ODPOVÍDAT SKUTEČNOSTI
- DALŠÍ POTŘEBNÉ INFORMACE - VIZ ČÁST DOKUMENTACE D1 VČETNĚ VÝPISU PRVKŮ


3D SCHÉMA ŘEZU A-A'

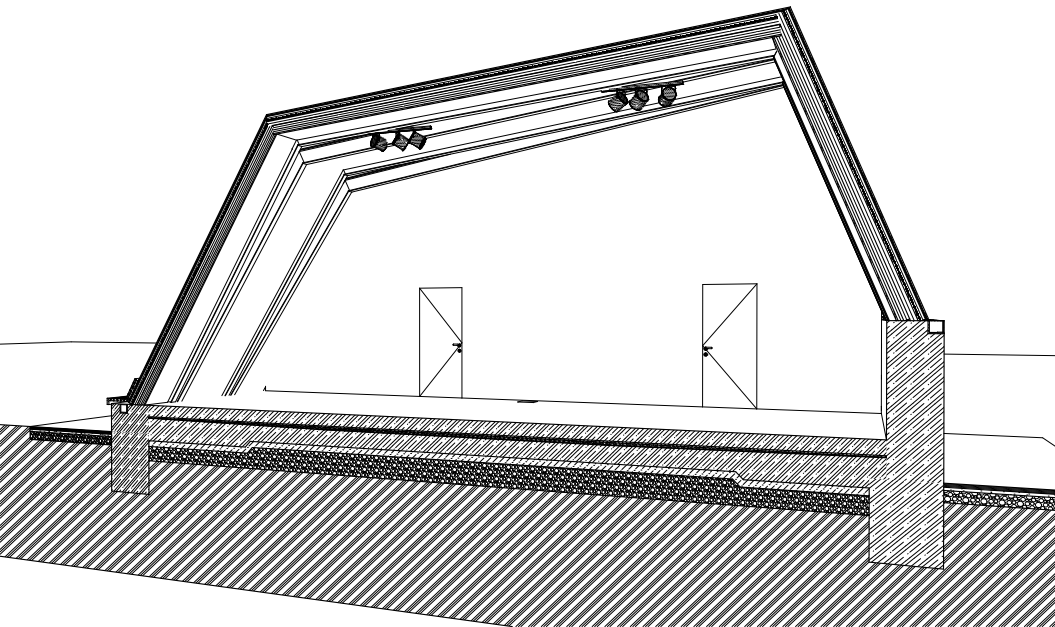

LEGENDA MATERIÁLŮ

OZNAČENÍ	NÁZEV
[Symbol]	BETON PROSTÝ MONOLIT S PEVNOSTÍ DO C16/20
[Symbol]	BETON PROSTÝ MONOLIT S PEVNOSTÍ C16/20 A VÝŠE
[Symbol]	ŽELEZOBETON MONOLIT S PEVNOSTÍ C20/25 A VÝŠE
[Symbol]	PROPUSTNÝ ZÁSYP KAČÍREK - PRANÉ OBLÉ KAMENIVO FRAKCE 16/32
[Symbol]	PROPUSTNÝ ZÁSYP - ŠTĚRKOPÍSEK FRAKCE - VIZ SKLADBA VRSTEV, ZHUTNĚNO
[Symbol]	PROPUSTNÝ ZÁSYP - DRCENÉ KAMENIVO FRAKCE - VIZ SKLADBA VRSTEV, ZHUTNĚNO
[Symbol]	ZÁSYP PŮVODNÍ ZEMINOU - HUTNĚNO PO VRSTVÁCH 300mm ÚPRAVA VRSTVY
[Symbol]	MALTOVÉ NEBO PÍSCITÉ LOŽE VIZ SKLADBA VRSTEV
[Symbol]	ROSTLÝ TERÉN
[Symbol]	OBKLADOVÝ MATERIÁL - KERAMICKÁ DLAŽBA, OBKLAD, KRYTINA,... VIZ SKLADBA VRSTEV, LEGENDA POVRCHŮ
[Symbol]	TEPELNÁ IZOLACE VODĚODOLNÁ VIZ SKLADBA VRSTEV
[Symbol]	TEPELNÁ IZOLACE MĚKKÁ VIZ SKLADBA VRSTEV
[Symbol]	TEPELNÁ IZOLACE FASÁDNÍ VIZ SKLADBA VRSTEV
[Symbol]	TEPELNÁ IZOLACE TUHÁ VIZ SKLADBA VRSTEV
[Symbol]	ZVUKOVÁ IZOLACE VIZ SKLADBA VRSTEV
[Symbol]	HYDROIZOLACE VIZ SKLADBA VRSTEV
[Symbol]	POJISTNÁ IZOLACE - DIFÚZNÍ FOLIE VIZ SKLADBA VRSTEV
[Symbol]	PAROZÁBRANA VIZ SKLADBA VRSTEV
[Symbol]	POJISTNÁ NOPOVÁ FÓLIE NOPY 8 mm

SCHÉMA 1: 1 000

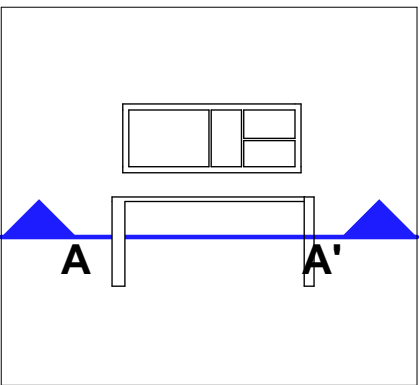

±0,000 = 223,75 m

SOUŘADNÝ SYSTÉM: S-JTSK VÝŠKOVÝ SYSTÉM: BpV		ING. JIŘÍ ŠTASTNÝ PROJEKČNÍ A INŽENÝRSKÁ ČINNOST KONTAKT m: +420 602 376 048, e: jstastny@gmail.com		
HLAVNÍ PROJEKTANT Ing. JIŘÍ ŠTASTNÝ	MÍSTO STAVBY K.Ú. SYROVICE - P.Č. 57 OBEC SYROVICE, SYROVICE, OKRES BRNO-VEKNOV	DATUM 24.11.2023	STUPEŇ DPS	FORMÁT 4x A4
VYPRACOVAL Ing. JIŘÍ ŠTASTNÝ	STAVEBNÍK/INVESTOR OBEC SYROVICE	ZAKÁZKOVÉ Č. 2317	DIGITÁLNÍ ZPRACOVÁNÍ ARCHICAD 27	
KONTROLOVAL Ing. JIŘÍ ŠTASTNÝ-ČKAIT 1007064	ZÁSTUPCE INVESTORA Ing. ZDENĚK JOUKL-STAROSTA	PARÉ	MĚŘITKO 1:50	ČÍSLO VÝKRESU D2.02
NÁZEV DÍLA PARK SYROVICE NOVOSTAVBA PÓDIA A STAVEBNÍ ÚPRAVY PARKU				
NÁZEV VÝKRESU D2. STAVEBNÍ ČÁST - VÝKRESY ŘEZ A-A'				