


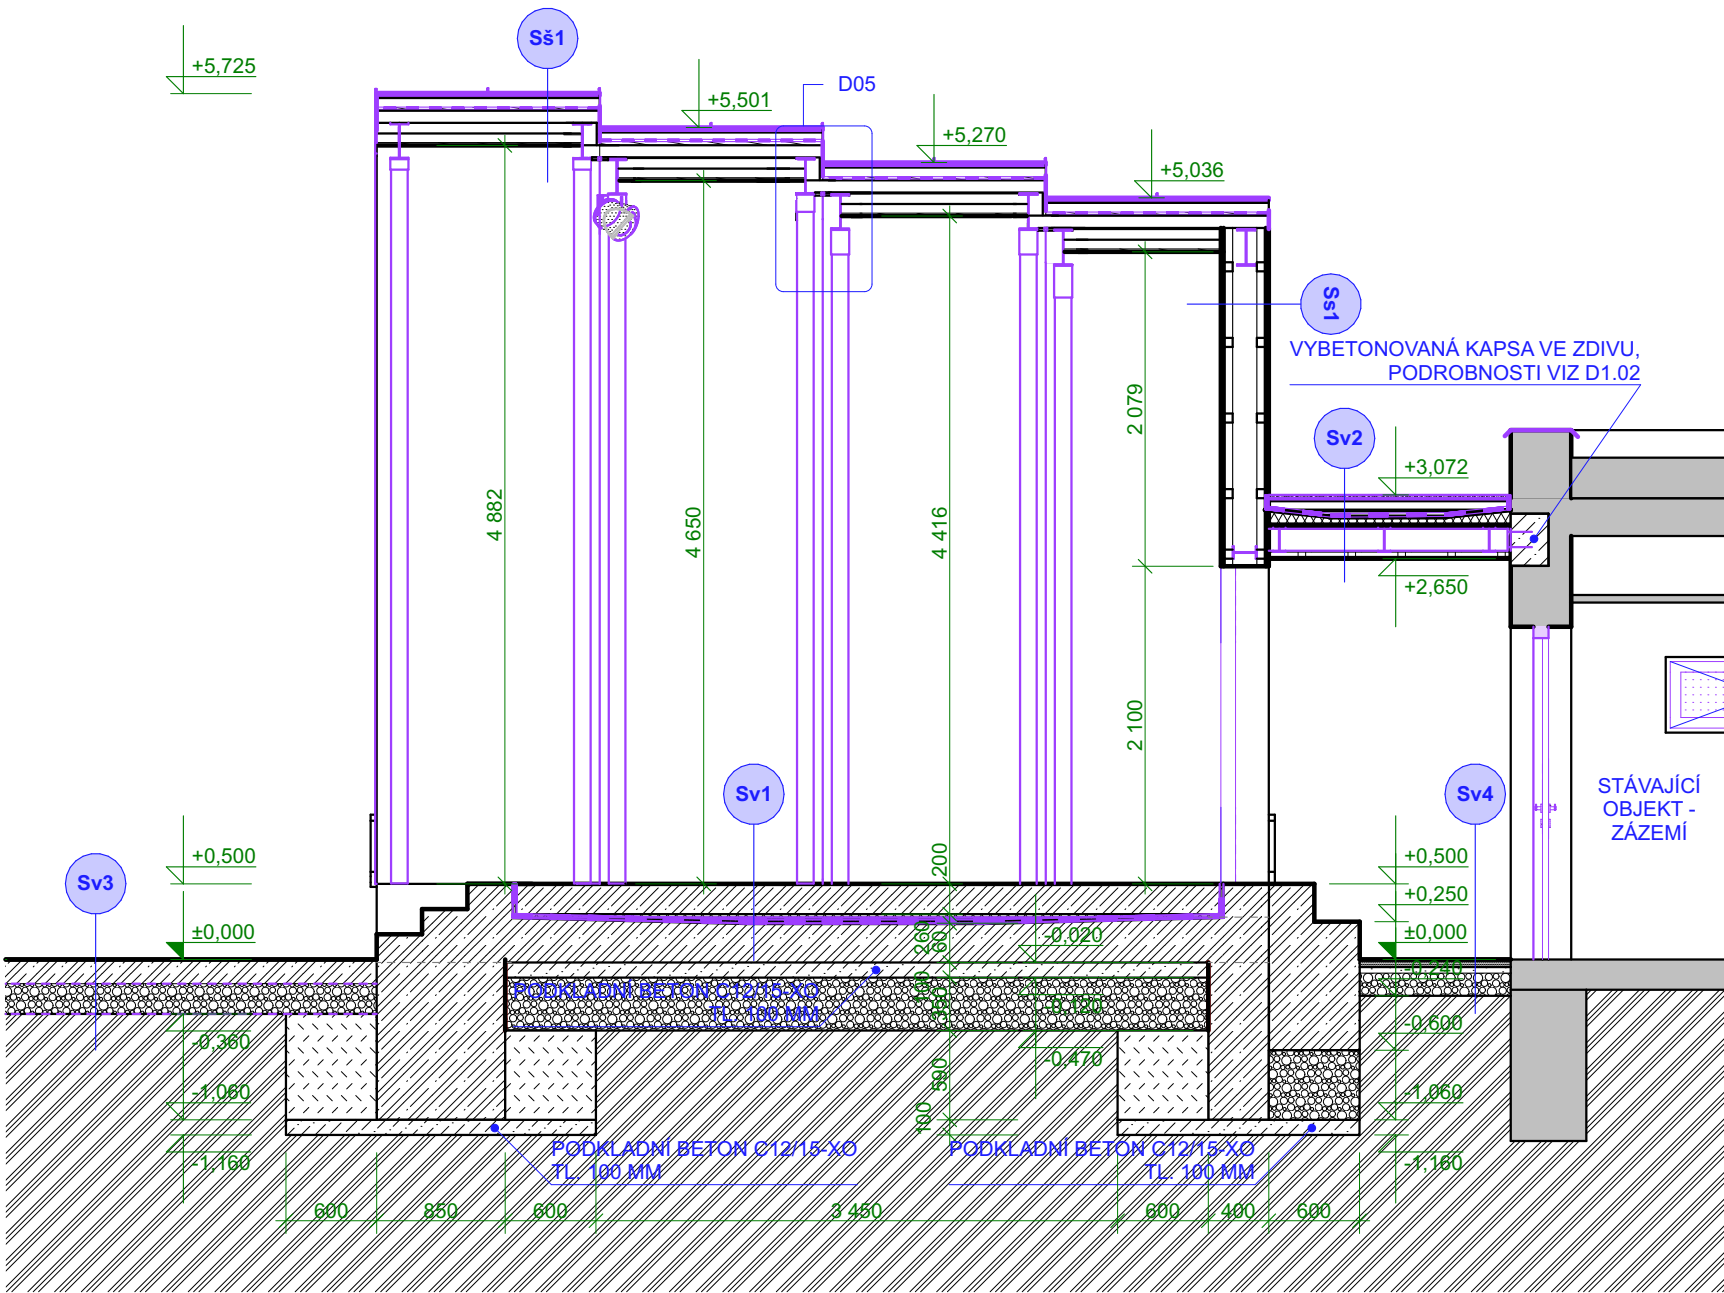

SKLADBY SENDVIČOVÝCH KONSTRUKCÍ


OZNAČENÍ	NÁZEV
S _v	SENDVIČOVÉ KONSTRUKCE - VODOROVNÉ PODLAHY, STROPY, PODHLEDY,...
S _s	SENDVIČOVÉ KONSTRUKCE - ŠIKMÉ STŘECHY,...
S _s	SENDVIČOVÉ KONSTRUKCE - SVISLÉ SOKLOVÉ ZDIVO, STĚNY,...

VIZ TEXTOVÁ ČÁST DOKUMENTACE D1.03 - SKLADBY VRSTEV

INFORMACE


- V PŘÍPADĚ NEJASNOSTÍ MEZI STAVEBNÍ ČÁSTÍ PROJEKTU A PROJEKTU POŽÁRNĚ BEZPEČNOSTNÍHO ŘEŠENÍ JE PBŘ VŽDY PRIORITY
- PŘI REALIZACI JAKÉKOLI DÍLČÍ ČÁSTI OBJEKTU JE NUTNÉ POUŽÍVAT KOMPLETNÍ DOKUMENTACI VČETNĚ VŠECH PŘÍLOH!
- VÝKRESOVÁ DOKUMENTACE JE ZPRACOVÁNA V ROZSAHU PRO PROVEDENÍ STAVBY. SPECIFIKACE PŘEDEVŠÍM KLEMPÍŘSKÝCH, ZÁMEČNICKÝCH A TRUHLÁŘSKÝCH VÝROBKŮ SE UPŘESNÍ V DALŠÍ FÁZI DOKUMENTACE DLE POTŘEB INVESTORA A DODAVATELE
- PODROBNOSTI K BAREVNOSTI POVRCHŮ SE UPŘESNÍ PŘED POČÁTKEM VÝSTAVBY DLE POŽADAVKŮ INVESTORA A DOTČENÝCH ORGÁNŮ
- 3D SCHÉMATA MAJÍ POUZE ILUSTRATIVNÍ CHARAKTER PRO LEPŠÍ ORIENTACI, NĚKTERÉ DETAILY A BARVY NEMUSÍ ODPOVÍDAT SKUTEČNOSTI
- DALŠÍ POTŘEBNÉ INFORMACE - VIZ ČÁST DOKUMENTACE D1 VČETNĚ VÝPISU PRVKŮ

3D SCHÉMA ŘEZU B-B'

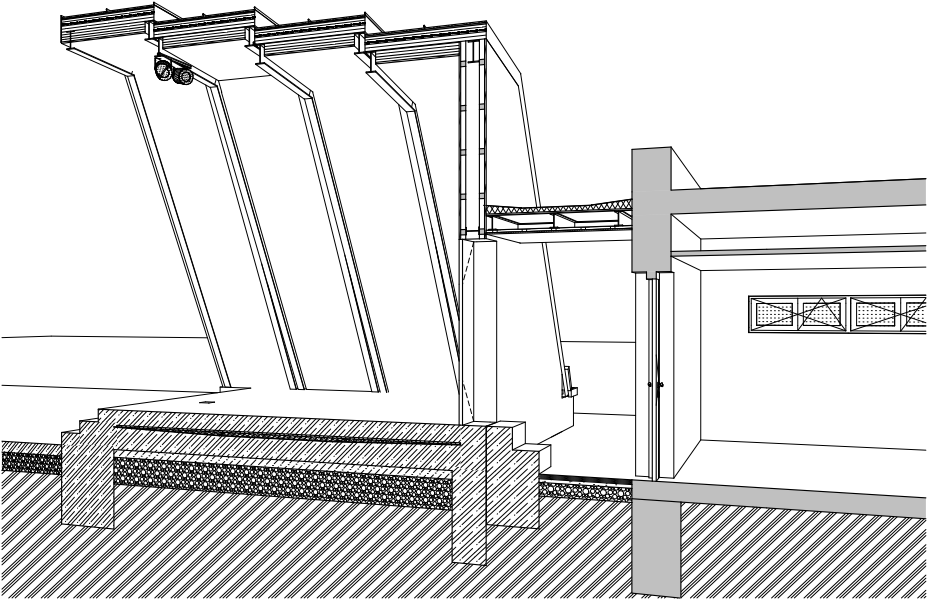


DETAIL D.07 VIZ D1.02

POHLED

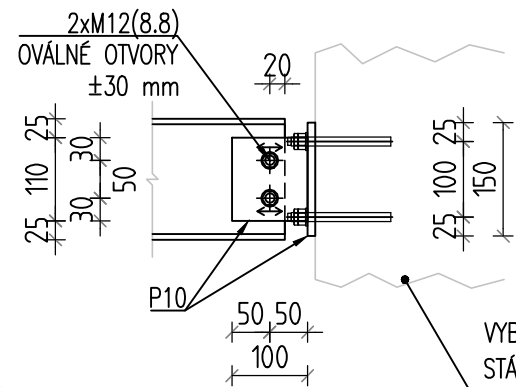


PŮDORYS

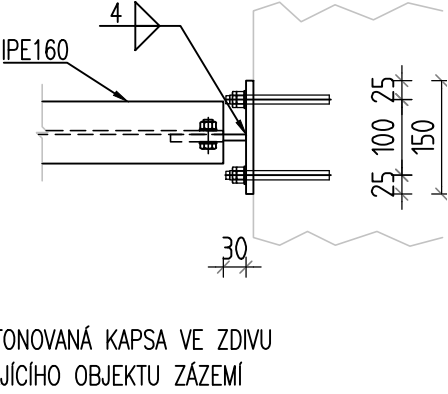

LEGENDA MATERIÁLŮ

OZNAČENÍ	NÁZEV
[Pattern]	BETON PROSTÝ MONOLIT S PEVNOSTÍ DO C16/20
[Pattern]	BETON PROSTÝ MONOLIT S PEVNOSTÍ C16/20 A VÝŠE
[Pattern]	ŽELEZOBETON MONOLIT S PEVNOSTÍ C20/25 A VÝŠE
[Pattern]	PROPUSTNÝ ZÁSYP KAČÍREK - PRANÉ OBLÉ KAMENIVO FRAKCE 16/32
[Pattern]	PROPUSTNÝ ZÁSYP - ŠTĚRKOPÍSEK FRAKCE - VIZ SKLADBA VRSTEV, ZHUTNĚNO
[Pattern]	PROPUSTNÝ ZÁSYP - DRCENÉ KAMENIVO FRAKCE - VIZ SKLADBA VRSTEV, ZHUTNĚNO
[Pattern]	ZÁSYP PŮVODNÍ ZEMINOU - HUTNĚNO PO VRSTVÁCH 300mm ÚPRAVA VRSTVY
[Pattern]	MALTOVÉ NEBO PÍSCITÉ LOŽE VIZ SKLADBA VRSTEV
[Pattern]	ROSTLÝ TERÉN
[Pattern]	OBKLADOVÝ MATERIÁL - KERAMICKÁ DLAŽBA, OBKLAD, KRYTINA,... VIZ SKLADBA VRSTEV, LEGENDA POVRCHŮ
[Pattern]	TEPELNÁ IZOLACE VODĚODOLNÁ VIZ SKLADBA VRSTEV
[Pattern]	TEPELNÁ IZOLACE MĚKKÁ VIZ SKLADBA VRSTEV
[Pattern]	TEPELNÁ IZOLACE FASÁDNÍ VIZ SKLADBA VRSTEV
[Pattern]	TEPELNÁ IZOLACE TUHÁ VIZ SKLADBA VRSTEV
[Pattern]	ZVUKOVÁ IZOLACE VIZ SKLADBA VRSTEV
[Pattern]	HYDROIZOLACE VIZ SKLADBA VRSTEV
[Pattern]	POJISTNÁ IZOLACE - DIFÚZNÍ FOLIE VIZ SKLADBA VRSTEV
[Pattern]	PAROZÁBRANA VIZ SKLADBA VRSTEV
[Pattern]	POJISTNÁ NOPOVÁ FÓLIE NOPY 8 mm

SCHÉMA 1: 1 000

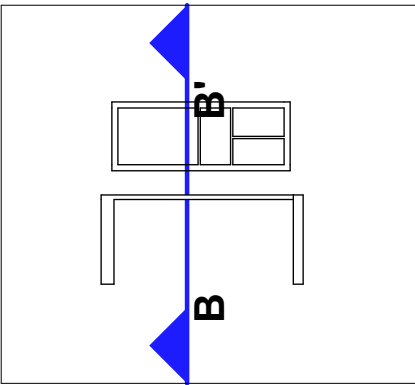

±0,000 = 223,75 m

SOUŘADNÝ SYSTÉM: S-JTSK			
VÝŠKOVÝ SYSTÉM: BpV			
HLAVNÍ PROJEKTANT Ing. JIŘÍ ŠTASTNÝ		MÍSTO STAVBY K.Ú. SYROVICE - P.Č. 57 OBEC SYROVICE, SYROVICE, OKRES BRNO-VEŇKOV	
VYPRACOVAL Ing. JIŘÍ ŠTASTNÝ		STAVEBNÍK/INVESTOR OBEC SYROVICE	
KONTROLOVAL Ing. JIŘÍ ŠTASTNÝ-ČKAIT 1007064		ZÁSTUPCE INVESTORA Ing. ZDENĚK JOUKL-STAROSTA	
NÁZEV DÍLA PARK SYROVICE NOVOSTAVBA PÓDIA A STAVEBNÍ ÚPRAVY PARKU		ZAKÁZKOVÉ Č. 2317	
NÁZEV VÝKRESU D2. STAVEBNÍ ČÁST - VÝKRESY ŘEZ B-B'		DIGITÁLNÍ ZPRACOVÁNÍ ARCHICAD 27	
		PARÉ	
		MÉRÍTKO 1:50	
		ČÍSLO VÝKRESU D2.03	
		ING. JIŘÍ ŠTASTNÝ PROJEKČNÍ A INŽENÝRSKÁ ČINNOST KONTAKT m: +420 602 376 048, e: jstavnrb@gmail.com	