


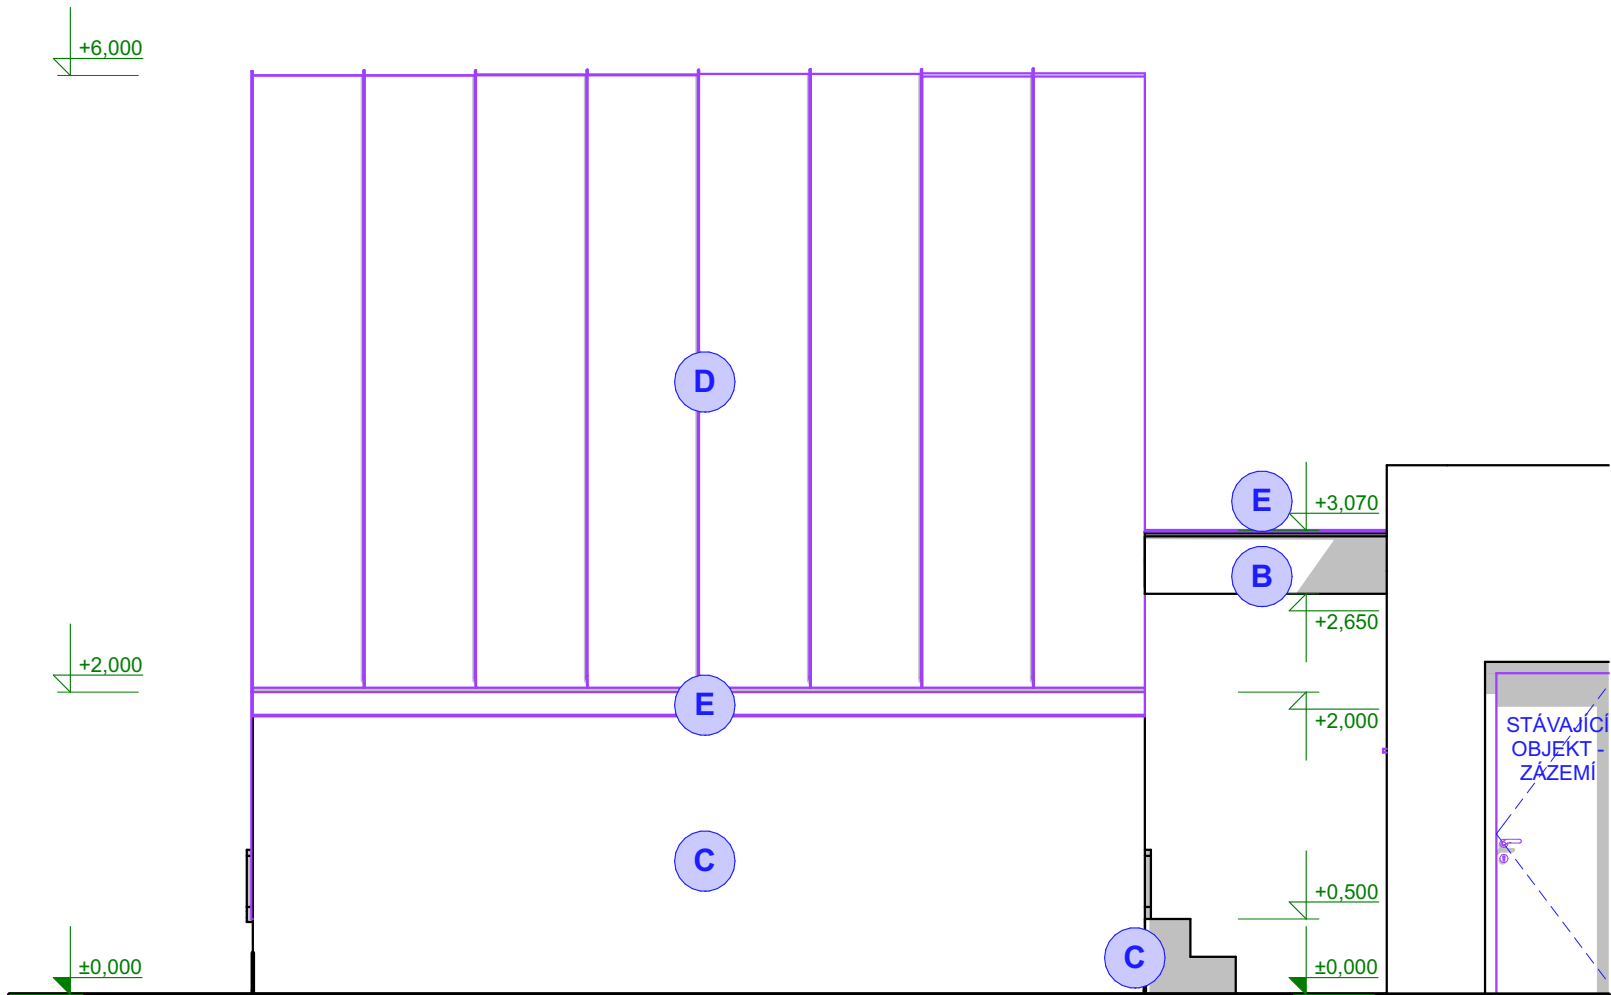

LEGENDA POVRCHOVÝCH ÚPRAV

OZNAČENÍ	NÁZEV
A	DŘEVĚNÝ OBKLAD - VÍCEVRSTVÁ DESKA - SMRK BARVA PŘÍRODNÍ, OPATŘIT OLEJ. NÁTĚREM
B	FASÁDA - IMITACE BETONU BETONOVÁ STĚRKA V ODSÍNĚ POHLEDOVÉHO BETONU
C	ŽELEZOBETONOVÉ KONSTRUKCE Z POHLEDOVÉHO BETONU TRÍDA MIN. PB2
D	PLECHOVÁ KRYTINA PZ FALCOVANÝ PLECH BARVA BILÁ
E	KLEMPÍŘSKÉ PRVKY - OPLECHOVÁNÍ ATIKY PZ PLECH, BARVA BILÁ
F	DVEŘE - OTOČNÉ, VÍCEVRSTVÁ DESKA - SMRK DŘEVO - BARVA V ODSÍNĚ DŘEVĚNÉHO OBKLADU
G	LAVIČKA PRO SEZENÍ DŘEVO, OLEJOVÝ NÁTĚR
H	SESTAVA REFLEKTOROVÝCH SVÍTIDEL BARVA ČERNÁ

INFORMACE

- V PŘÍPADĚ NEJASNOSTÍ MEZI STAVEBNÍ ČÁSTÍ PROJEKTU A PROJEKTU POŽÁRNĚ BEZPEČNOSTNÍHO ŘEŠENÍ JE PBŘ VŽDY PRIORITY
- PŘI REALIZACI JAKÉKOLI DÍLČÍ ČÁSTI OBJEKTU JE NUTNÉ POUŽÍVAT KOMPLETNÍ DOKUMENTACI VČETNĚ VŠECH PŘÍLOH!
- VÝKRESOVÁ DOKUMENTACE JE ZPRACOVÁNA V ROZSAHU PRO PROVEDENÍ STAVBY. SPECIFIKACE PŘEDEVŠÍM KLEMPÍŘSKÝCH, ZÁMEČNICKÝCH A TRUHLÁŘSKÝCH VÝROBKŮ SE UPŘESNÍ V DALŠÍ FÁZI DOKUMENTACE DLE POTŘEB INVESTORA A DODAVATELE
- PODROBNOSTI K BAREVNOSTI POVRCHŮ SE UPŘESNÍ PŘED POČÁTKEM VÝSTAVBY DLE POŽADAVKŮ INVESTORA A DOTČENÝCH ORGÁNŮ
- 3D SCHÉMATA MAJÍ POUZE ILUSTRATIVNÍ CHARAKTER PRO LEPŠÍ ORIENTACI, NĚKTERÉ DETAILS A BARVY NEMUSÍ ODPOVÍDAT SKUTEČNOSTI
- DALŠÍ POTŘEBNÉ INFORMACE - VIZ ČÁST DOKUMENTACE D1 VČETNĚ VÝPISU PRVKŮ

3D SCHÉMA POHLEDU P3


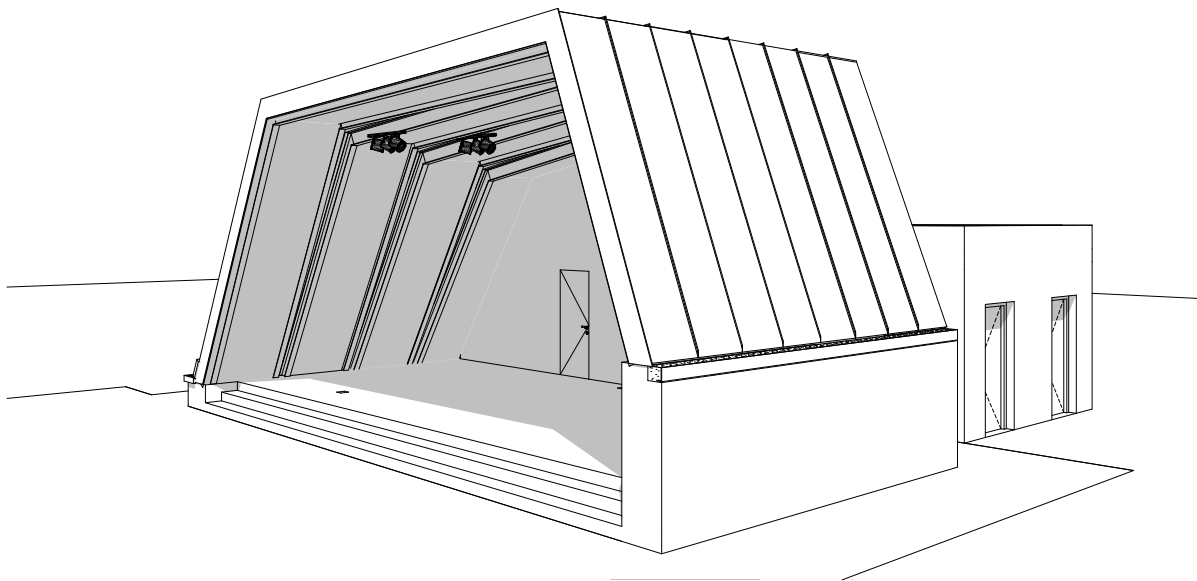


SCHÉMA 1: 1 000

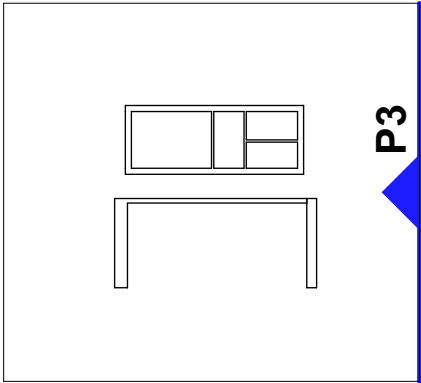

±0,000 = 223,75 m

SOUŘADNÝ SYSTÉM: S-JTSK
VÝŠKOVÝ SYSTÉM: BpV

HLAVNÍ PROJEKTANT Ing.JIŘÍ ŠŤASTNÝ	MÍSTO STAVBY K.Ú. SYROVICE - P.Č. 57 OBEC SYROVICE, SYROVICE, OKRES BRNO-VENKOV	ING. JIŘÍ ŠŤASTNÝ PROJEKČNÍ A INŽENÝRSKÁ ČINNOST KONTAKT m: +420 602 376 048, e: jstavmb@gmail.com		
VYPRACOVAL Ing.JIŘÍ ŠŤASTNÝ	STAVEBNÍK/INVESTOR OBEC SYROVICE	DATUM 27.11.2023	STUPEŇ DPS	FORMÁT 2x A4
KONTROLOVAL Ing.JIŘÍ ŠŤASTNÝ-ČKAIT 1007064	ZÁSTUPCE INVESTORA Ing.ZDENĚK JOUKL-STAROSTA	ZAKÁZKOVÉ Č. 2317	DIGITÁLNÍ ZPRACOVÁNÍ ARCHICAD 27	
NÁZEV DÍLA PARK SYROVICE NOVOSTAVBA PÓDIA A STAVEBNÍ ÚPRAVY PARKU		PARÉ	MĚŘITKO 1:50	ČÍSLO VÝKRESU D2.06
NÁZEV VÝKRESU D2. STAVEBNÍ ČÁST - VÝKRESY P3 POHLED SEVERNÍ				