



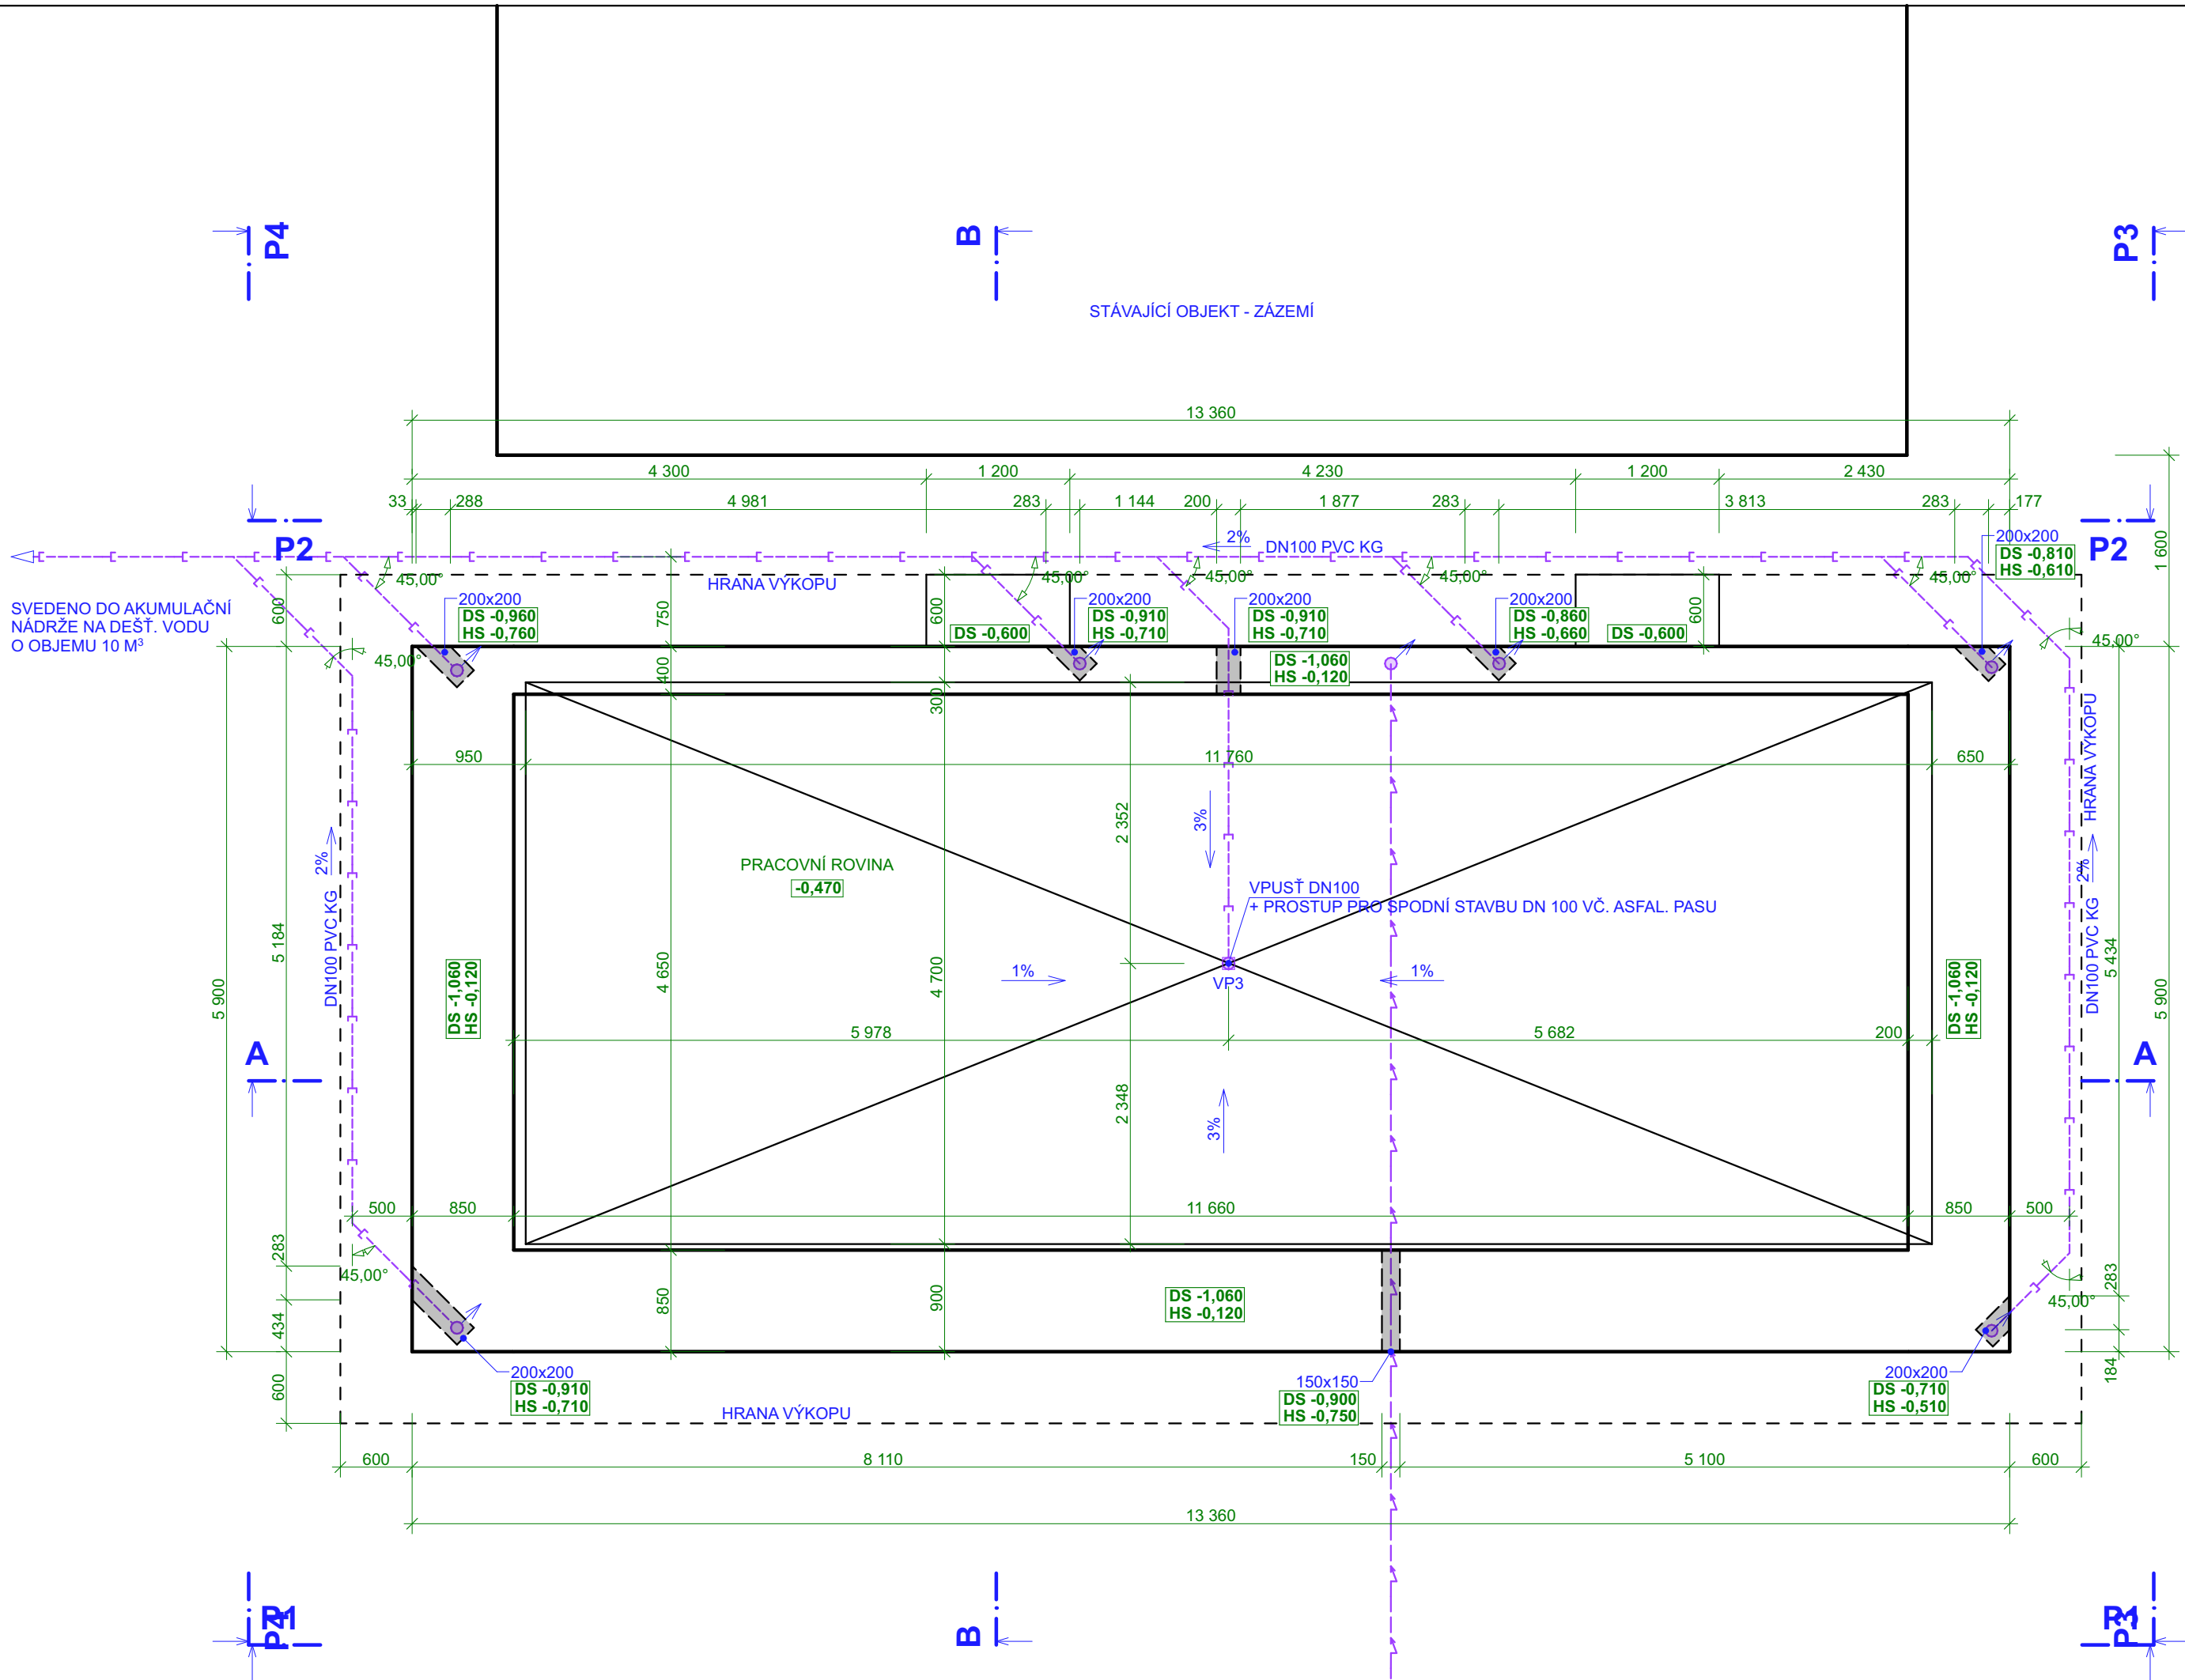

SVEDENO DO AKUMULAČNÍ
NADRŽE NA DEŠŤ. VODU
O OBJEMU 10 M³

ŘEZ A-A'

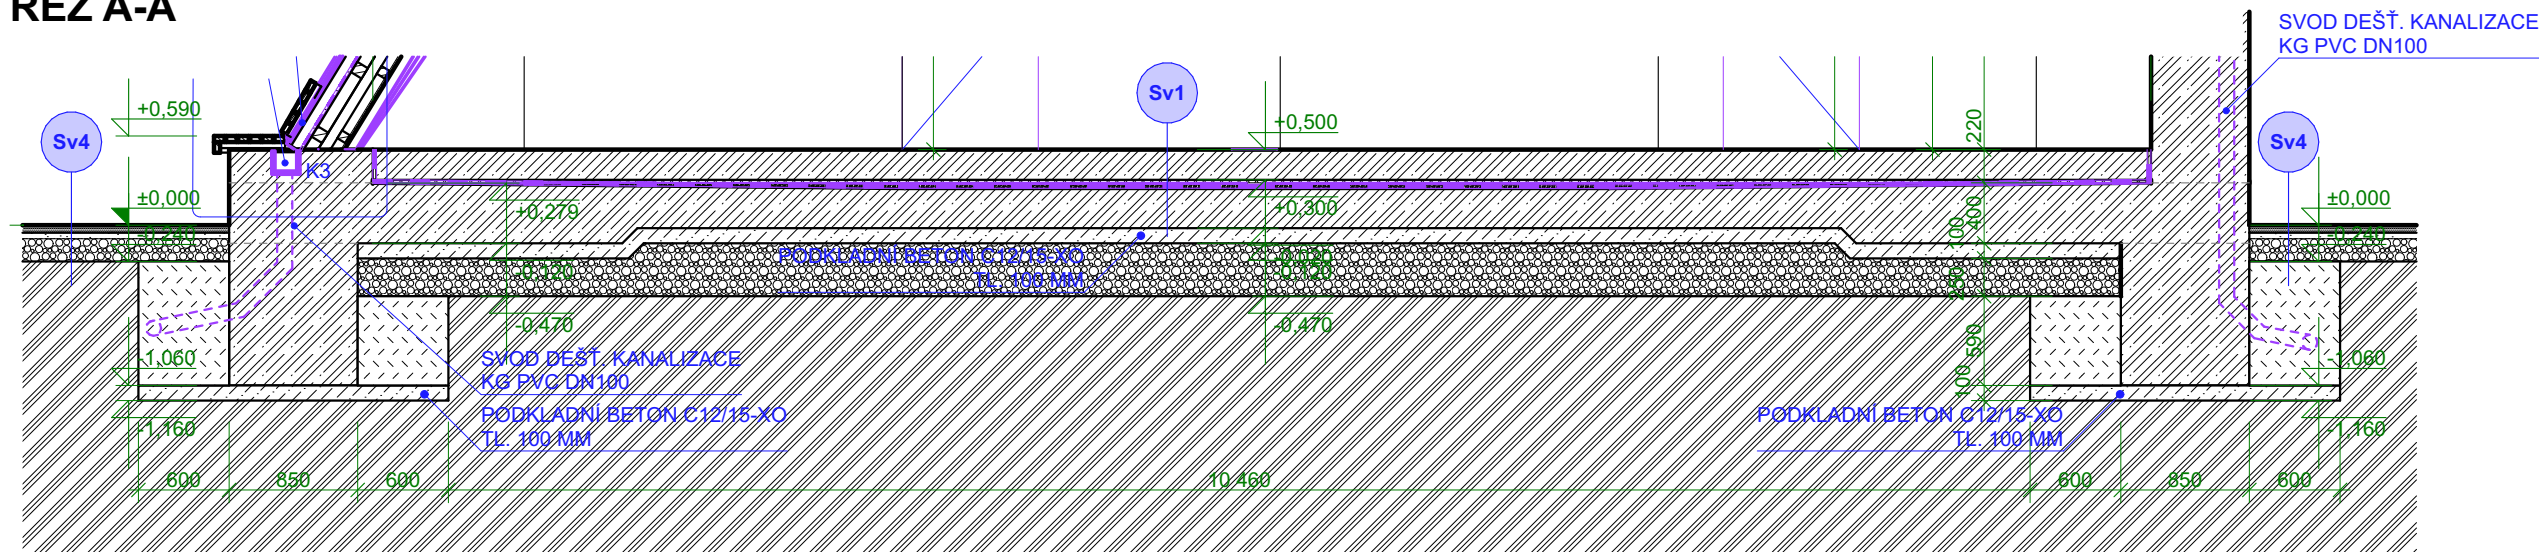

POZNÁMKA

- ZALOŽENÍ OBJEKTU PÓDIA JE NAVRŽENO NA ZÁKLADOVÉ ŽB DESCE S NÁBĚHY, VIZ D1.02 STAVEBNĚ-KONSTRUKČNÍ ŘEŠENÍ
- HORNÍ HRANA ZÁKLADOVÉ DESKY BUDE VYSPADOVANÁ SMĚREM DO STŘEDU PÓDIA
- PODLAHOVÁ DESKA BUDE ODSEPAROVÁNA OD OKOLNÍCH K-CÍ A BUDE ROZDILATOVÁNA NA ČTVERCE 3x3 M
- PRO ZÁKLADOVÉ PASY A ZÁKLADOVOU DESKU JE NAVRŽEN ČB C25/30-XC2,XA1,XF1
- PRO PODL. DESKU, SCHODIŠTĚ A STĚNY JE NAVRŽEN ČB C30/37-XC4,XF1
- PODKLADNÍ BETON - C12/15-X0


INFORMACE

- V PŘÍPADĚ NEJASNOSTÍ MEZI STAVEBNÍ ČÁSTÍ PROJEKTU A PROJEKTU POŽÁRNÉ BEZPEČNOSTNÍHO ŘEŠENÍ JE PBŘ VŽDY PRIORITY
- PŘI REALIZACI JAKÉKOLI DÍLČÍ ČÁSTI OBJEKTU JE NUTNÉ POUŽÍVAT KOMPLETNÍ DOKUMENTACI VČETNĚ VŠECH PŘÍLOH!
- VÝKRESOVÁ DOKUMENTACE JE ZPRACOVÁNA V ROZSAHU PRO PROVEDENÍ STAVBY. SPECIFIKACE PŘEDEVŠÍM KLEMPÍŘSKÝCH, ZÁMEČNICKÝCH A TRUHLÁŘSKÝCH VÝROBKŮ SE UPŘESNÍ V DALŠÍ FÁZI DOKUMENTACE DLE POTŘEB INVESTORA A DODAVATELE
- PODROBNOSTI K BAREVNOSTI POVRCHŮ SE UPŘESNÍ PŘED POČÁTKEM VÝSTAVBY DLE POŽADAVKŮ INVESTORA A DOTČENÝCH ORGÁNŮ
- 3D SCHÉMATA MAJÍ POUZE ILUSTRATIVNÍ CHARAKTER PRO LEPŠÍ ORIENTACI, NĚKTERÉ DETAILS A BARVY NEMUSÍ ODPOVÍDAT SKUTEČNOSTI
- DALŠÍ POTŘEBNÉ INFORMACE - VIZ ČÁST DOKUMENTACE D1 VČETNĚ VÝPISU PRVKŮ

LEGENDA SÍTÍ

OZNAČENÍ	NÁZEV
---	DEŠŤOVÁ KANALIZACE
---	ELEKTRICKÉ VEDENÍ

SCHÉMA 1: 1 000

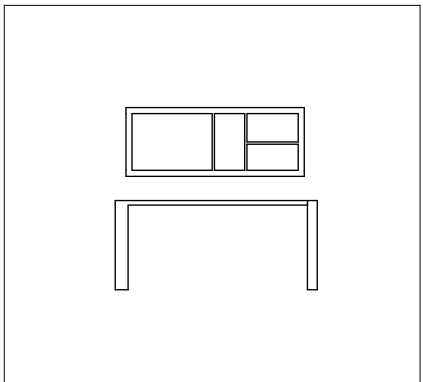

±0,000 = 223,75 m

SOÚRADNÝ SYSTÉM: S-JTSK
VÝŠKOVÝ SYSTÉM: BpV

HLAVNÍ PROJEKTANT Ing. JIŘÍ ŠŤASTNÝ	MÍSTO STAVBY K.Ú. SYROVICE - P.Č. 57 OBEC SYROVICE, SYROVICE, OKRES BRNO-VENKOV	ING. JIŘÍ ŠŤASTNÝ	
VYPRACOVAL Ing. JIŘÍ ŠŤASTNÝ	STAVEBNÍK/INVESTOR OBEC SYROVICE	PROJEKČNÍ A INŽENÝRSKÁ ČINNOST	
KONTROLOVAL Ing. JIŘÍ ŠŤASTNÝ-ČKAIT 1007064	ZÁSTUPCE INVESTORA Ing. ZDENĚK JOUKL-STAROSTA	DATUM 24.11.2023	STUPEŇ DPS
NÁZEV DÍLA PARK SYROVICE NOVOSTAVBA PÓDIA A STAVEBNÍ ÚPRAVY PARKU	ZAKÁZKOVÉ Č. 2317	DIGITÁLNÍ ZPRACOVÁNÍ ARCHICAD 27	
NÁZEV VÝKRESU D2. STAVEBNÍ ČÁST - VÝKRESY SCHÉMA ZÁKLADŮ	PARÉ	MĚŘÍTKO 1:50	ČÍSLO VÝKRESU D2.08