




POHLED NA ZADNÍ STĚNU

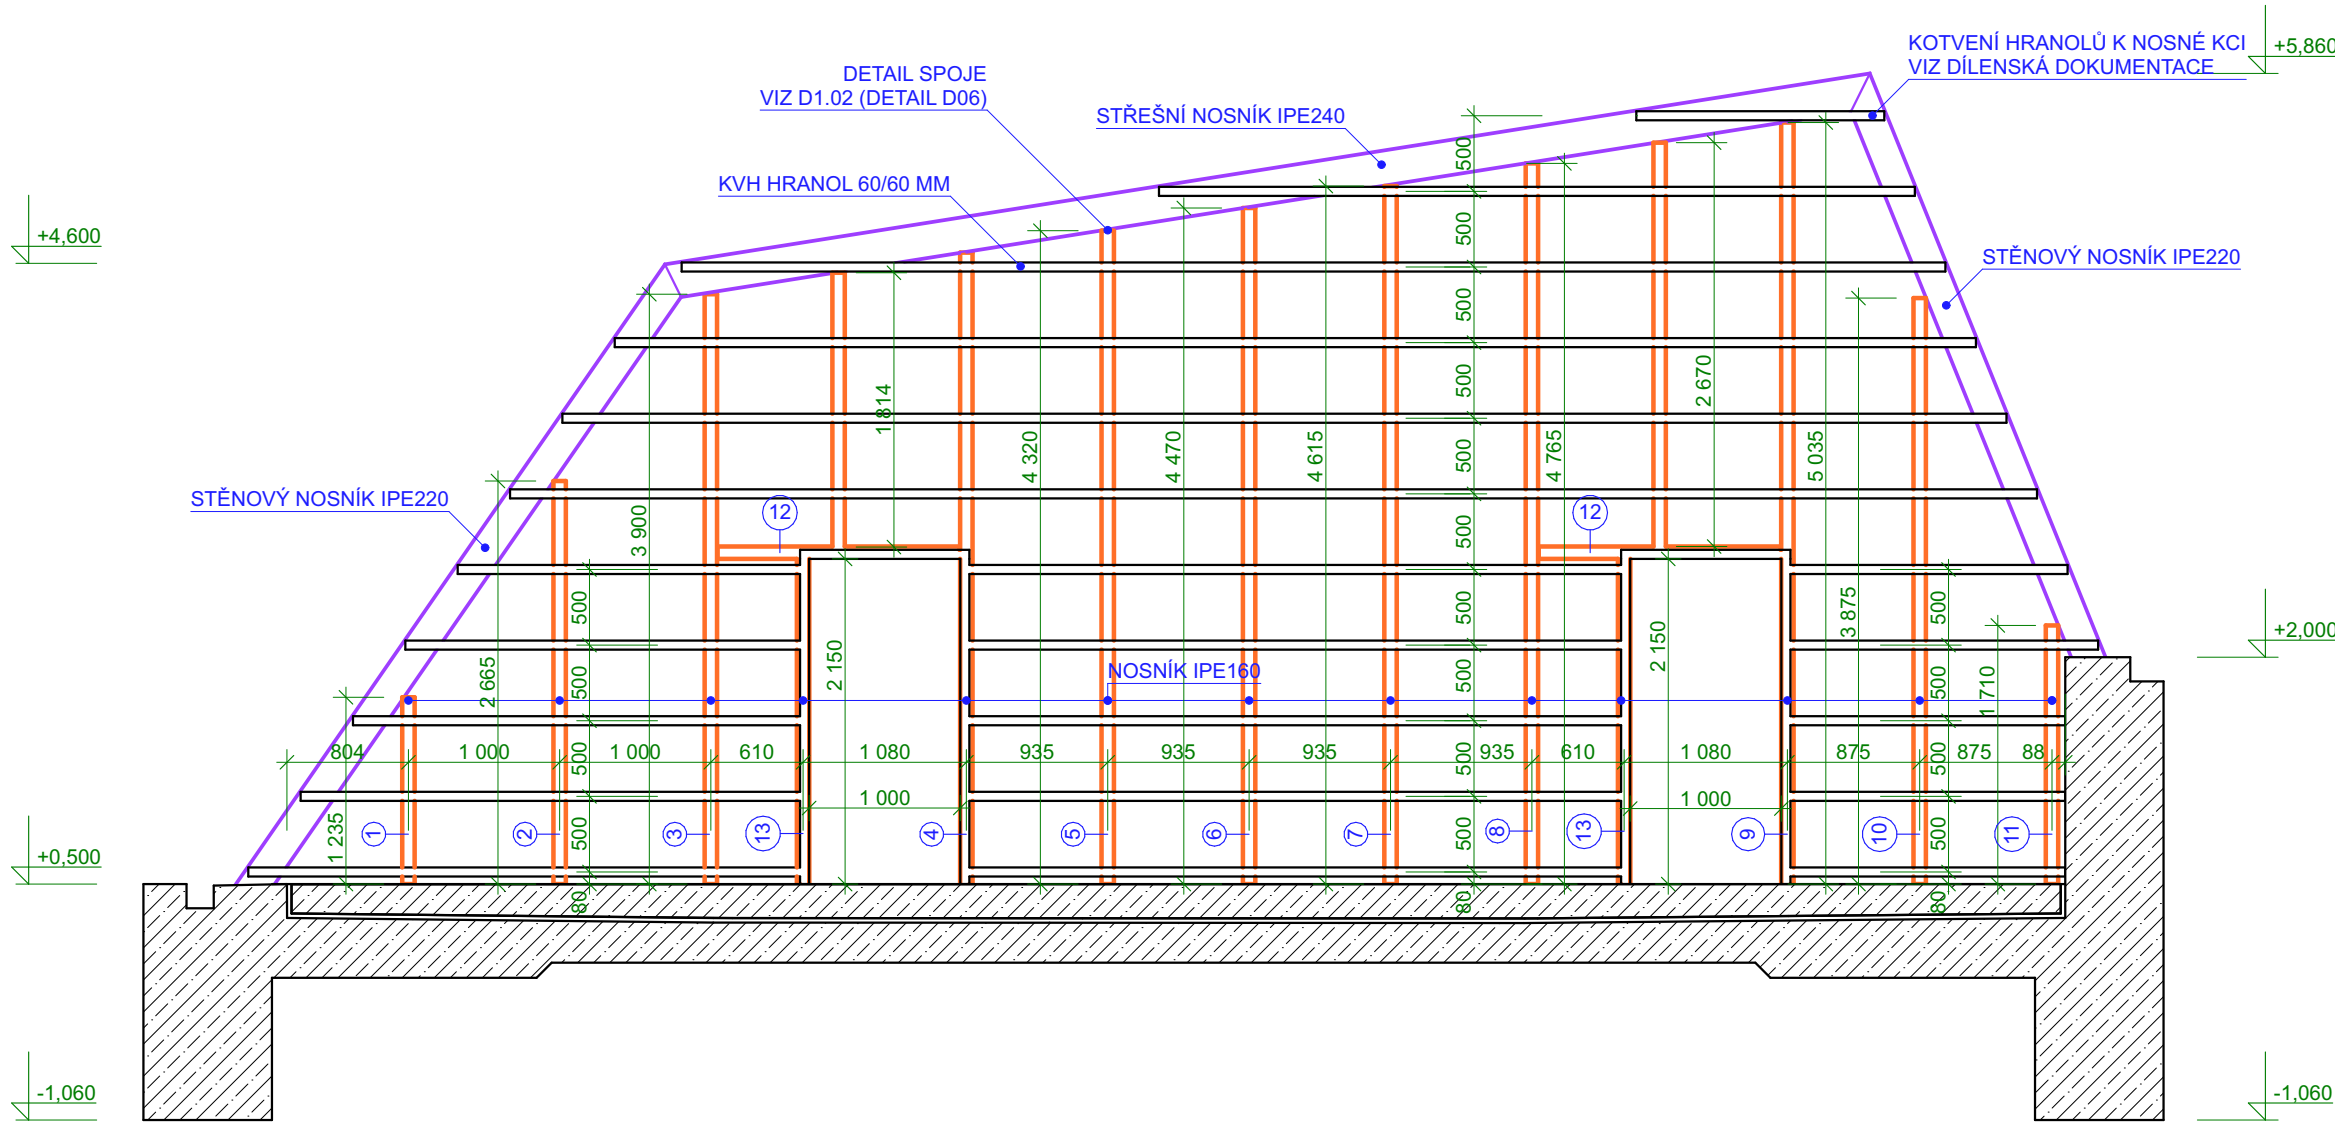

DETAIL D.06 - VIZ D1.02

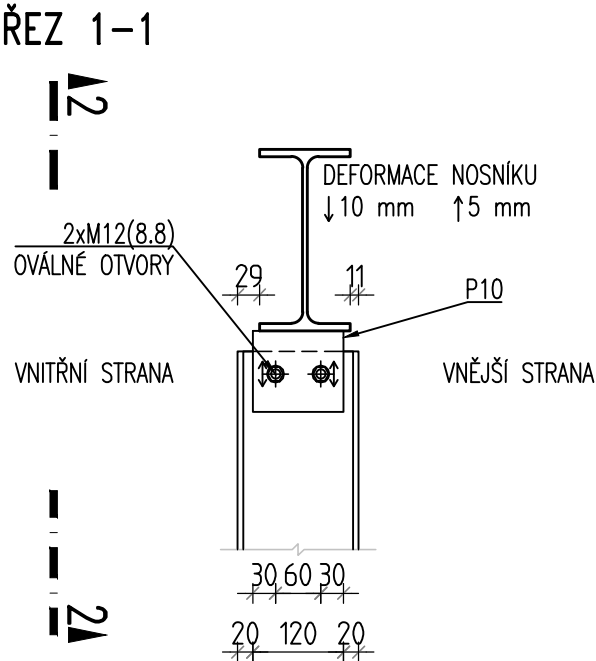

POHLED 2-2

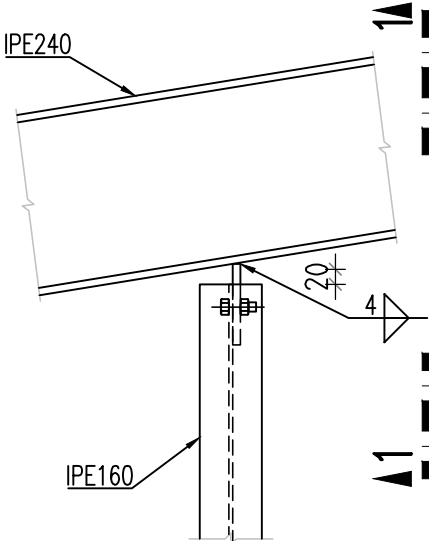

VÝPIS OCELOVÝCH PRVKŮ

OZN.	TYP	KS	DÉLKA (MM)	HMOTNOST - BĚŽNÝ METR (KG/M)	HMOTNOST CELKEM (KG)	TŘÍDA OCELI
1	IPE 160	1	1 235	15,8	19,5	S235
2	IPE 160	1	2 665	15,8	42,1	S235
3	IPE 160	1	3 900	15,8	61,6	S235
4	IPE 160	1	4 175	15,8	66,0	S235
5	IPE 160	1	4 320	15,8	68,3	S235
6	IPE 160	1	4 470	15,8	70,6	S235
7	IPE 160	1	4 615	15,8	72,9	S235
8	IPE 160	1	4 765	15,8	75,3	S235
9	IPE 160	1	5 035	15,8	79,6	S235
10	IPE 160	1	3 875	15,8	61,2	S235
11	IPE 160	1	1 710	15,8	27,0	S235
12	IPE 160	2	1 600	15,8	50,6	S235
13	IPE 160	2	2 150	15,8	68,0	S235


VÝPIS DŘEVĚNÝCH PRVKŮ

KVH HRANOL 60/60 - CELKOVÁ DÉLKA 178,6 M +10% ZTRATNÉ = 196,5 M

POZNÁMKA

- NOSNÁ K-CE A KOTVENÍ DLE STATICKÉHO NÁVRHU D1.2
- ROZMĚRY OCELOVÝCH PRVKŮ JSOU UVEDENY OSOVĚ A ZAOKROUHLENY - DOKUMENTACE PRO PROVEDENÍ STAVBY NENAHRÁZUJE DÍLENSKOU DOKUMENTACI ZHOTOVITELE
- OCELOVÁ KONSTRUKCE OPATŘENA POVRCHOVOU ÚPRAVOU ŽÁROVÝM ZINKOVÁNÍM A KOMAXITEM V RAL 7016

SCHÉMA 1: 1 000

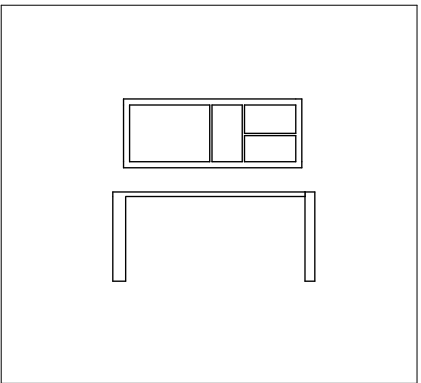

±0,000 = 223,75 m

SOUŘADNÝ SYSTÉM: S-JTSK VÝŠKOVÝ SYSTÉM: BpV		MÍSTO STAVBY K.Ú. SYROVICE - P.Č. 57 OBEC SYROVICE, SYROVICE, OKRES BRNO-VENKOV		
HLAVNÍ PROJEKTANT Ing.JIŘÍ ŠTASTNÝ	VYPRACOVAL Ing.JIŘÍ ŠTASTNÝ	STAVEBNÍK/INVESTOR OBEC SYROVICE		
KONTROLOVAL Ing.JIŘÍ ŠTASTNÝ-ČKAIT 1007064	ZÁSTUPCE INVESTORA Ing.ZDENĚK JOUKL-STAROSTA		DATUM 24.11.2023	STUPEŇ DPS
NÁZEV DÍLA PARK SYROVICE NOVOSTAVBA PÓDIA A STAVEBNÍ ÚPRAVY PARKU	ZAKÁZKOVÉ Č. 2317		FORMÁT 3x A4	DIGITÁLNÍ ZPRACOVÁNÍ ARCHICAD 27
NÁZEV VÝKRESU D2. STAVEBNÍ ČÁST - VÝKRESY SCHÉMA ROŠTU ZADNÍ STĚNY	PARÉ	MÉRITKO 1:50	ČÍSLO VÝKRESU D2.10	