




POHLED NA LAVIČKU, M1:20

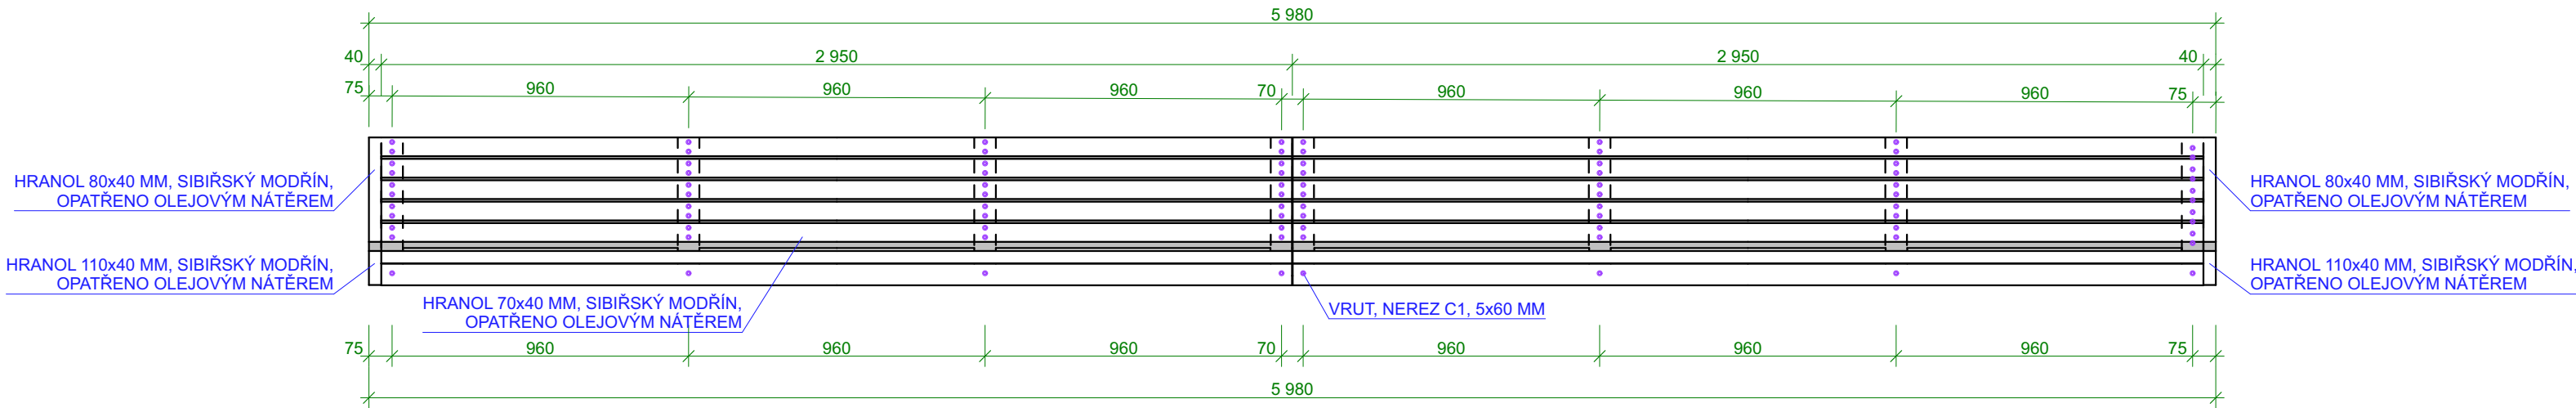

ŘEZ LAVIČKOU, M1:10

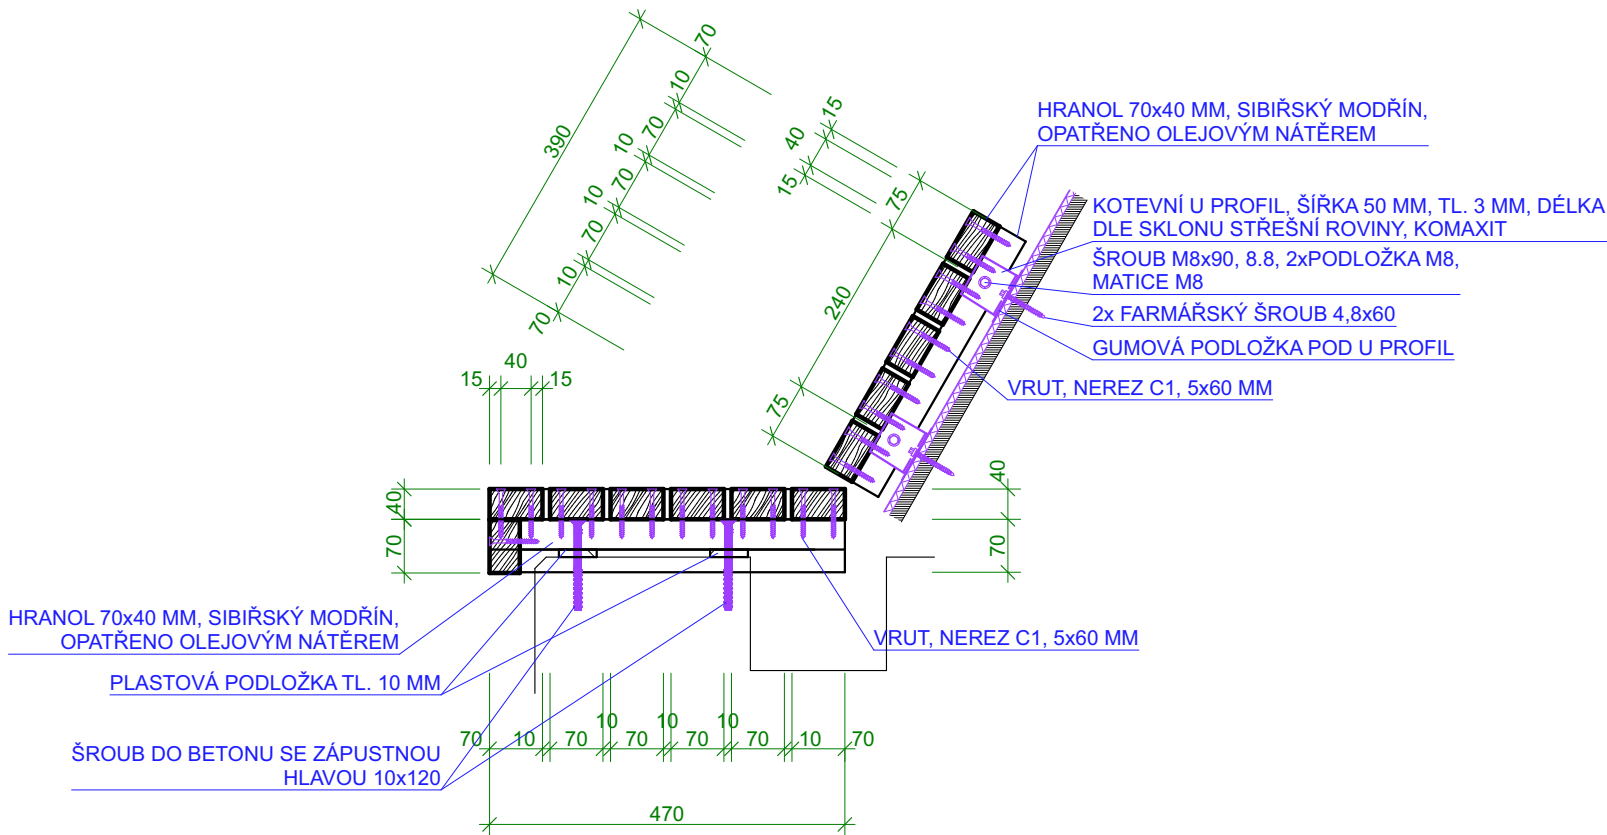

3D SCHÉMA

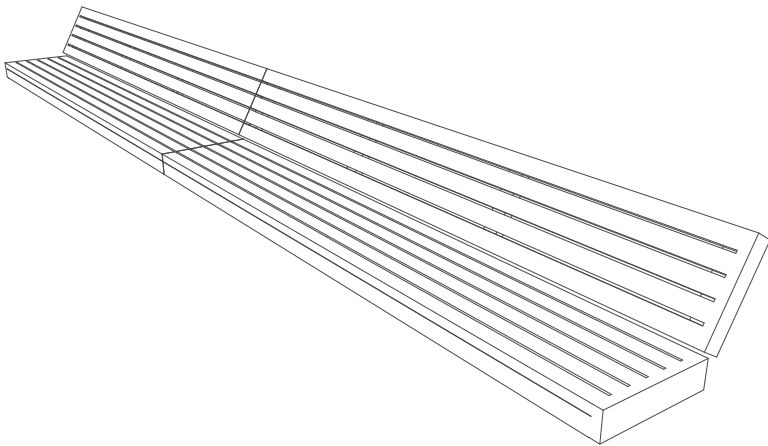

VÝPIS DŘEVĚNÝCH PRVKŮ

| NÁZEV PRVKU              | KS | B (MM) | H (MM) | L (MM) |
|--------------------------|----|--------|--------|--------|
| HRANOL - SIBIŘSKÝ MODŘÍN | 24 | 70     | 40     | 2 950  |
| HRANOL - SIBIŘSKÝ MODŘÍN | 8  | 70     | 40     | 430    |
| HRANOL - SIBIŘSKÝ MODŘÍN | 8  | 70     | 40     | 390    |
| HRANOL - SIBIŘSKÝ MODŘÍN | 2  | 80     | 40     | 390    |
| HRANOL - SIBIŘSKÝ MODŘÍN | 2  | 110    | 40     | 470    |

- SPOJOVACÍ PROSTŘEDKY:**
- VRUT, NEREZ C1, 5x60 MM - 184 KS
  - KOTEVNÍ U PROFIL Š. 50 MM, TL. 3 MM, DÉLKA DLE SKLONU STŘEŠNÍ ROVINY - 40 KS
  - FARMÁŘSKÝ ŠROUB 4,8x60 MM - 80 KS
  - ŠROUB M8x90, 8.8 - 40 KS
  - MATICE M8 - 40 KS
  - PODLOŽKA M8 - 80 KS
  - ŠROUB DO BETONU SE ZÁPUSTNOU HLAVOU 10x120 MM - 16 KS

POZNÁMKA

- DŘEVĚNÉ PRVKY BUDOU OPATŘENY UV OCHRANNÝM OLEJOVÝM BEZBARVÝM NÁTÉREM
- DÉLKA KOTEVNÍCH U PROFILŮ BUDE STANOVENA PODLE SKLONŮ JEDNOTLIVÝCH STŘEŠNÍCH ROVIN
- KOTEVNÍ U PROFILY BUDOU ODDĚLENY OD PZ PLECHU GUMOVOU PODLOŽKOU, KOTVENÍ U PROFILŮ POMOCÍ FARMÁŘSKÝCH ŠROUBŮ 4,8x60 MM DO OSB DESKY.
- SPODNÍ DÍL LAVIČKY KOTVEN DO ŽB K-CE ŠROUBY DO BETONU SE ZÁPUSTNOU HLAVOU 10x120.

±0,000 = 223,75 m

|                                                                                |                                                                                    |                                                    |                                     |                               |
|--------------------------------------------------------------------------------|------------------------------------------------------------------------------------|----------------------------------------------------|-------------------------------------|-------------------------------|
| SOUŘADNÝ SYSTÉM: S-JTSK                                                        |                                                                                    | ING. JIŘÍ ŠTASTNÝ                                  |                                     |                               |
| VÝŠKOVÝ SYSTÉM: BpV                                                            |                                                                                    |                                                    |                                     |                               |
| HLAVNÍ PROJEKTANT<br>Ing.JIŘÍ ŠTASTNÝ                                          | MÍSTO STAVBY K.Ú. SYROVICE - P.Č. 57<br>OBEC SYROVICE, SYROVICE, OKRES BRNO-VEŇKOV | PROJEKČNÍ A INŽENÝRSKÁ ČINNOST                     |                                     |                               |
| VYPRACOVAL<br>Ing.JIŘÍ ŠTASTNÝ                                                 | STAVEBNÍK/INVESTOR<br>OBEC SYROVICE                                                | KONTAKT m: +420 602 376 048, e: jstavnmb@gmail.com |                                     |                               |
| KONTROLOVAL<br>Ing.JIŘÍ ŠTASTNÝ-ČKAIT 1007064                                  | ZÁSTUPCE INVESTORA<br>Ing.ZDENĚK JOUKL-STAROSTA                                    | DATUM<br>24.11.2023                                | STUPĚŇ<br>DPS                       | FORMÁT<br>3x A4               |
| NÁZEV DÍLA<br><b>PARK SYROVICE</b><br>NOVOSTAVBA PÓDIA A STAVEBNÍ ÚPRAVY PARKU |                                                                                    | ZAKÁZKOVÉ Č.<br>2317                               | DIGITÁLNÍ ZPRACOVÁNÍ<br>ARCHICAD 27 |                               |
| NÁZEV VÝKRESU<br>D2. STAVEBNÍ ČÁST - VÝKRESY<br><b>SCHÉMA LAVIČKY</b>          |                                                                                    | PARÉ                                               | MĚŘÍTKO<br><b>1:20, 1:10</b>        | ČÍSLO VÝKRESU<br><b>D2.12</b> |