




Charakteristický řez zastávkou v souběhu s vjezdem do regul. stanice

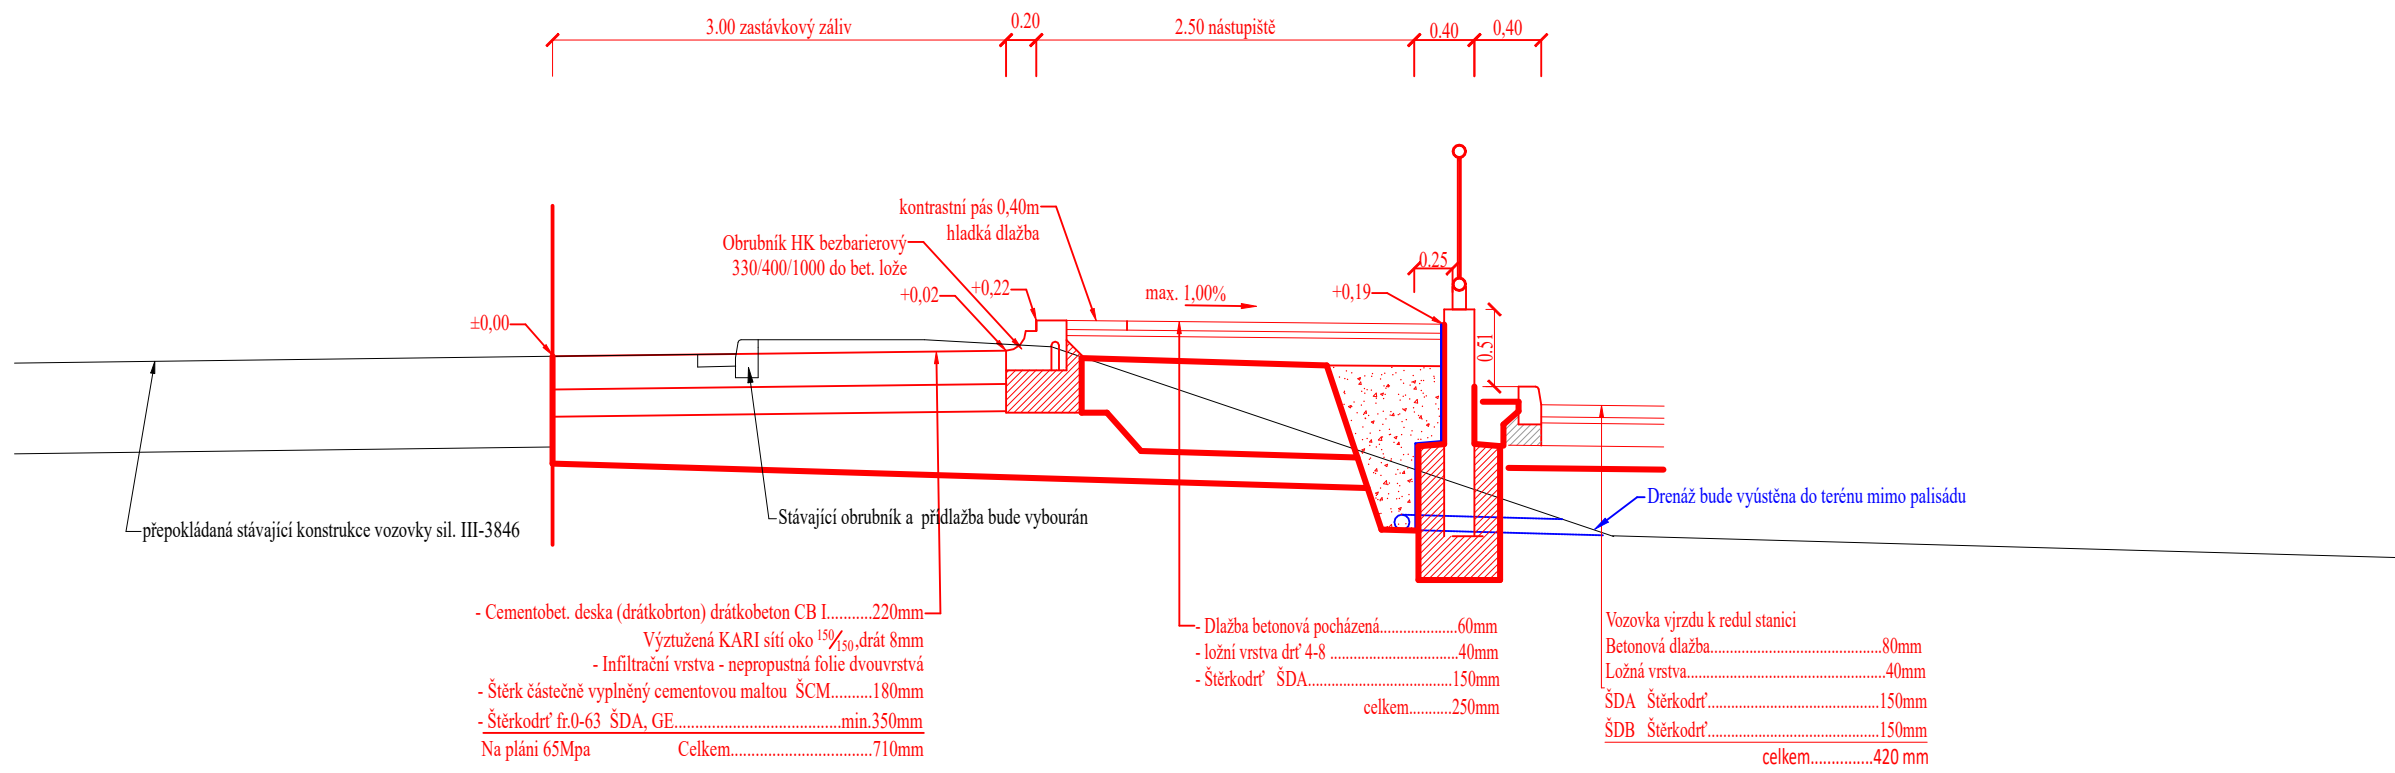


Charakteristický řez zastávkou mimo vjezd do regul. stanice

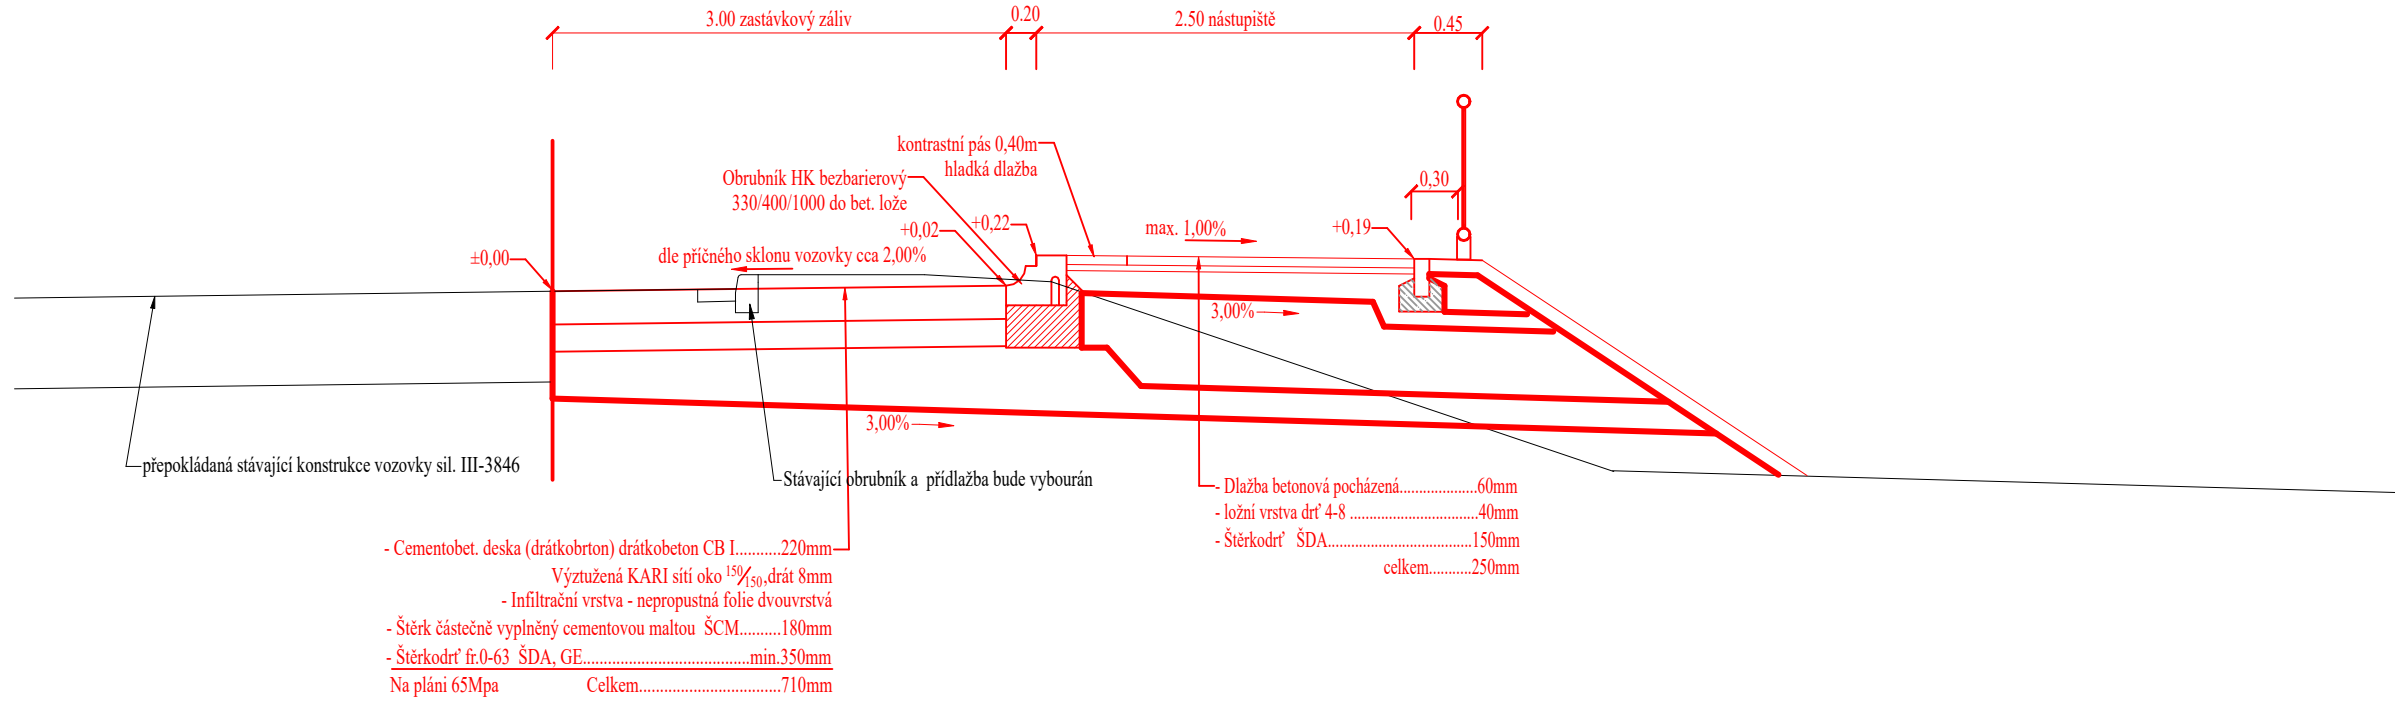


Charakteristický řez v místě pro přecházení u nové zastávky

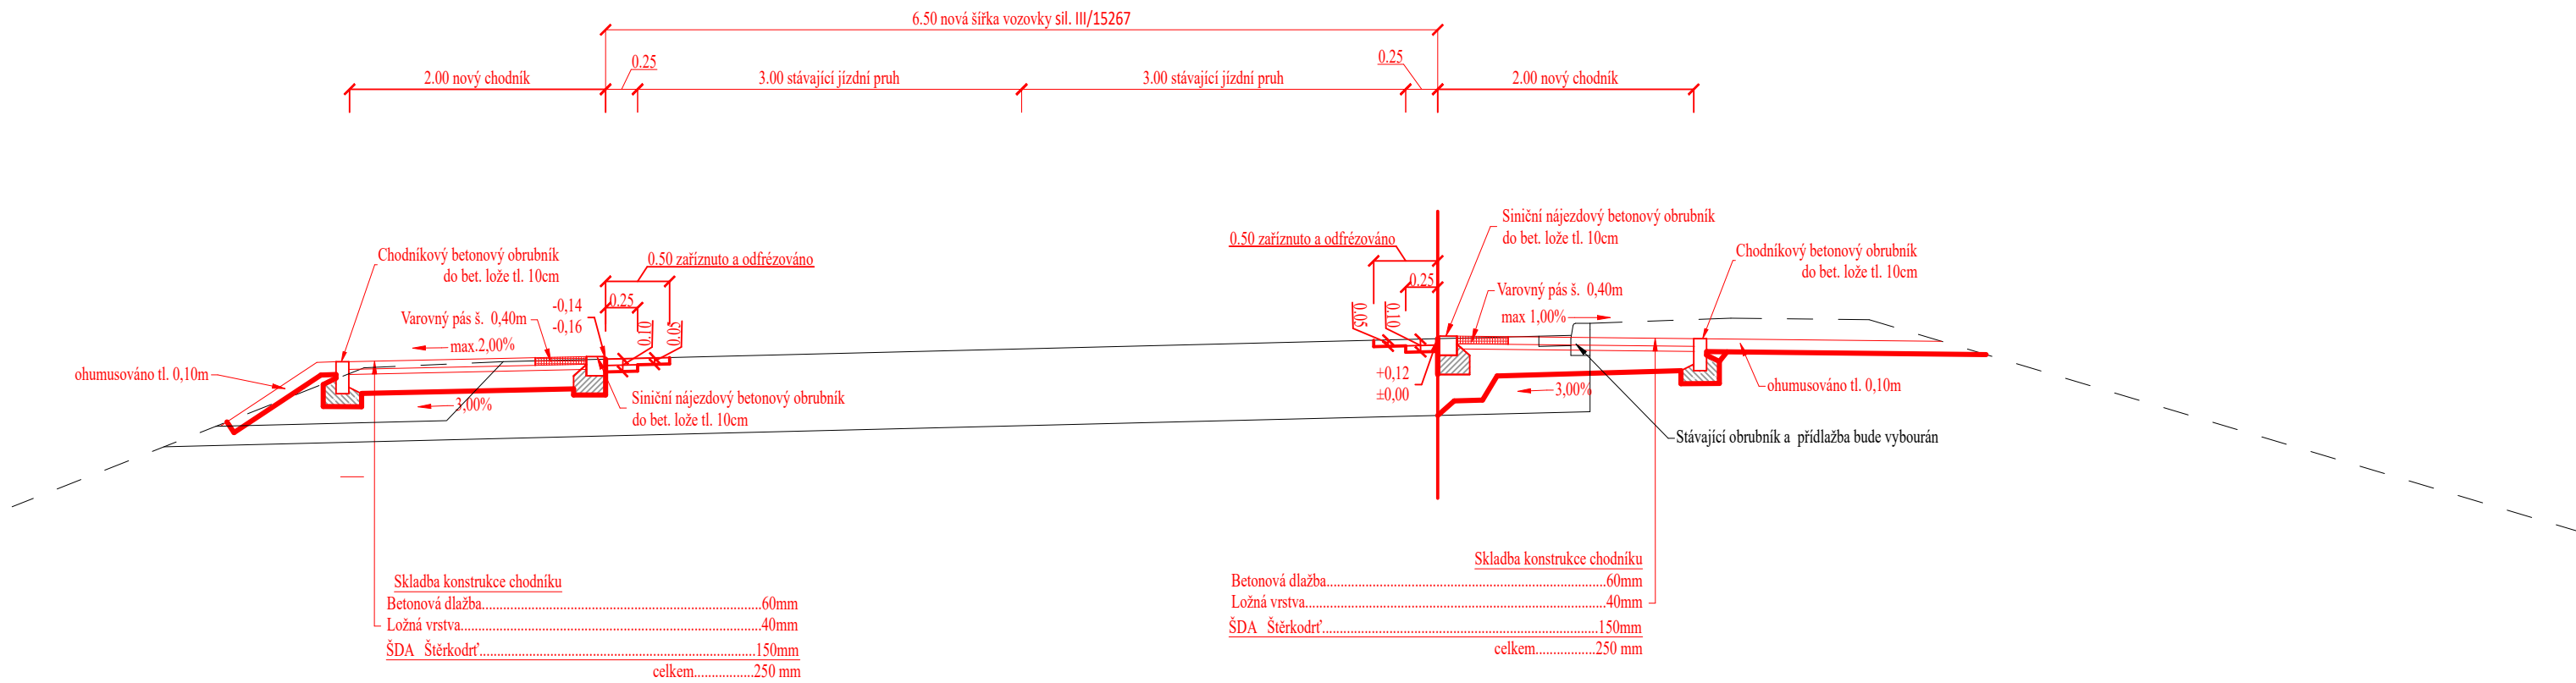


Charakteristický řez v místě stávajících vjezdů

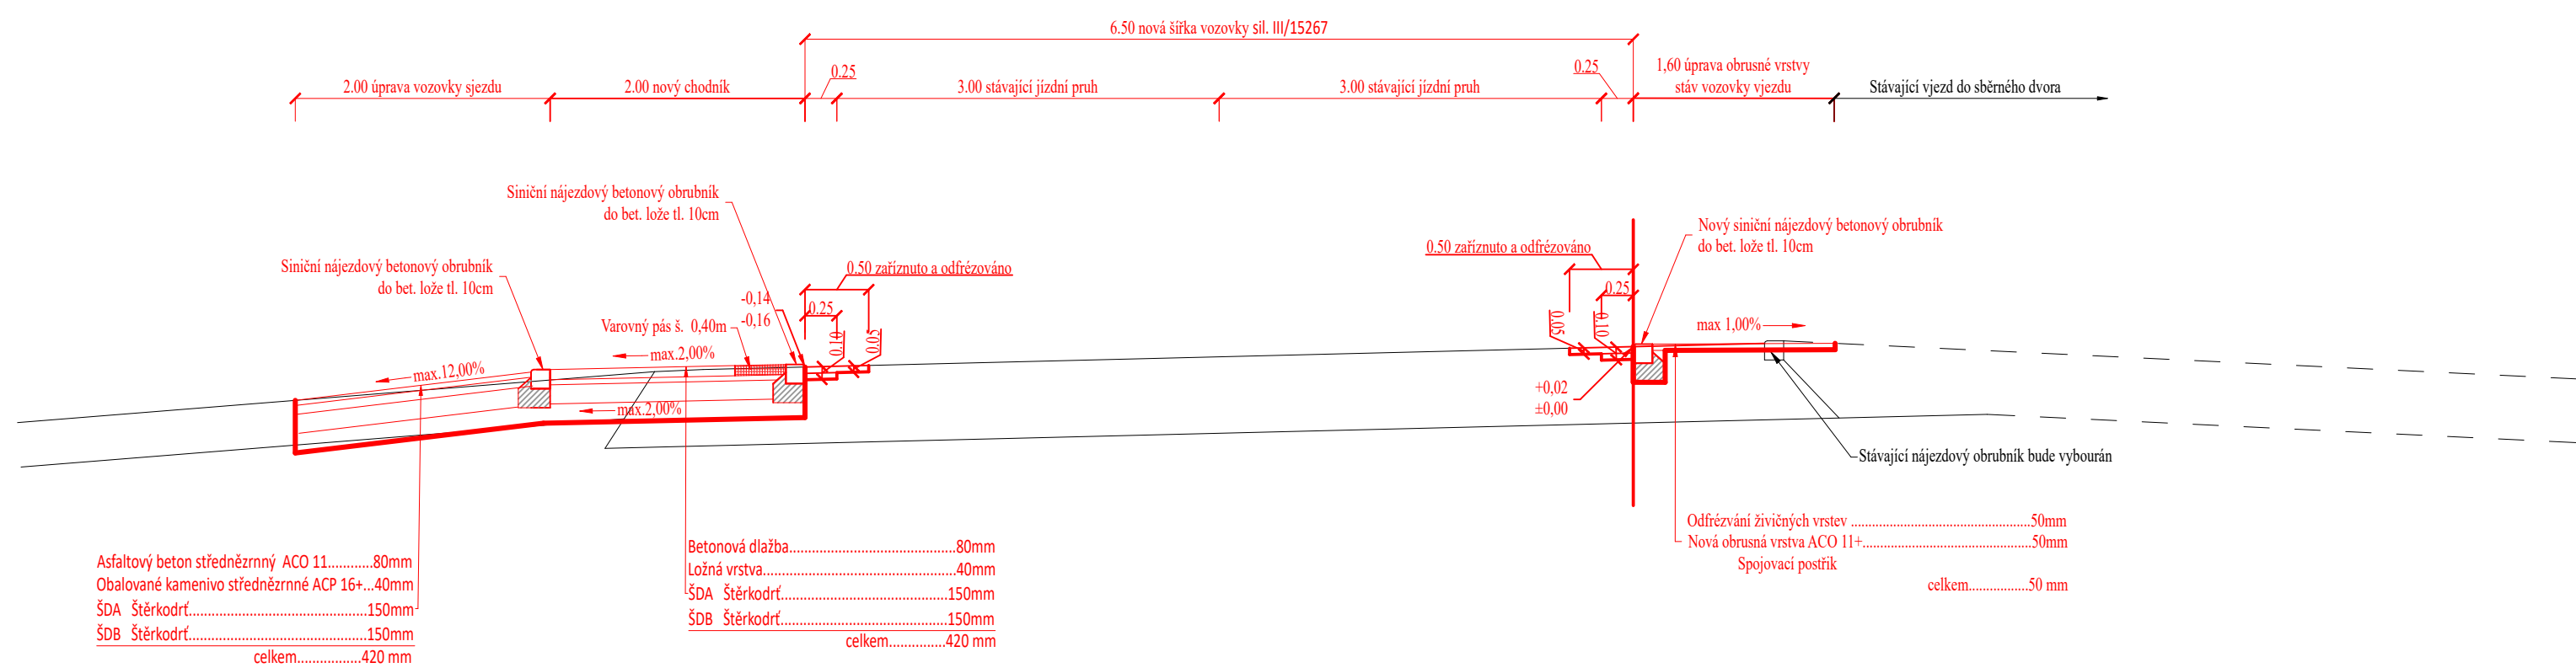


Šířkové uspořádání na mostě ev. č. 15267-4 se šířkou mezi obrubami 6,50m - pohled po staničení sil. III/15267

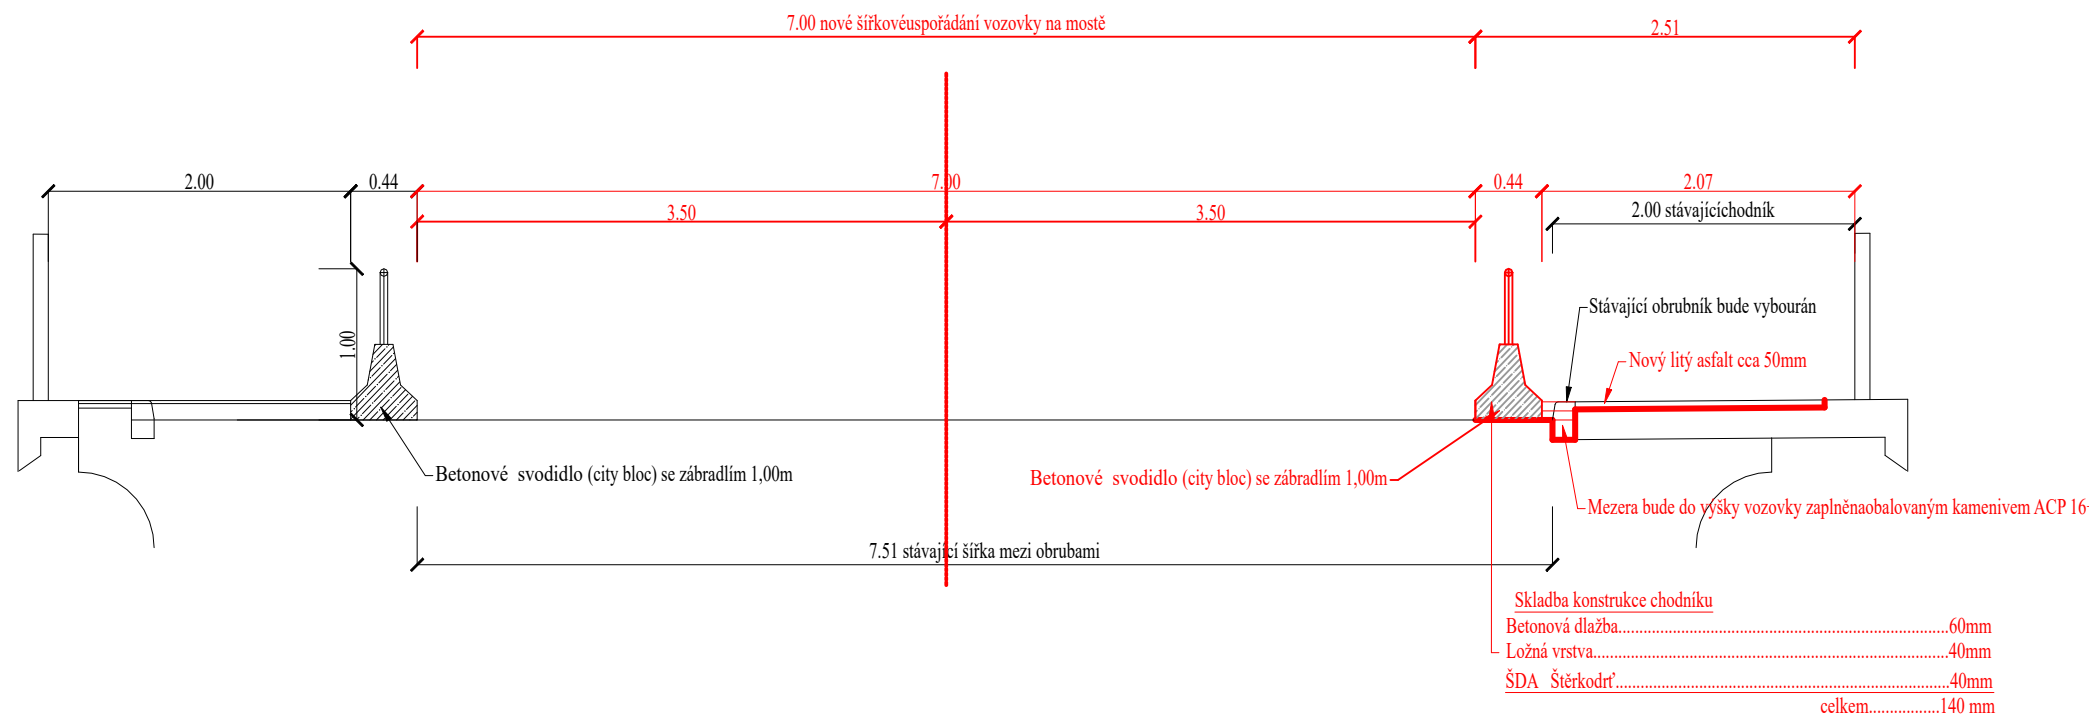

Charakteristický řez v úseku od mostu přes trať ČD do km 0,188

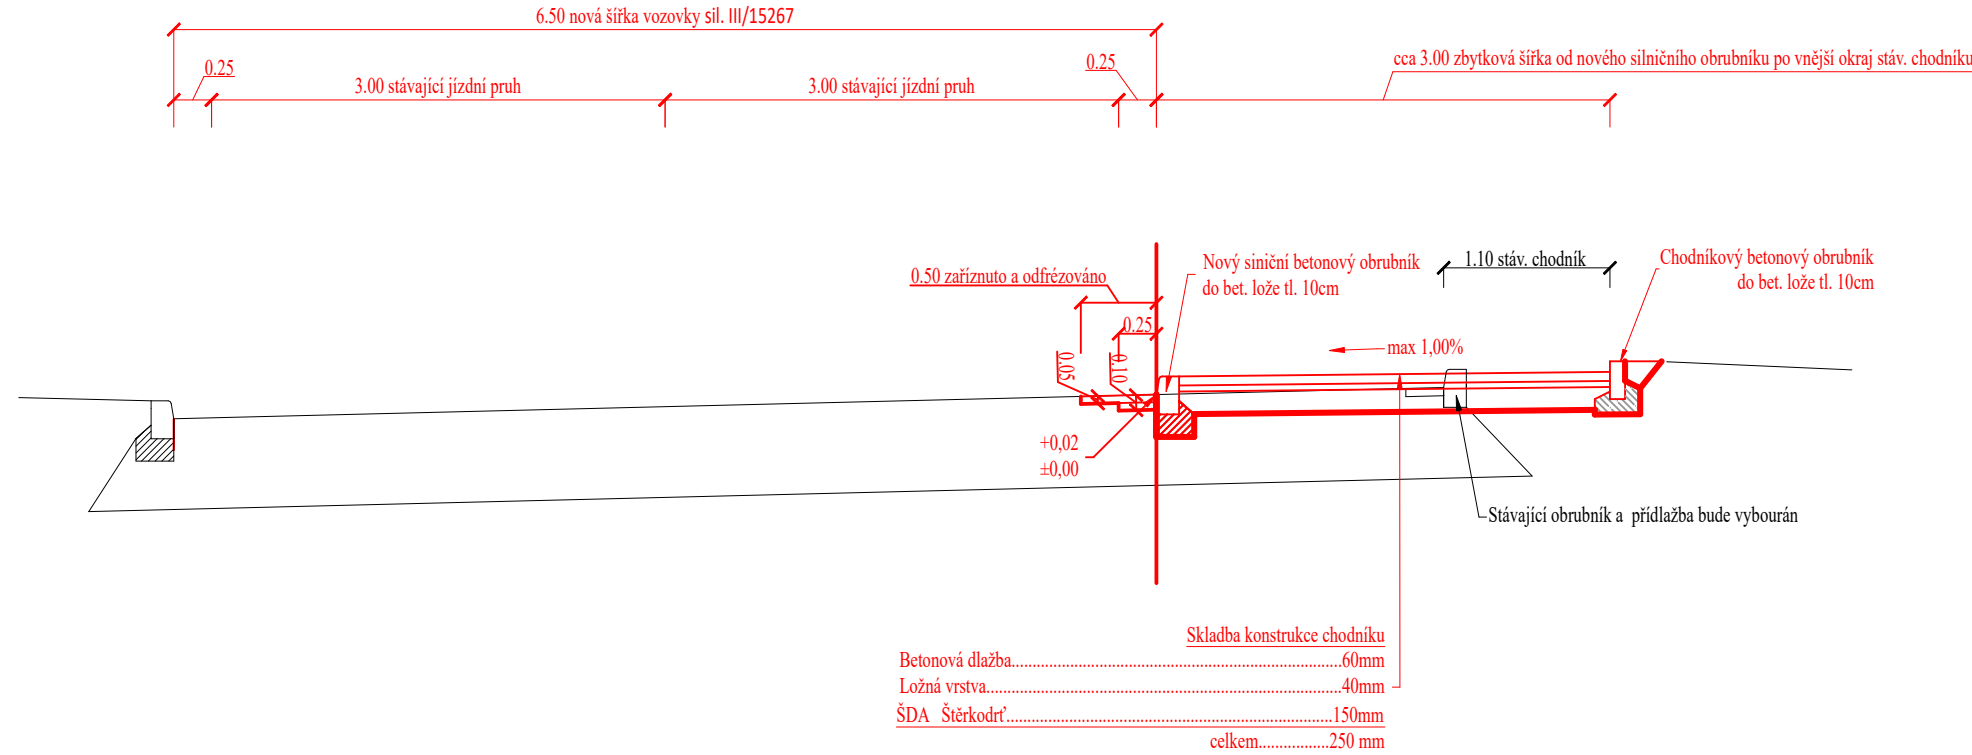

Charakteristický řez v místě stáv. vjezdu do Rational Fans

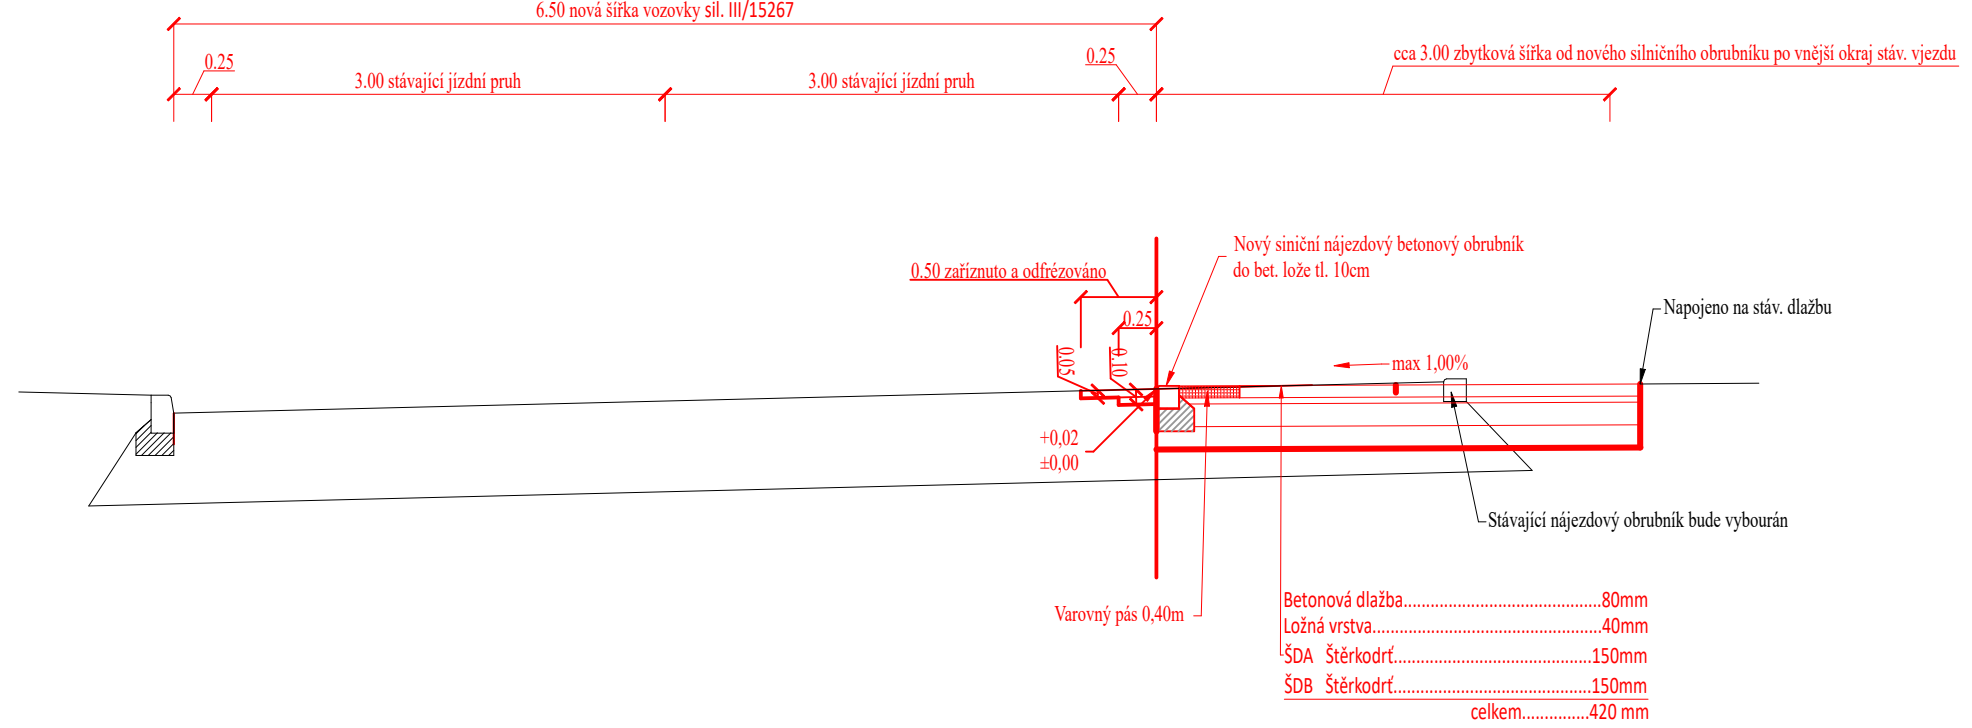

B.p.v.
generální projektant
CONSMIK
Bořetická 13, 628 00 BRNO
mob. 852 84 16 56
e-mail mikulasek@volny.cz

HP Ing. Jiří Mikulášek
kontroloval Ing. Jana Mikulášková
stavebník OBEC STŘELICE
místo stavby Střelice

vypracoval Ing. Jiří Mikulášek
zodp. projektant Ing. Jiří Mikulášek
AUTOBUSOVÁ ZASTÁVKA U ČEPRA, UL. BRNĚNSKÁ
10 100 Autobusová zastávka s navazujícími chodníky, ul. Brněnská

název dokumentu CHYRAKTERISTICKÉ ŘEZY

projektant ěásti
dokument 00-00-00
datum 2/2020
formát 5 xA4
stupeň DSP
revize 00
měřítko 1:50
číslo přílohy D.1.13