


ŘEZ A – A m 1:100

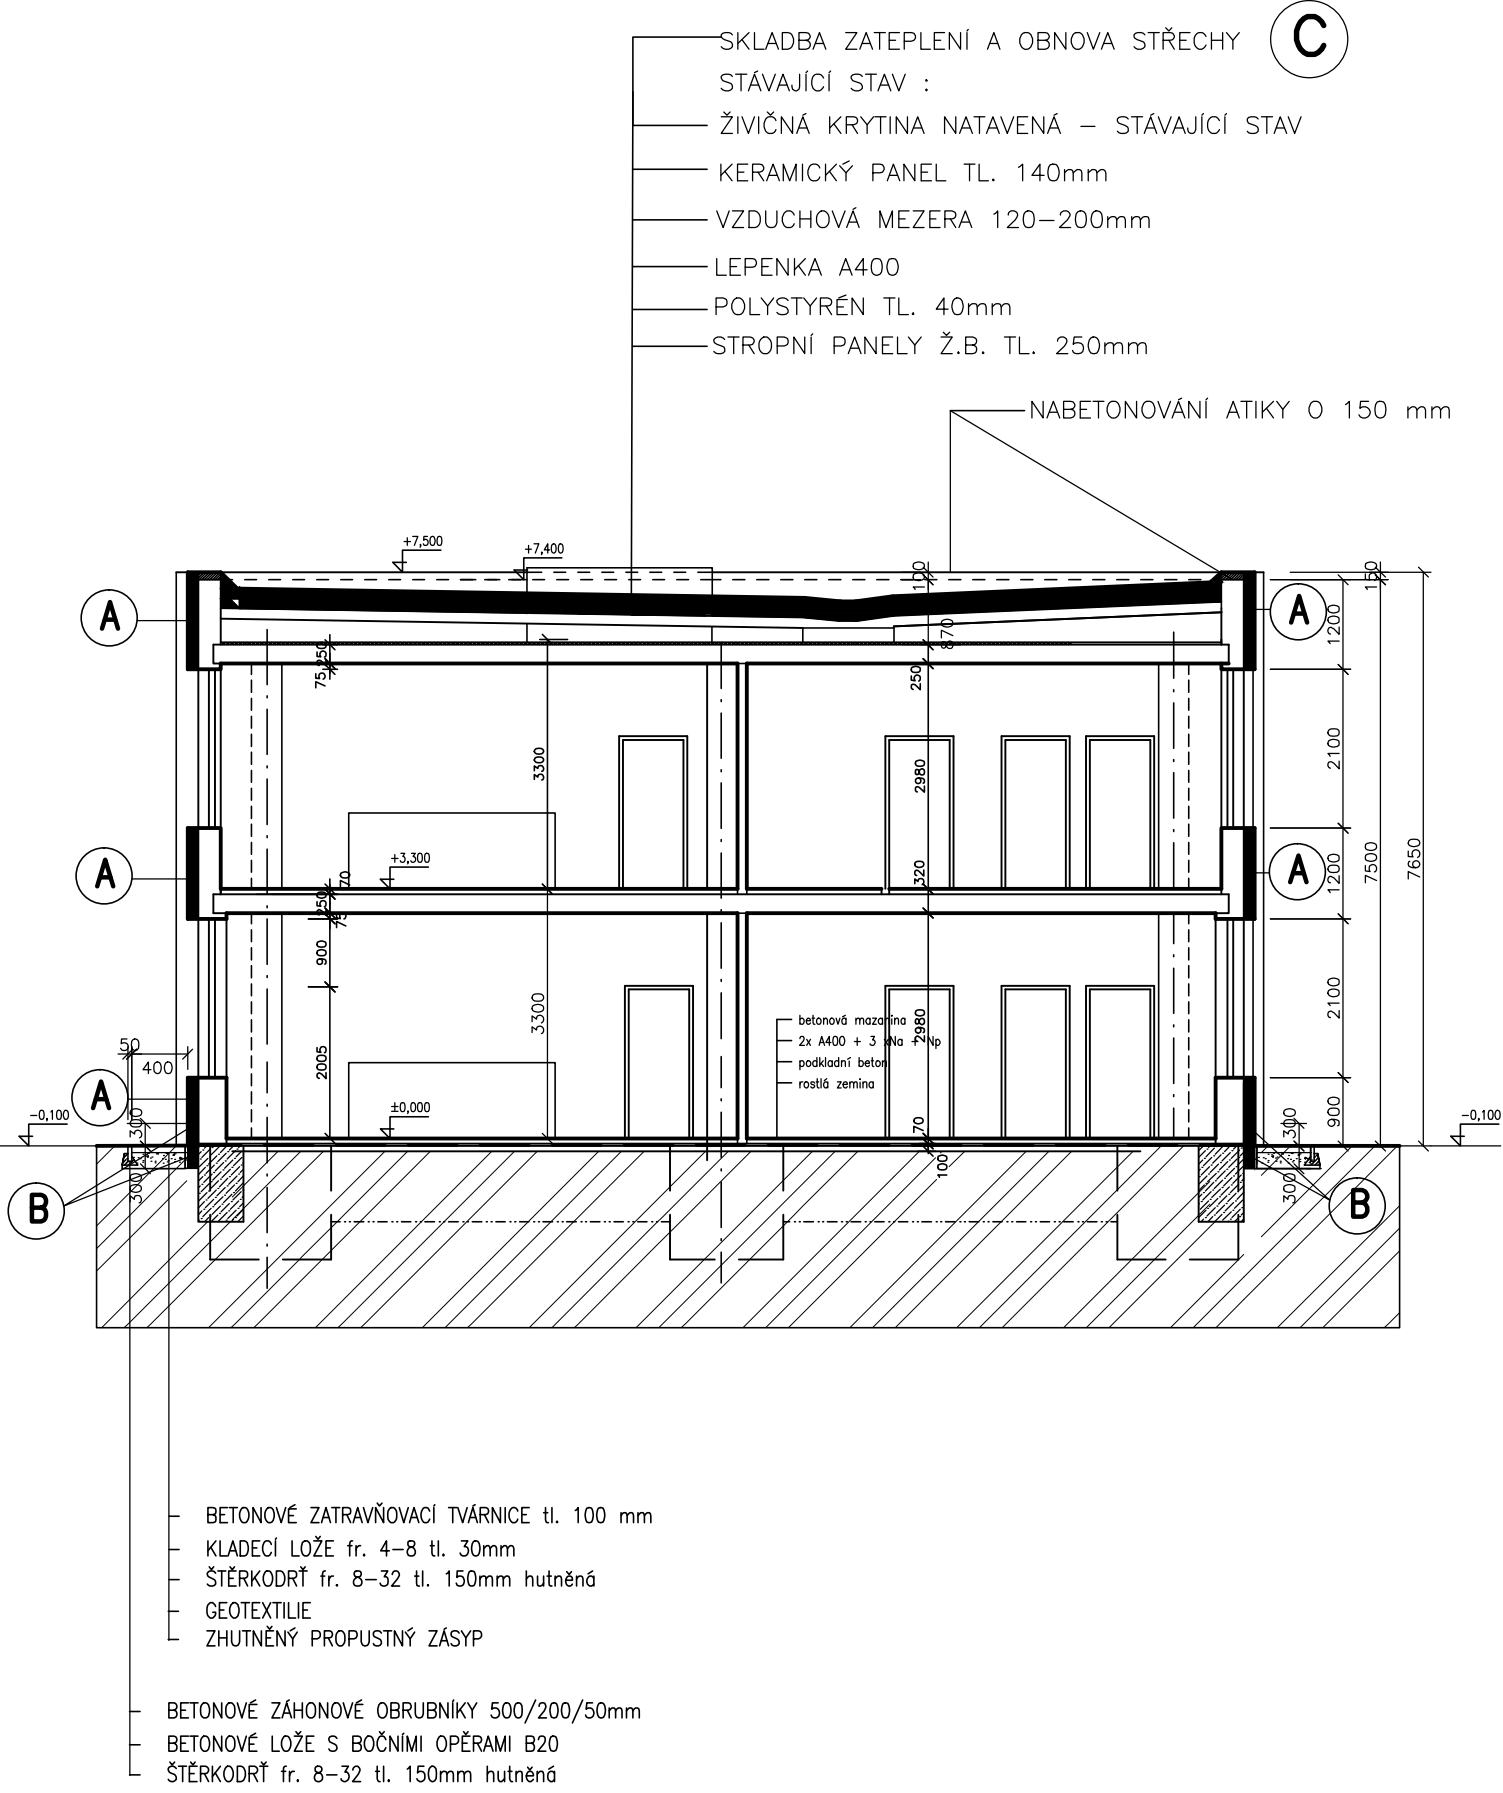

A SKLADBA ZATEPLENÍ STĚN

- PODKLAD ZDĚNÝ (ZDIVO, OMÍTKA)
 - PŘÍPRAVA A VYSPRAVENÍ PODKLADU + PENETRACE
 - LEPICÍ A STĚRKOVÝ TMEL
 - POLYSTYRÉN EPS 70F tl. 140 mm KOTVENÝ HMOŽDINKAMI
 - STĚRKOVÝ TMEL
 - SKLOVLÁKNITÁ MŘÍŽKA
 - PENETRACE UNI
 - SILIKONSILIKÁTOVÁ OMÍTKA 1,5 mm zn
2. Demontáž stávajících zdvojených oken dřevěných

B SKLADBA ZATEPLENÍ STĚN U SOKLU

- PODKLAD ZDĚNÝ (OMÍTKA ZDIVA a BETONOVÝ ZÁKLAD)
- PŘÍPRAVA A VYSPRAVENÍ PODKLADU + PENETRACE
- 1x ASFALTOVÉ PÁSY Z MODIFIK. ASFALTU NAPOJENÉ NA VODOROVNOU IZOLACI
- LEPICÍ A STĚRKOVÝ TMEL
- EXTRUD. POLYSTYRÉN XPS tl. 140 mm cca 300mm POD TERÉN a 300 mm NAD TERÉN
- NOPOVÁ FOLIE PLASTOVÁ
- ZÁSYP ZE ŠTĚRKODRTI HUTNĚNÝ

C SKLADBA ZATEPLENÍ STŘECHY:

- VYSPRAVENÍ PODKLADU (stáv. krytina) PRO FUNKCI PAROZÁBRANY
- POLYSTYRÉN EPS 100 S tl. 260 mm GV 35 (na PUK)
- KRYTINA – modif.asfalt.pás tl. 4mm (vločka PES, 4–5,2kg/m2, pevnost tah 500/400 N/5cm
- STŘEŠNÍ VTOK PRODLOUŽENÝ VČETNĚ LAPAČE NEČISTOT (zachovat stávající profil)
- DEMONTÁŽ PLECHOÁNÍ HLAV ATIK
- NABETONOVÁNÍ STÁV. ATIK O 150mm
- VYTVOŘENÍ KLÍNU V PŘECHODU KRYTINY NA LEMOVÁNÍ U ATIK – Tizn
- VYTAŽENÍ KRYTINY NA HLAVY ATIK POD OPLECHOVÁNÍ GG40 K
- OPLECHOVÁNÍ HLAV ATIK ŠTÍTŮ, SCHODIŠTĚ a KONCŮ PODÉL.PRŮČELÍ– Tizn

projektoval	kreslil	odp. projektant	ved. projektant	PETR ALBRECHT–PROJKA NÁDRAŽNÍ 1936 397 01 PÍSEK Tel. 382 215552 IČO: 11316349	
P. ALBRECHT		P. ALBRECHT			
MěÚ: PÍSEK		St.úř. PÍSEK			
Stavebník: Základní škola J.K.Tyla a MŠ Písek,Tylova 2391,Tylova 2391, 397 01 Písek				datum: 10/2013	
ZATEPLENÍ A VÝMĚNA OKEN BUDOVY 9.MŠ A KŘESŤANSKÉ MŠ V PÍSKU KŘESŤANSKÁ MŠ				formát: 2A4	
				účel: DPS	
				měřítko: 1:100	
				zak. číslo:	
obsah výkresu:				číslo pare:	č. výkresu:
ŘEZ A–A					S13