



POHLED VÝCHODNÍ m 1:100

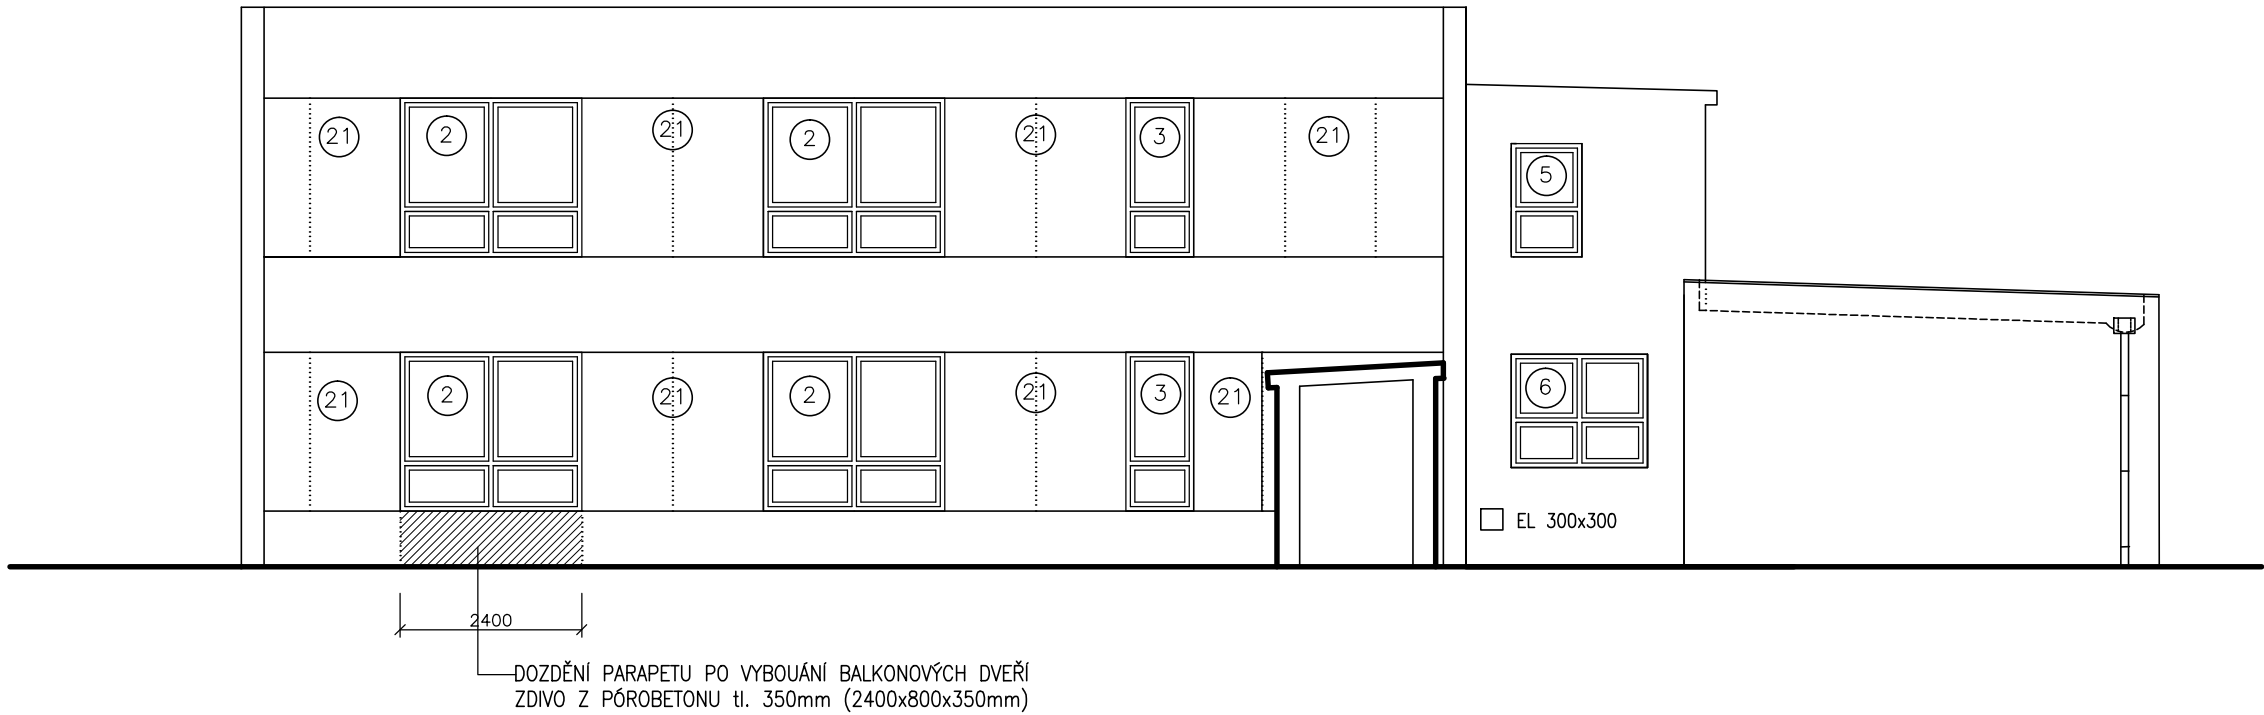

POHLED ZÁPADNÍ m 1:100

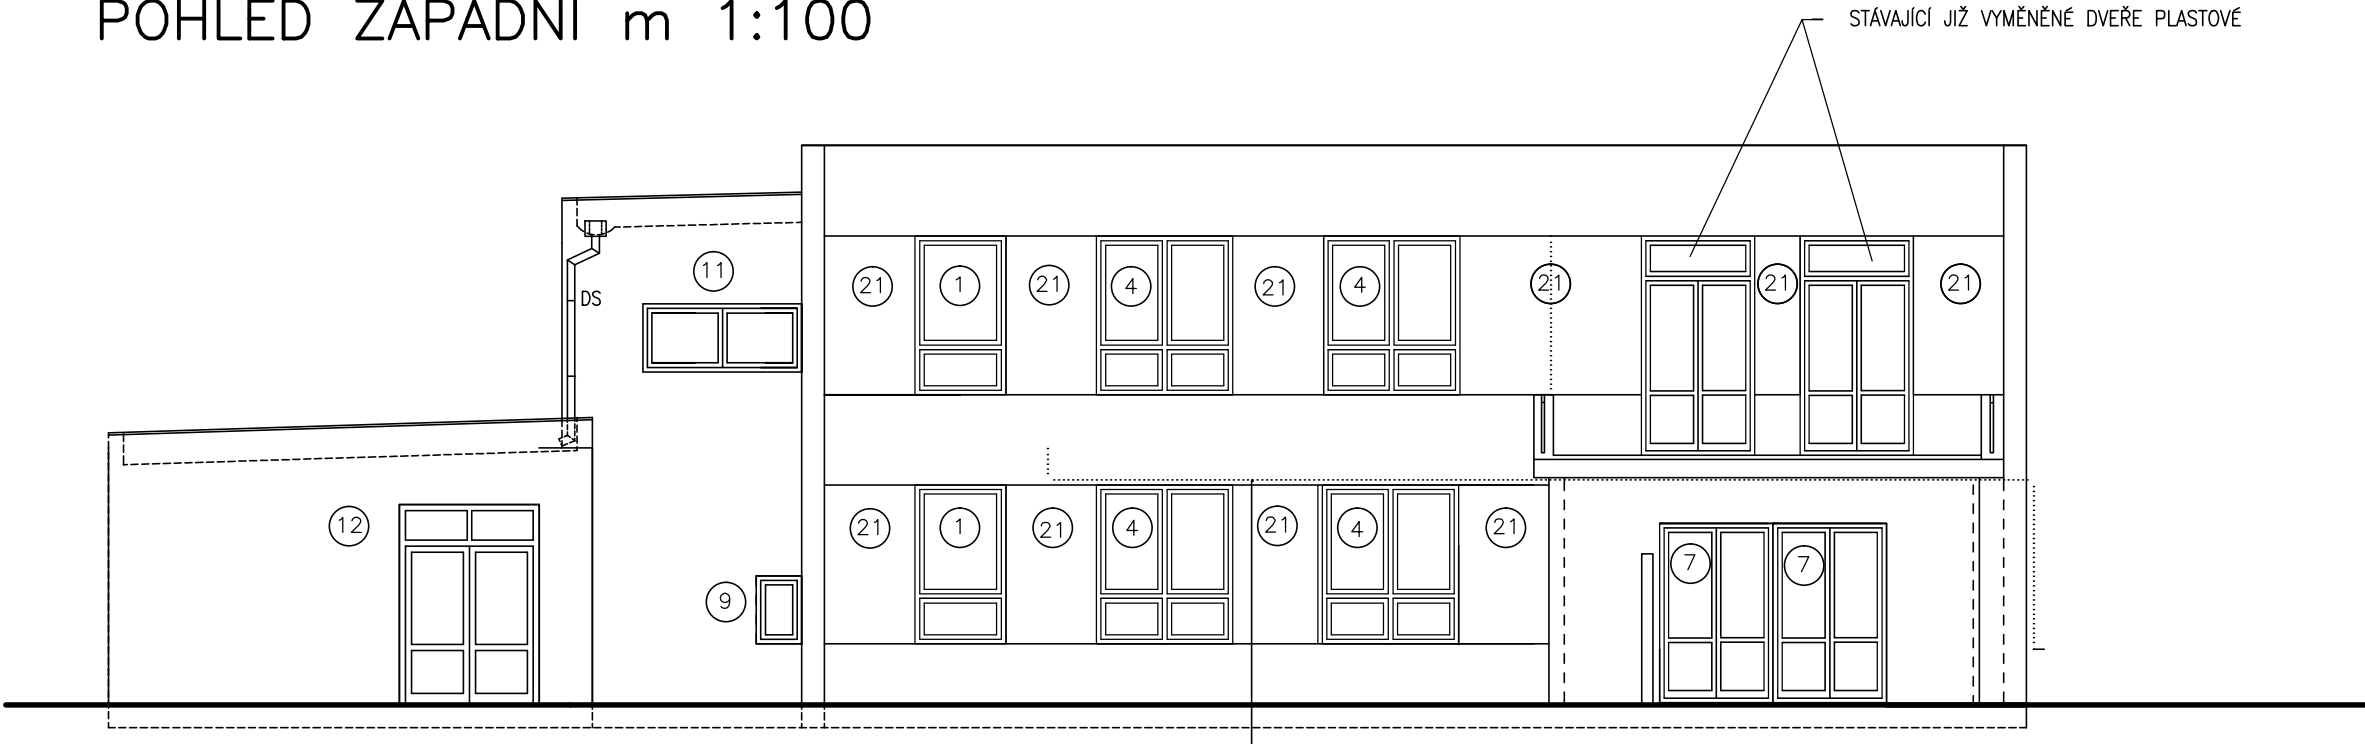

projektoval	kreslil	odp. projektant	ved. projektant	PETR ALBRECHT—PROJKA	
P. ALBRECHT		P. ALBRECHT		NÁDRAŽNÍ 1936	
				397 01 PÍSEK	
MěÚ: PÍSEK		St.úř. PÍSEK		Tel. 382 215552	
Stavebník: Základní škola J.K.Tyla a MŠ Písek,Tylova 2391,Tylova 2391, 397 01 Písek				IČO: 11316349	
ZATEPLENÍ A VÝMĚNA OKEN BUDOVY 9.MŠ A KŘEŠŤANSKÉ MŠ V PÍSKU KŘEŠŤANSKÁ MŠ				datum: 10/2013	
				formát: 3A4	
				účel: DPS	
				měřítko: 1:100	
				zak. číslo:	
obsah výkresu: POHLED VÝCHODNÍ a ZÁPADNÍ				číslo pare:	č. výkresu: S14