



POHLED SEVERNÍ m 1:100

OBJEKT 9. MATEŘSKÉ ŠKOLY

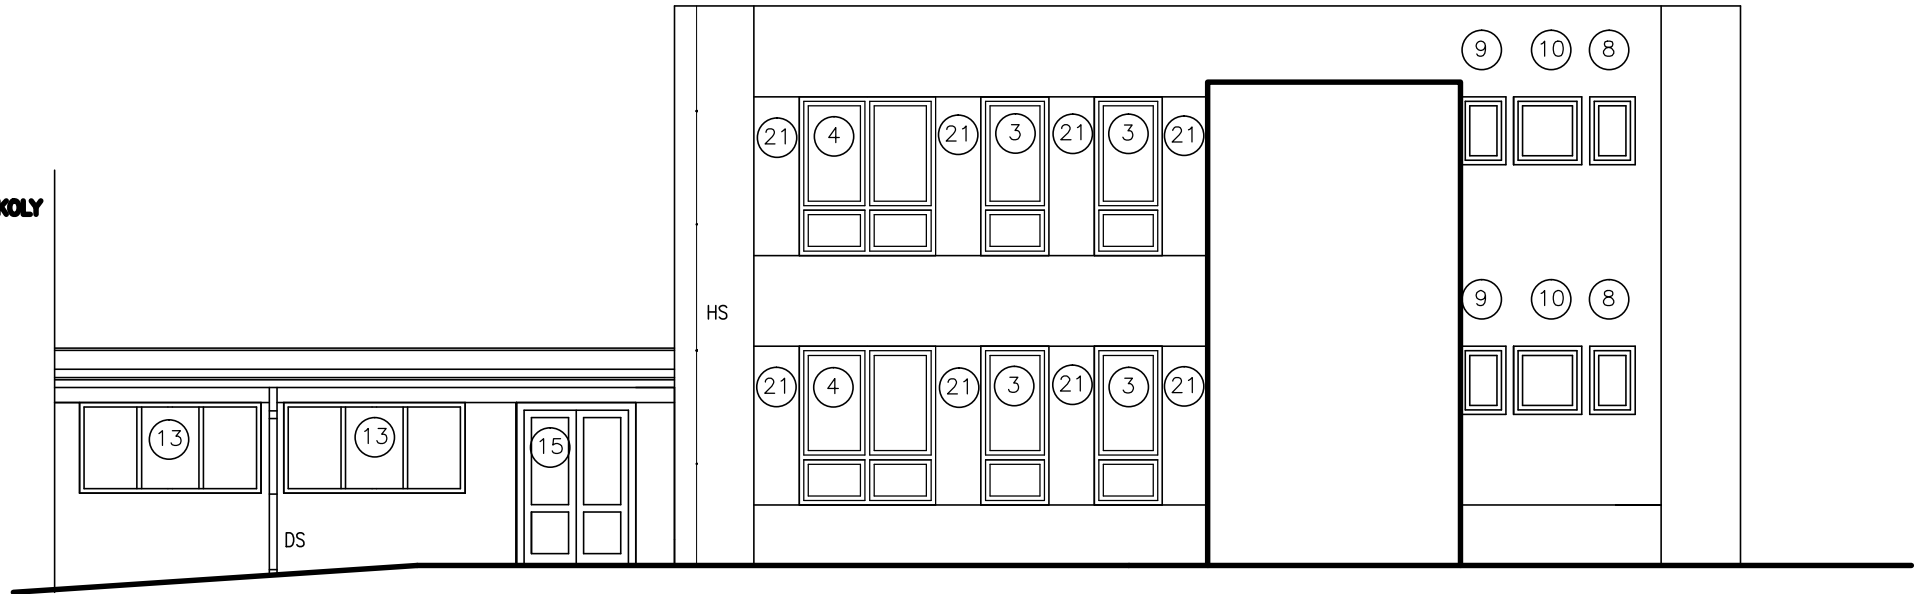


POHLED SEVERNÍ (vstupní část) m 1:100

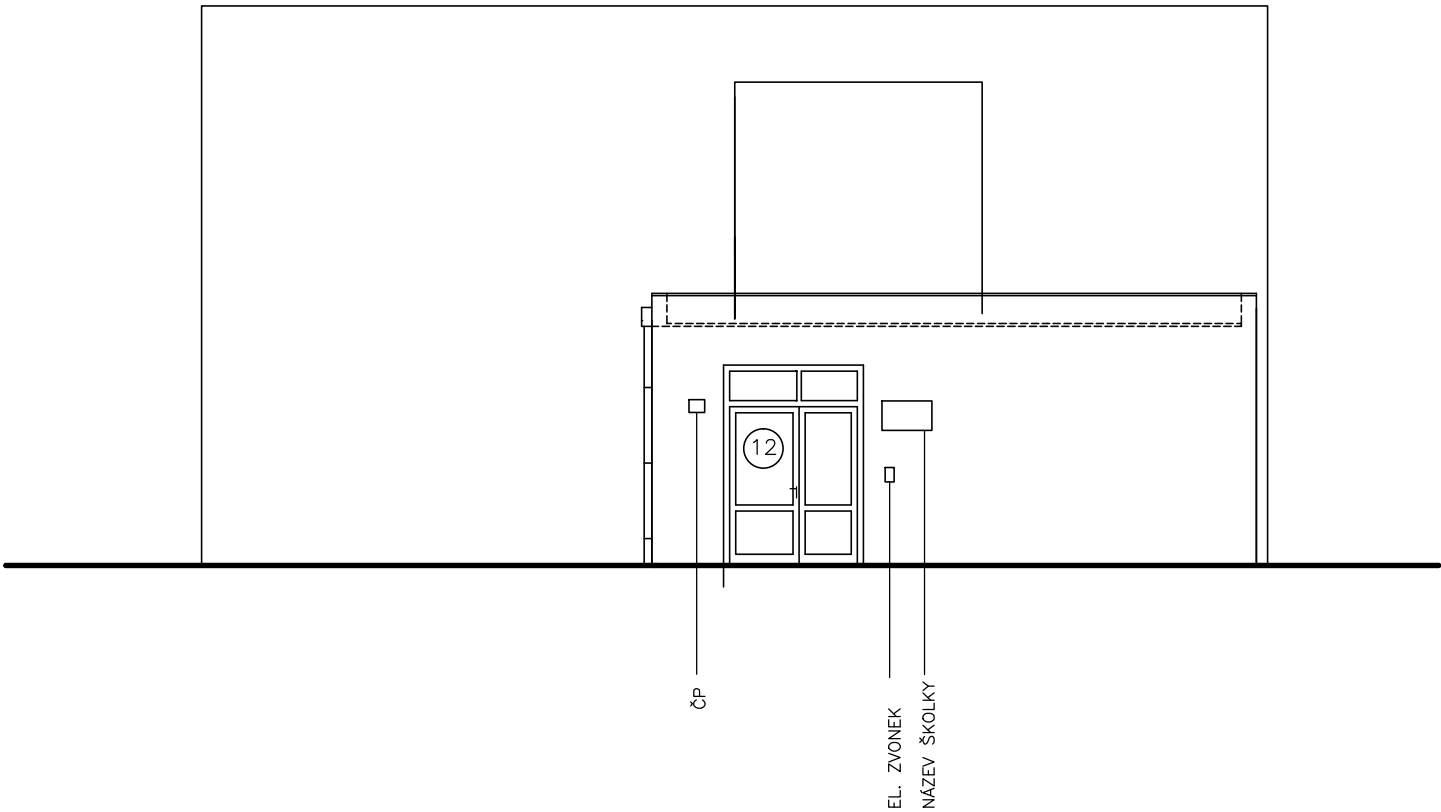

POHLED JIŽNÍ m 1:100

OBJEKT 9. MATEŘSKÉ ŠKOLY

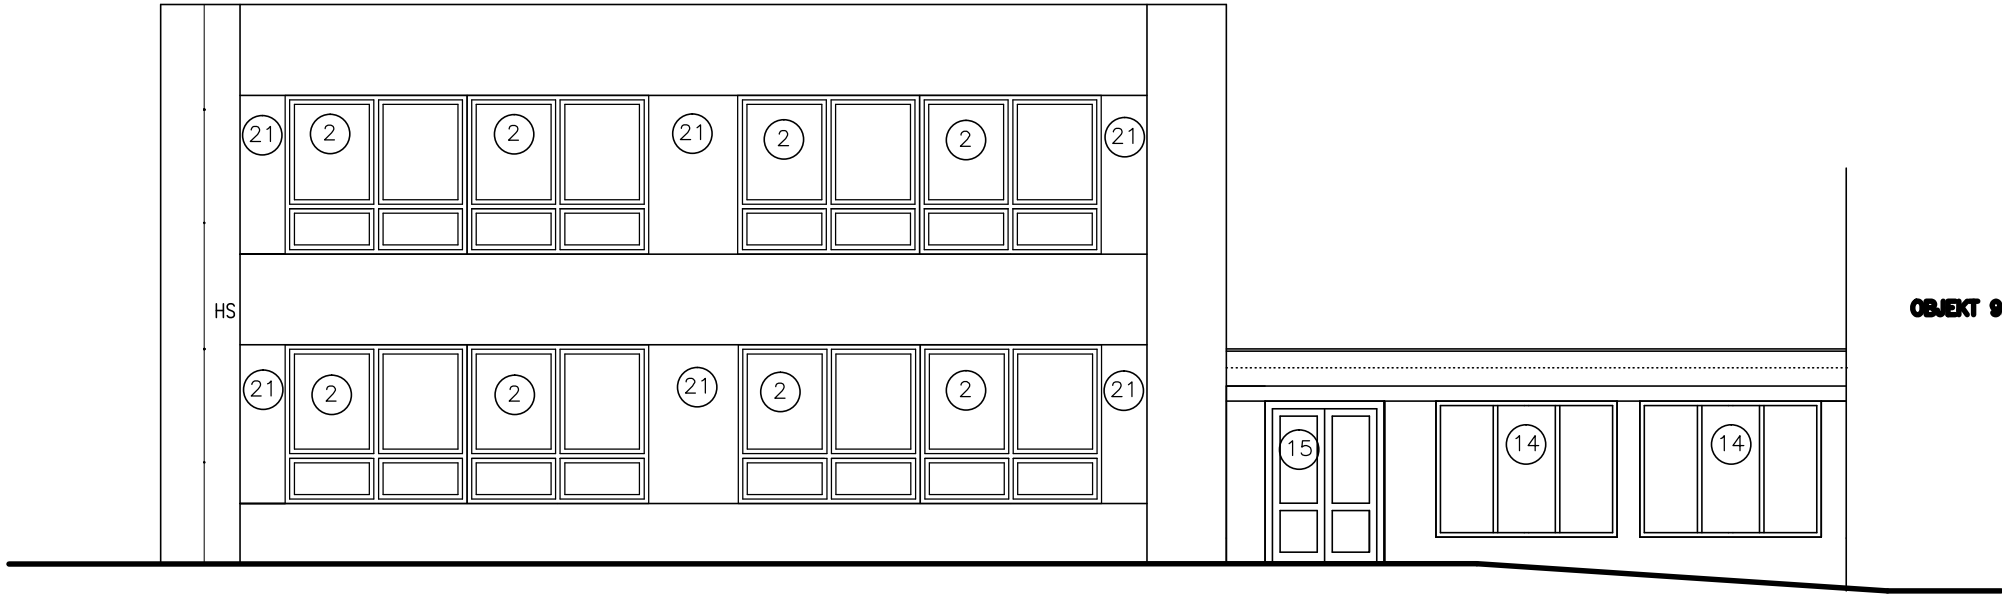

projektoval	kreslil	odp. projektant	ved. projektant	PETR ALBRECHT—PROJKA NÁDRAŽNÍ 1936 397 01 PÍSEK Tel. 382 215552 IČO: 11316349	
P. ALBRECHT		P. ALBRECHT			
MěÚ: PÍSEK		St.úř. PÍSEK		datum: 10/2013	
Stavebník: Základní škola J.K.Tyla a MŠ Písek,Tylova 2391,Tylova 2391, 397 01 Písek				formát: 3A4	
ZATEPLENÍ A VÝMĚNA OKEN BUDOVY 9.MŠ A KŘEŠŤANSKÉ MŠ V PÍSKU KŘEŠŤANSKÁ MŠ				účel: DPS	
				měřítko: 1:100	
				zak. číslo:	
obsah výkresu: POHLED SEVERNÍ a JIŽNÍ				číslo pare:	č. výkresu: S15