


POHLED JIŽNÍ m 1:100

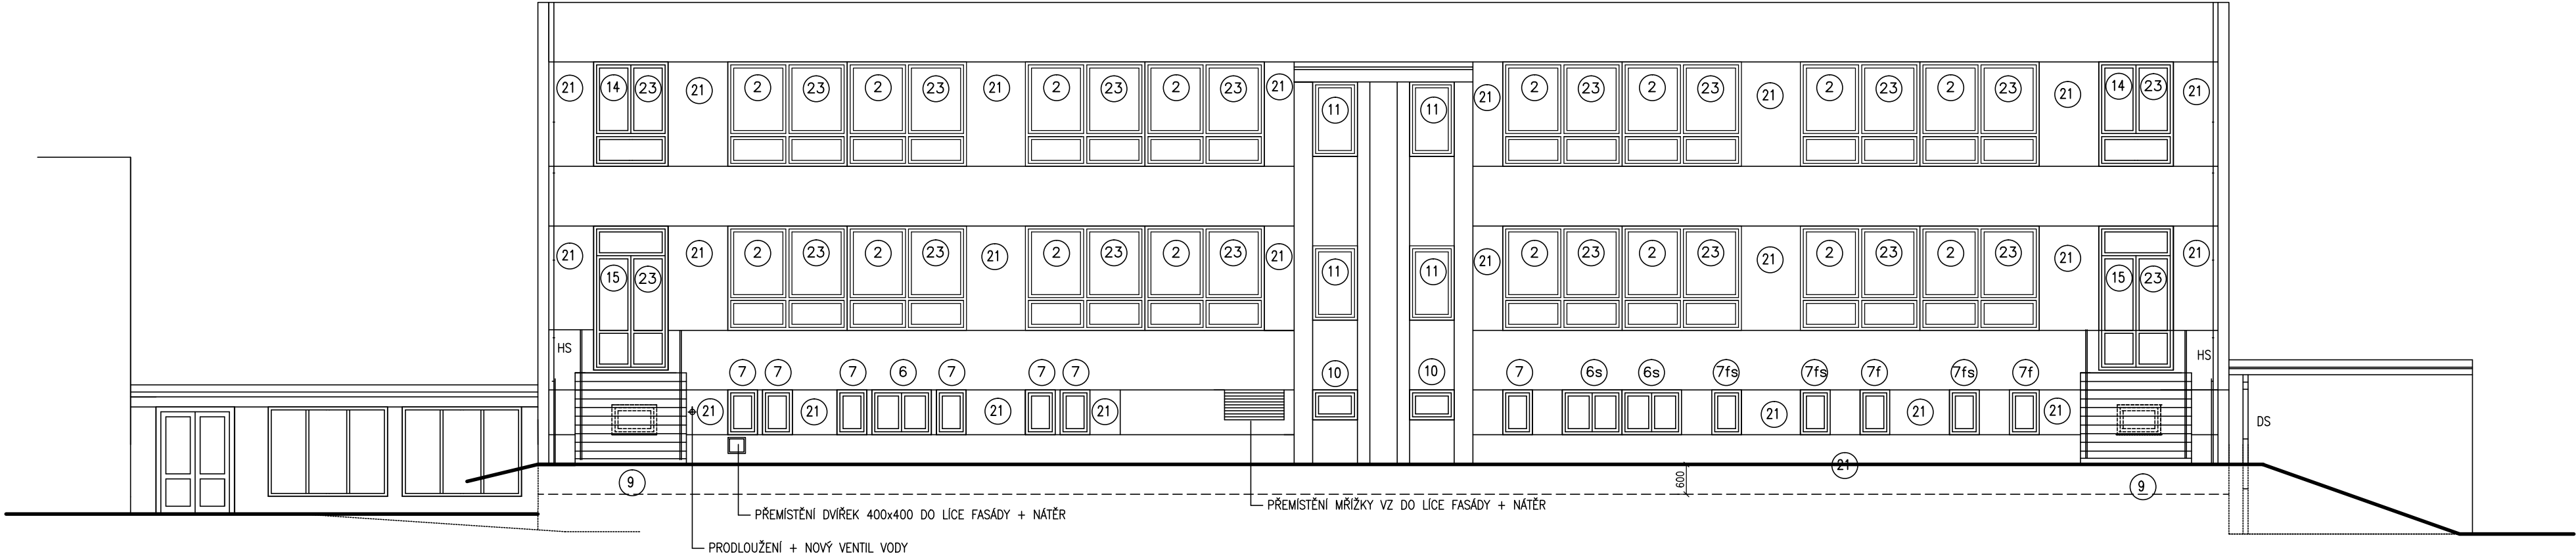

POHLED VÝCHODNÍ m 1:100



projektoval	kreslil	odp. projektant	ved. projektant	PETR ALBRECHT—PROJKA NÁDRAŽNÍ 1936 397 01 PÍSEK Tel. 777229722 IČO: 11316349	
P. ALBRECHT		P. ALBRECHT			
MěÚ: PÍSEK		St.úř. PÍSEK		datum: 10/2013 formát: 3A4 účel: DPS měřítko: 1:100 zak. číslo: číslo pare: č. výkresu: S7	
Stavebník: Základní škola J.K.Tyla a MŠ Písek,Tylova 2391,Tylova 2391, 397 01 Písek					
ZATEPLENÍ A VÝMĚNA OKEN BUDOVY 9.MŠ A KŘEŠŤANSKÉ MŠ V PÍSKU 9.MŠ					
obsah výkresu: POHLED JIŽNÍ A VÝCHODNÍ					