



POHLED SEVERNÍ m 1:100

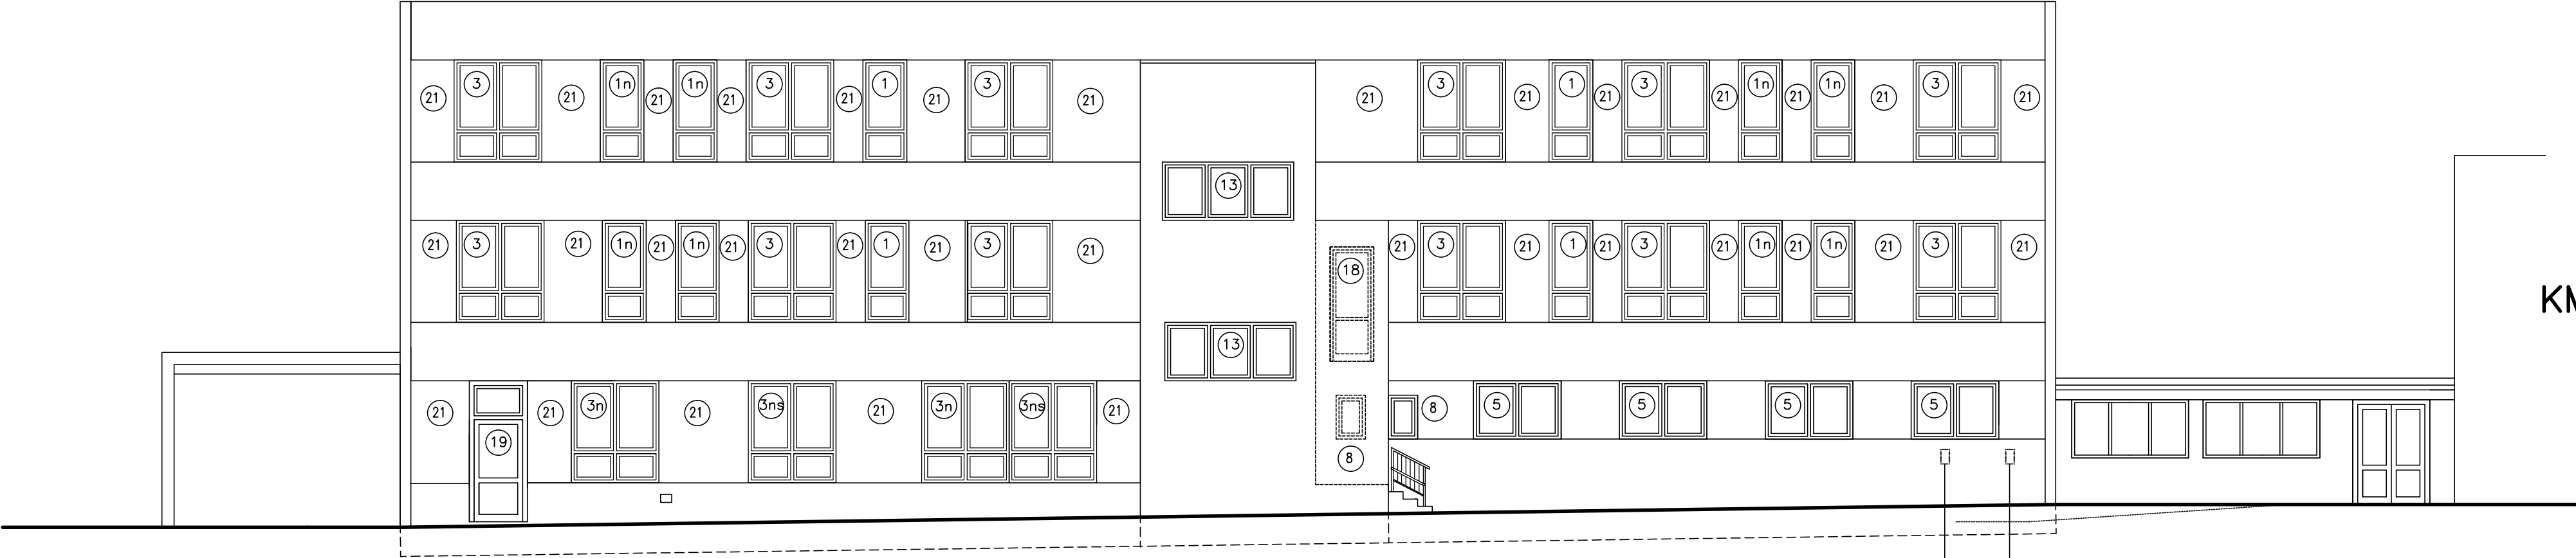

POHLED ZÁPADNÍ m 1:100

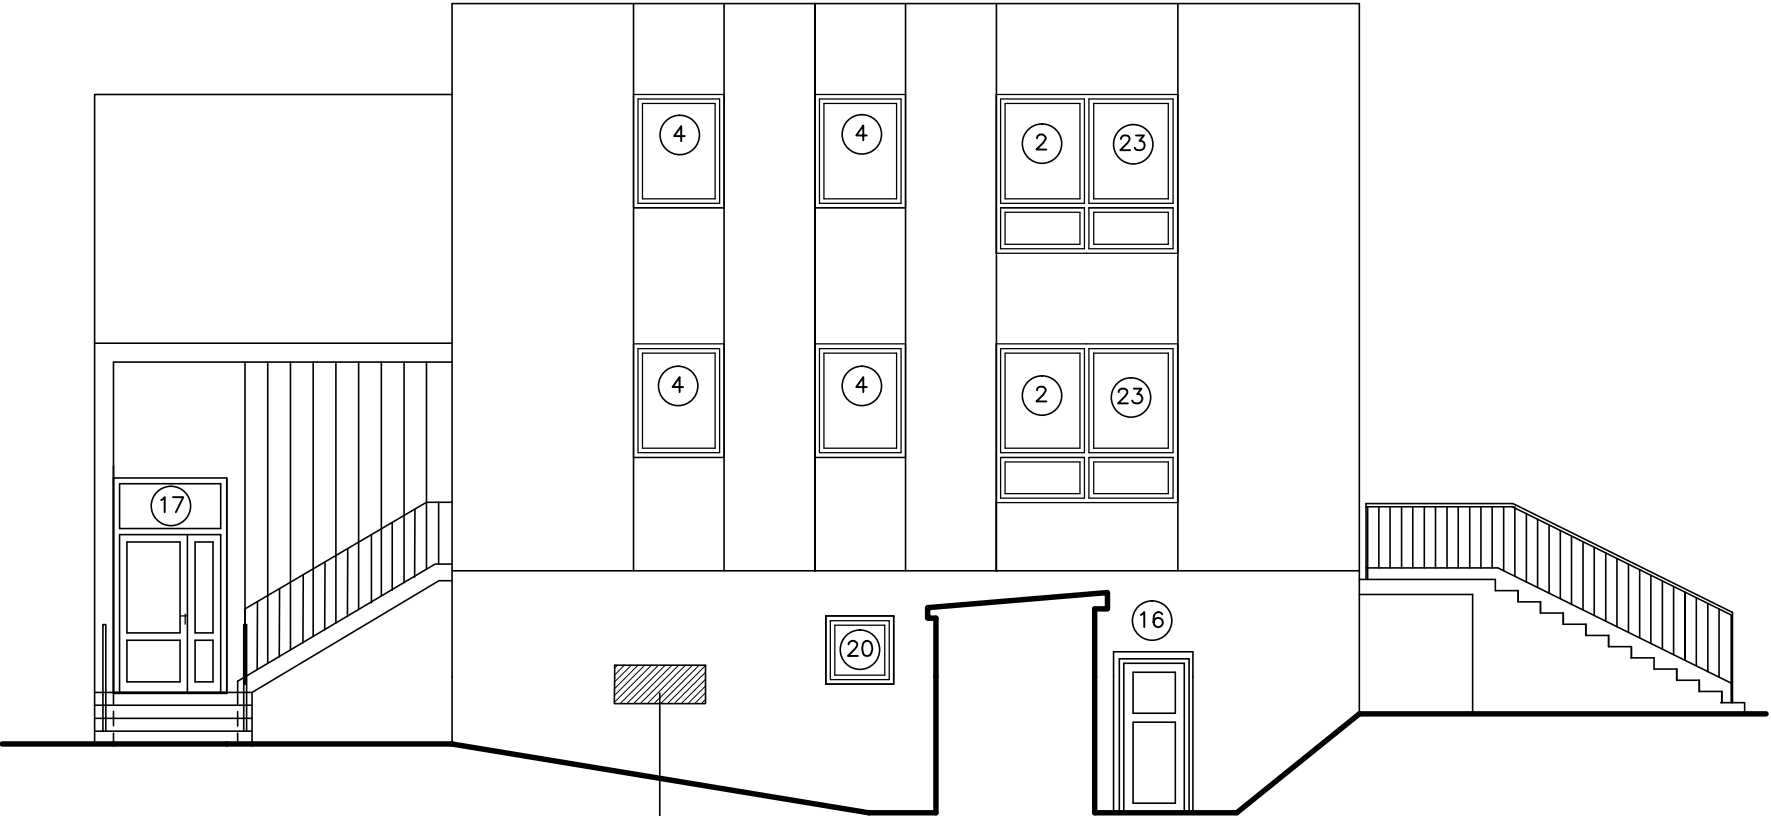

projektoval	kreslil	odp. projektant	ved. projektant	PETR ALBRECHT – PROJKA NÁDRAŽNÍ 1936 397 01 PÍSEK Tel. 777229722 IČO: 11316349	
P. ALBRECHT		P. ALBRECHT			
MěÚ: PÍSEK		St.úř. PÍSEK			
Stavebník: Základní škola J.K.Tyla a MŠ Písek, Tylova 2391, Tylova 2391, 397 01 Písek				datum: 10/2013	
ZATEPLENÍ A VÝMĚNA OKEN BUDOVY 9.MŠ A KŘEŠŤANSKÉ MŠ V PÍSKU 9.MŠ				formát: 3A4	
				účel: DPS	
				měřítko: 1:100	
				zak. číslo:	
obsah výkresu: POHLED SEVERNÍ A ZÁPADNÍ				číslo pare:	č. výkresu: S8