



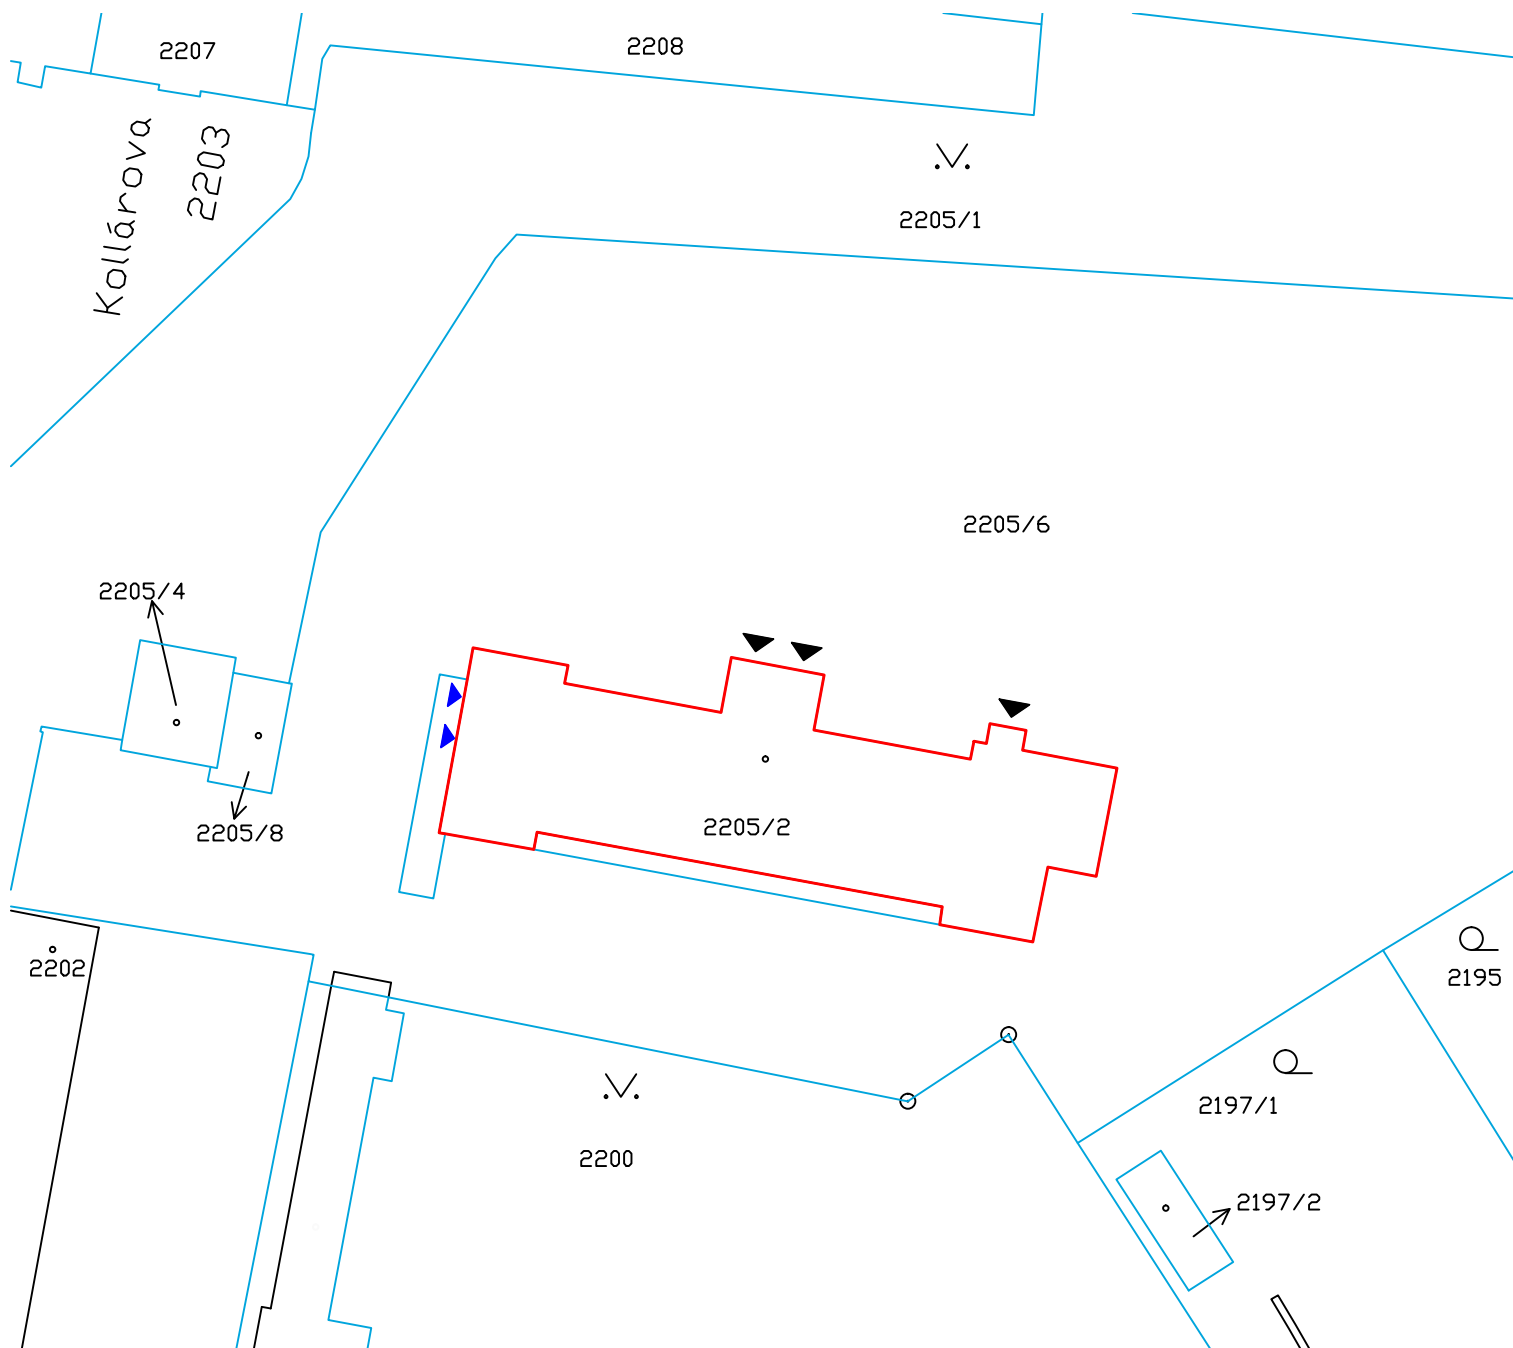

Legenda

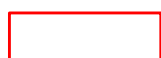

Předmětný objekt MŠ Kollárova Tábor na pozemku
parc. č. 2205/2 k.ú. Tábor




Hranice pozemků k.ú. Tábor



Hlavní vstupy do objektu MŠ Kollárova Tábor



Vstup 1.PP objektu MŠ Kollárova Tábor

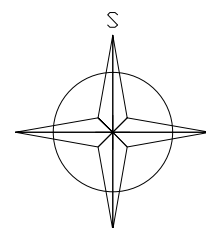

A-Z EKO
Soběslav

Na vypracovanou dokumentaci se vztahuje zákon č. 478/92 Sb. a autor si vyhrazuje právo písemného souhlasu při případném předání třetím osobám.

Stavební úpravy - fotovoltaická elektrárna FVE na objektu MŠ Kollárova Tábor

DSP+DPS

Zakázka číslo
934c-08/2020

Datum
03/2021

Měřítko
1:500

Číslo výkresu

C.2

Investor	Město Tábor, Žižkovo náměstí 2/2, 39002 Tábor
Obsah	Katastrální situační výkres
Z. Projektant	stav. Vladimír LÍKAŘ
Vypracoval	stav. Vladimír LÍKAŘ, Bc. Václav DOUCHA
Kreslil	Bc. Václav DOUCHA