



2205/6

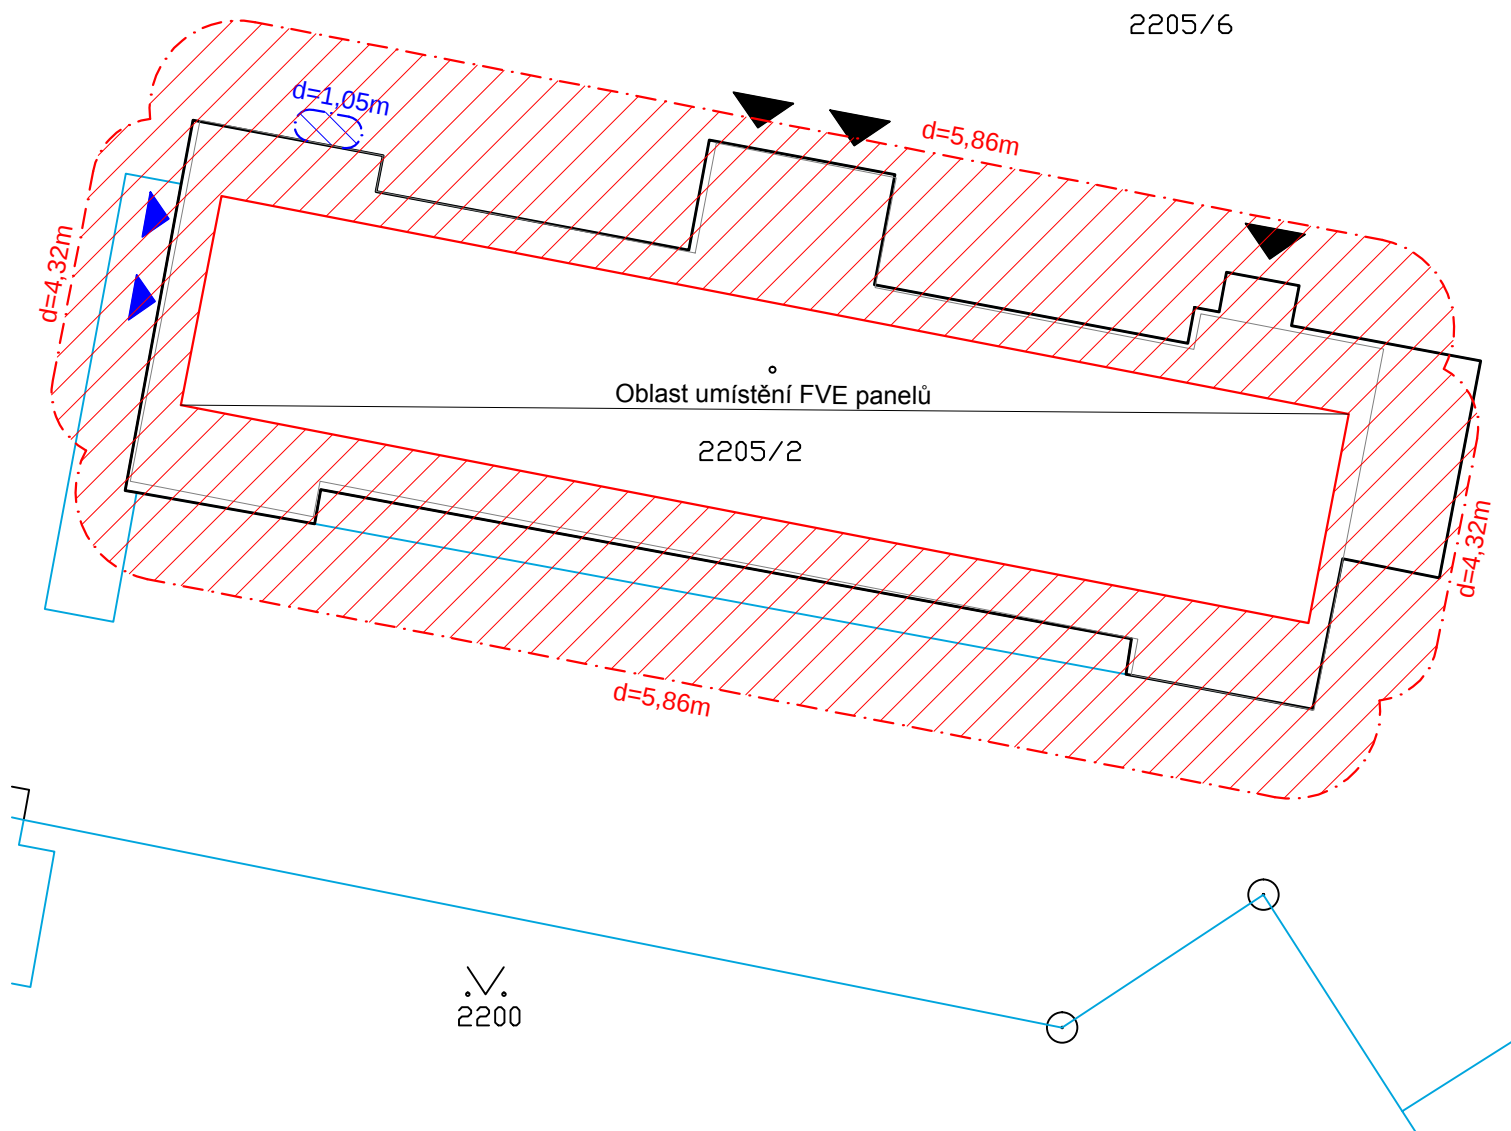

### Legenda

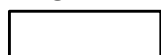

Předmětný objekt MŠ Kollárova Tábor na pozemku parc. č. 2205/2 k.ú. Tábor



Požárně nebezpečný prostor od FVE panelů na střeše objektu



Požárně nebezpečný prostor od rozvodny FVE v 1.PP




Hranice pozemků k.ú. Tábor



Hlavní vstupy do objektu MŠ Kollárova Tábor



Vstup 1.PP objektu MŠ Kollárova Tábor

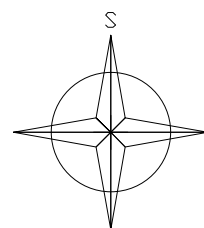

A-Z EKO  
Soběslav

Na vypracovanou dokumentaci se vztahuje zákon č. 478/92 Sb. a autor si vyhrazuje právo písemného souhlasu při případném předání třetím osobám.

### Stavební úpravy - fotovoltaická elektrárna FVE na objektu MŠ Kollárova Tábor

DSP

|               |                                               |                               |
|---------------|-----------------------------------------------|-------------------------------|
| Investor      | Město Tábor, Žižkovo náměstí 2/2, 39002 Tábor | Zakázka číslo<br>934c-08/2020 |
| Obsah         | Situační výkres se zákresem PNP               | Datum<br>03/2021              |
| Z. Projektant | Ing. Martin POSPÍCHAL                         | Měřítko<br>1:250              |
| Vypracoval    | Ing. Martin POSPÍCHAL                         | Číslo výkresu<br>Př.1         |
| Kreslil       | Bc. Václav DOUCHA                             |                               |