

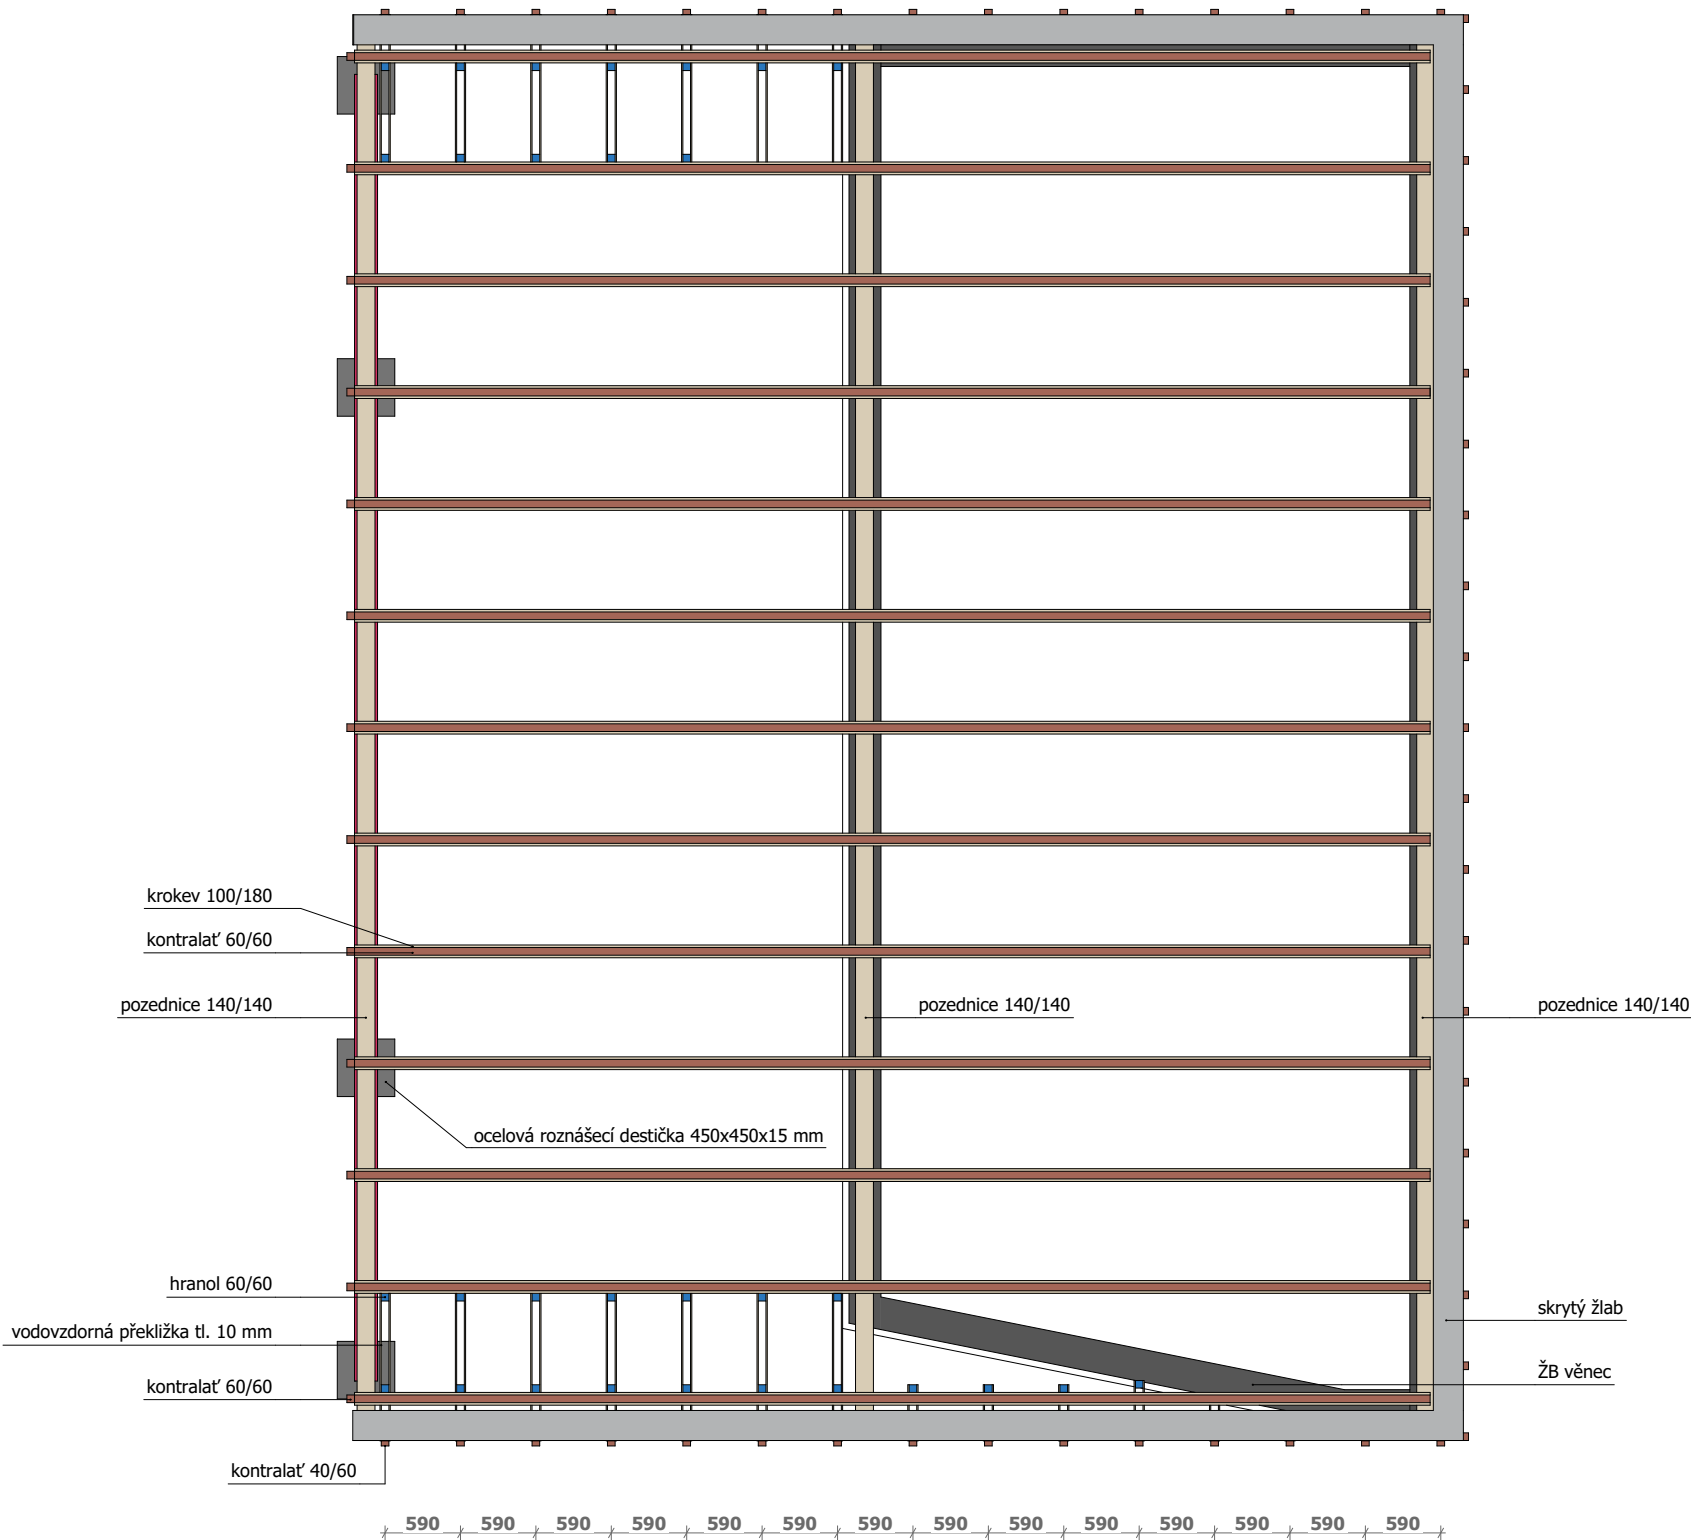



POHLED NA STŘECHU

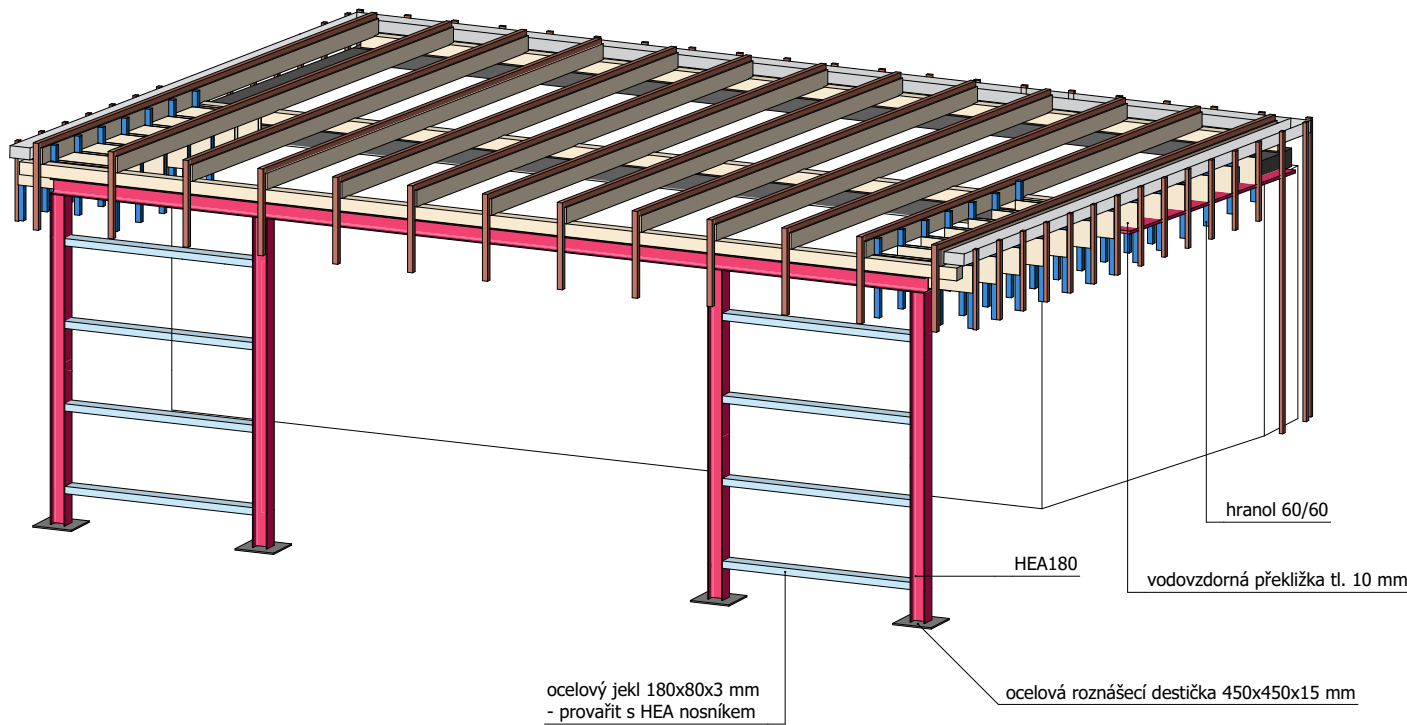

AXONOMETRIE

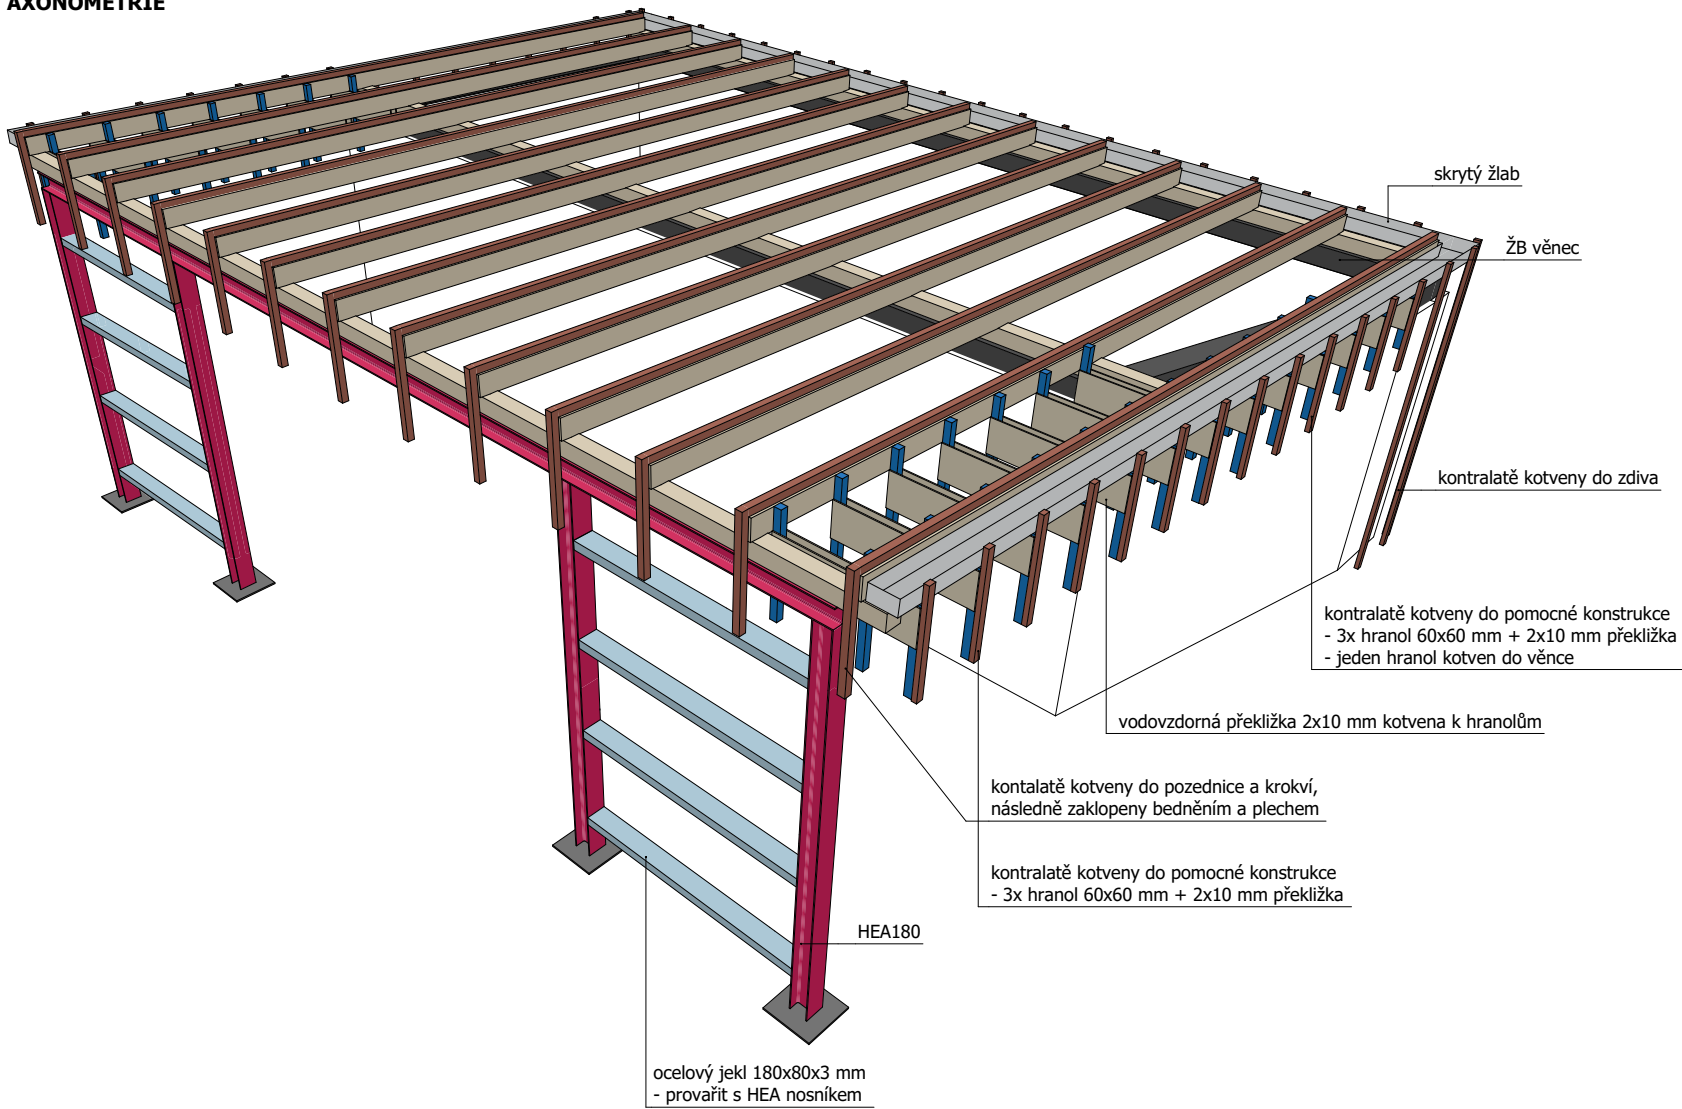

PŮDORYS SLOUPU

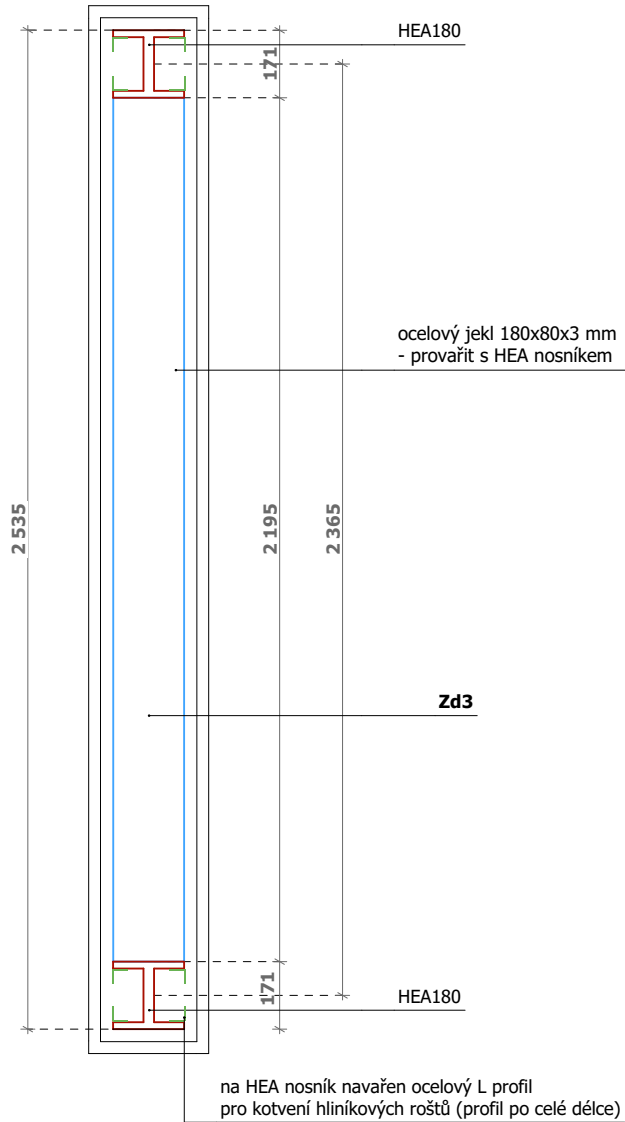

LEGENDA BAREVNÝCH PRVKŮ

- ŽB VĚNEC
- SKRYTÝ ŽLAB
- KROKVE A POZEDNICE
- KONTRALATĚ
- HRANOL 60x60mm
- TENKOSTĚNNÝ OHÝBANÝ C PROFIL
- NOSNÍK HEA180
- HLINÍKOVÝ PROFIL

OBJEDNATEL : Obec Bolatice, Hlučínská 95/3, 747 23		
AKCE: ZÁZEMÍ SMUTEČNÍ SINĚ HŘBITOVA obec Bolatice, pozemek č. 2414/5, k.ú. Bolatice		
STUPEŇ: Dokumentace pro provádění stavby		DATUM: 02/2025
HL. PROJEKTANT: WMA architekti s.r.o. / Sady Svobody 4, 746 01 Opava / Tel.: 553 652 768 / www.wmarch.cz		
ČÁST DOKUMENTACE: D DOKUMENTACE OBJEKTŮ		
ZPRACOVATEL ČÁSTI: WMA architekti s.r.o. Ing. arch. Adam Weczerek Sady Svobody 4, 746 01 Opava Tel./fax.: 553 652 768 email: weczerek@wmarch.cz	ZODPOVĚDNÝ PROJEKTANT: Ing. arch. Adam Weczerek	RAŽÍTKO:
	PROJEKTANT: Ing. arch. Adam Weczerek Ing. arch. Nikola Holášková	
ČÁST: D.1.1. ARCHITEKTONICKO - STAVEBNÍ ŘEŠENÍ		
NÁZEV VÝKRESU: Rozkres konstrukce	MĚŘITKO: 1:100	Č. VÝKRESU: D.2.3.2