



Vsak - štěrkový

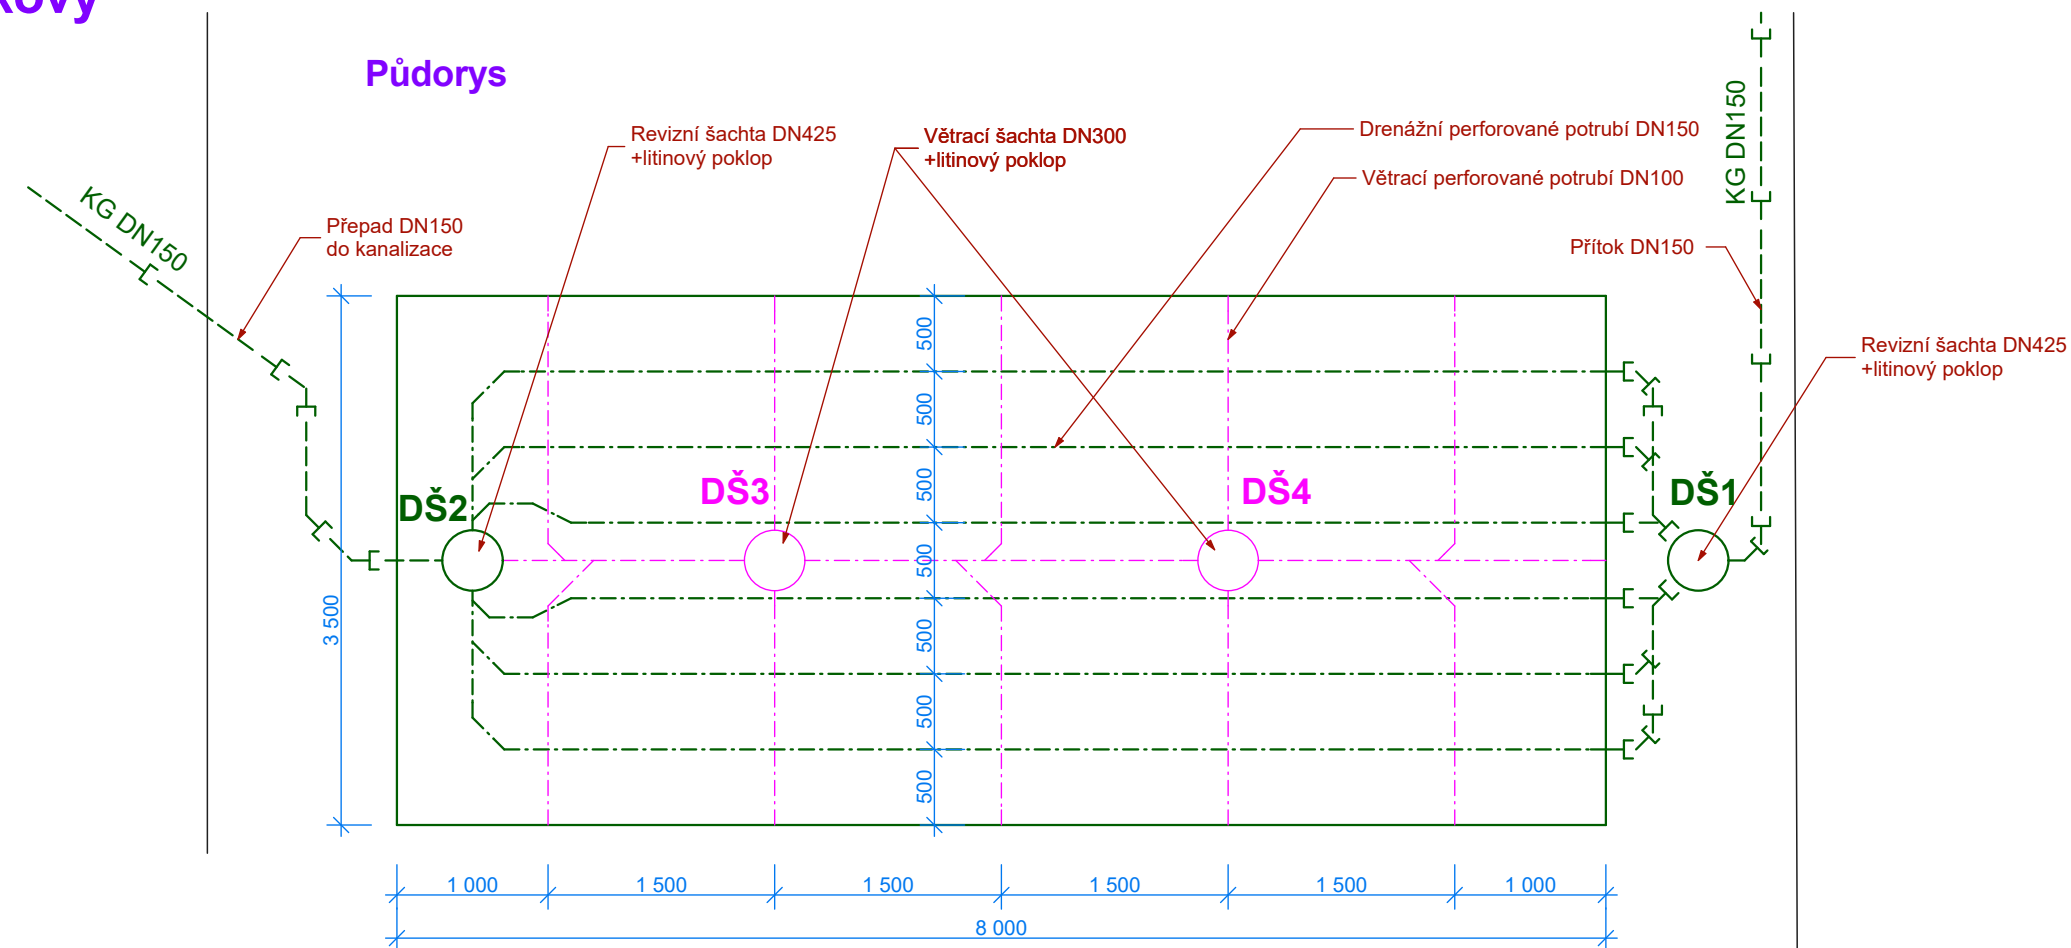

Řez A-A

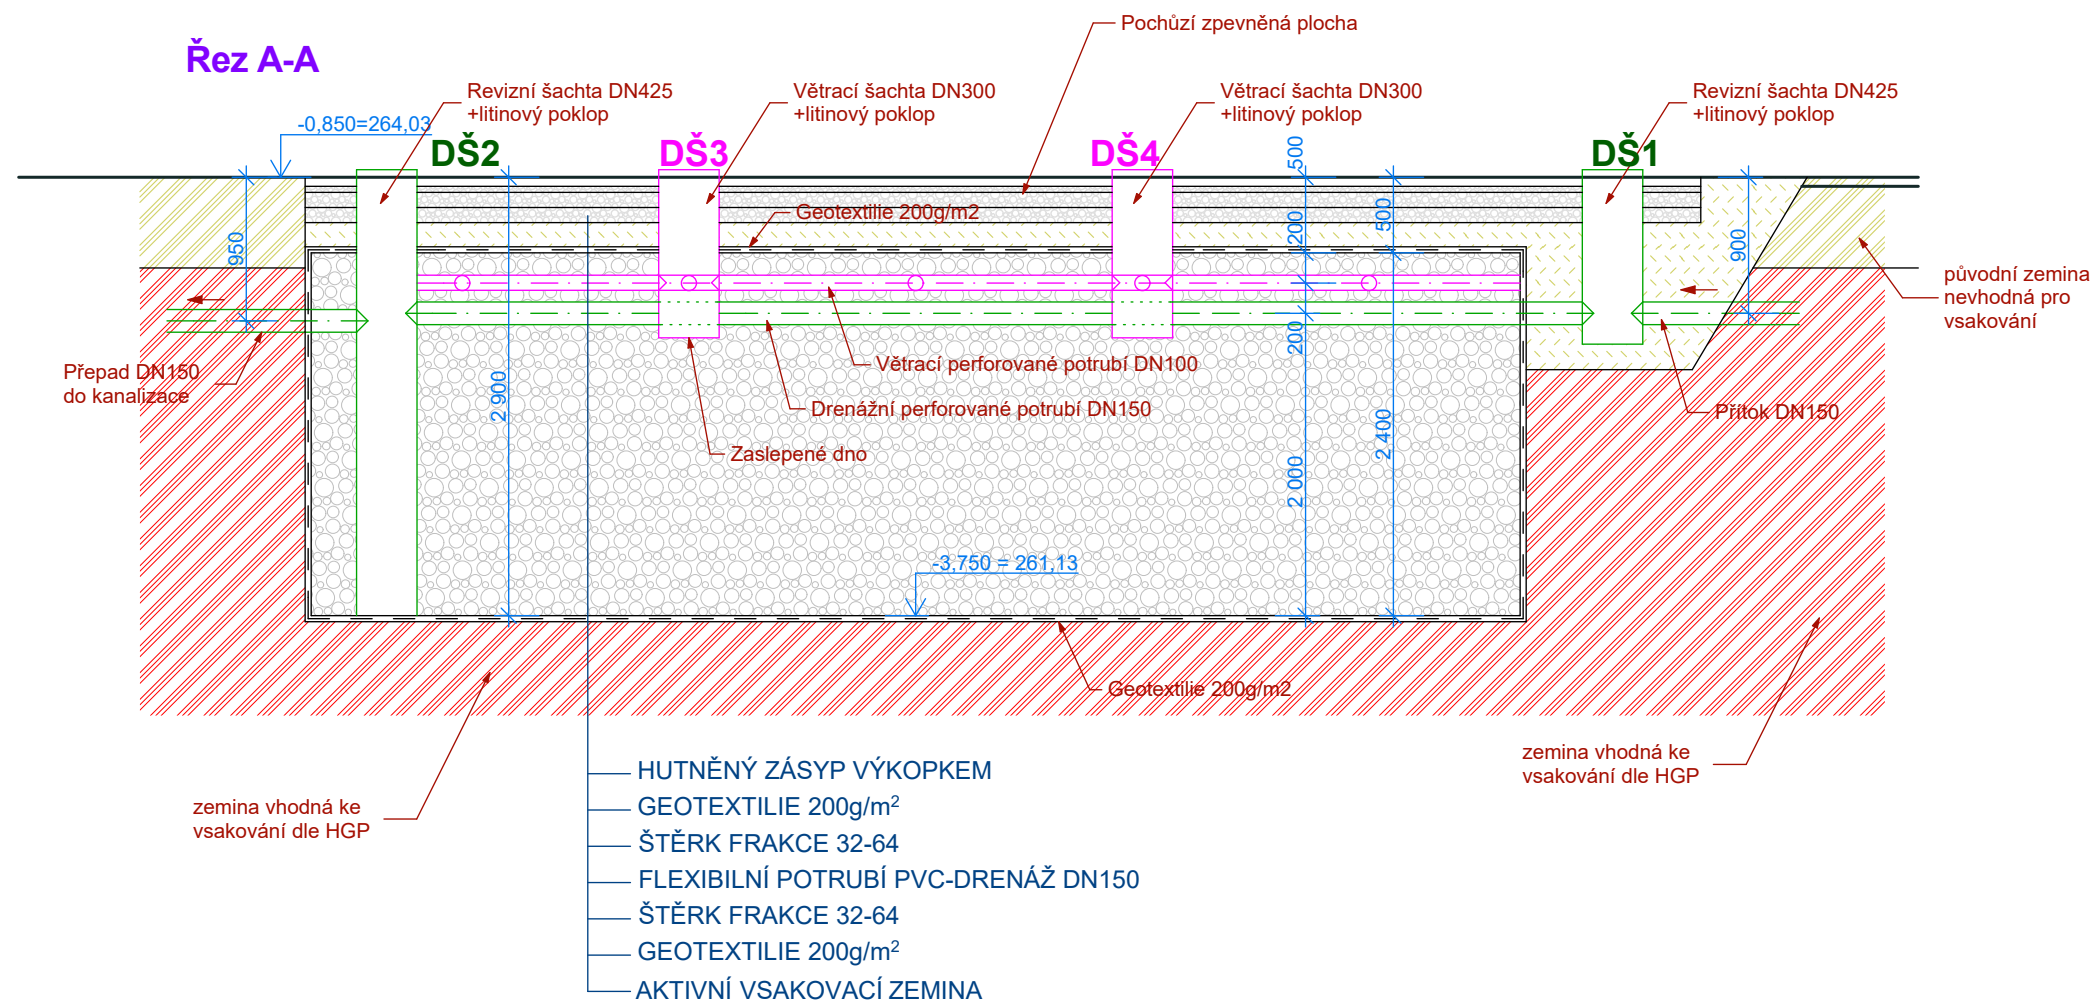

Poznámka:

Před realizací vsaku bude provedena vsakovací zkouška, pro ověření výpočtu vsakování. Během vsakovací zkoušky a výkopu pro vsak bude přítomen hydrogeolog, který posoudí vhodnost typu vsaku a zapíše to do stavebního deníku stavby.

OBJEDNATEL : Obec Bolatice, Hlučínská 95/3, 747 23		
AKCE: Zázemí smuteční síně hřbitova město Bolatice, pozemek č.2414/5 k.ú. Bolatice		
STUPEŇ: Dokumentace pro povolení stavby	DATUM: 10/2024	
HL. PROJEKTANT: WMA architects / Sady Svobody 4, 746 01 Opava / Tel.: 553 652 768 / www.wmarch.cz		
ČÁST DOKUMENTACE: D1. DOKUMENTACE STAVEBNÍHO OBJEKTU		
ZPRACOVATEL ČÁSTI: Ing. Robert Kocián adr. Na Pomezí 43, Opava, 747 06 IČO:76594459, tel. 725 049 159, robert@atriaopava.cz	ZODPOVĚDNÝ PROJEKTANT: Ing. arch. Adam Weczerek	RAZÍTKO:
	PROJEKTANT: Ing. arch. Adam Weczerek	
ČÁST: D1.4.2.-Zdravotechnika		
NÁZEV VÝKRESU: Vsak	MĚŘÍTKO: 1:50	Č. VÝKRESU: D1.4.2.-08