



POHLED JIŽNÍ

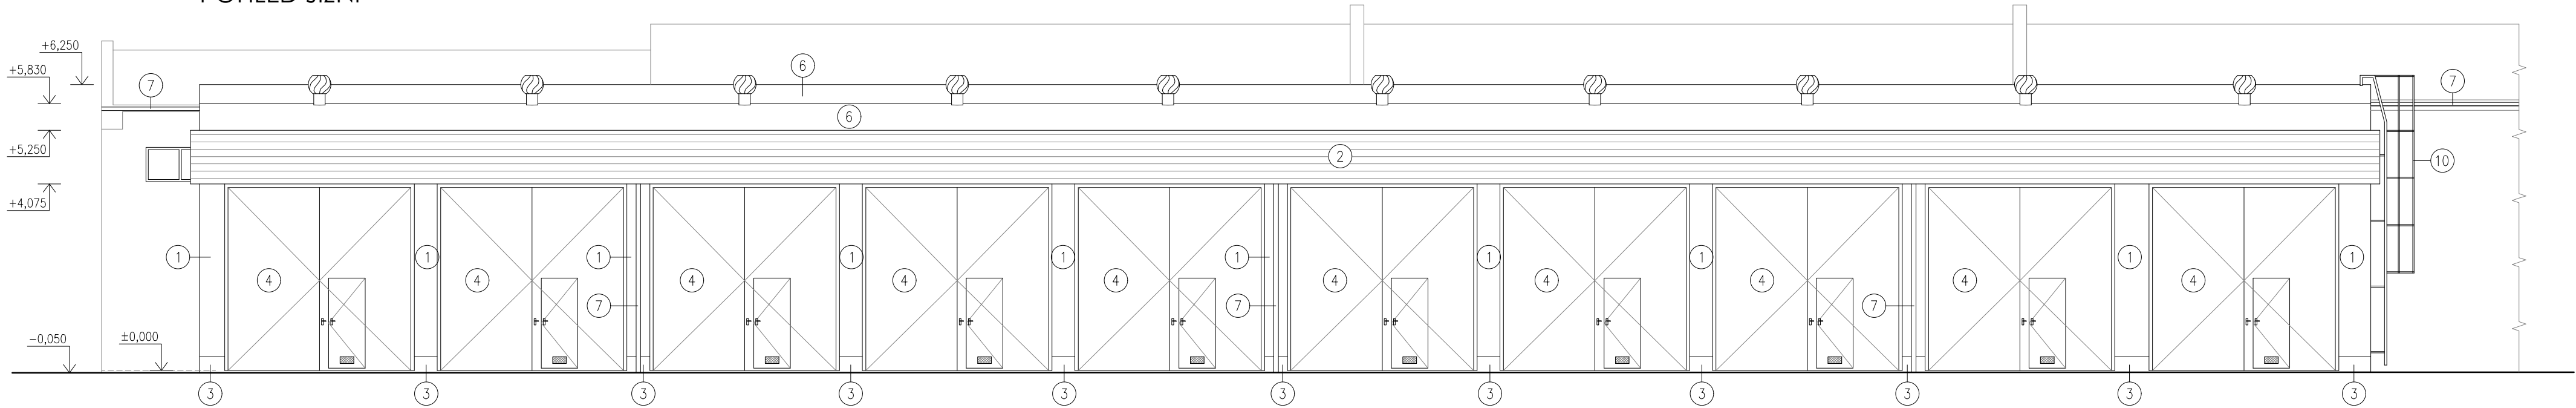

POHLED SEVERNÍ

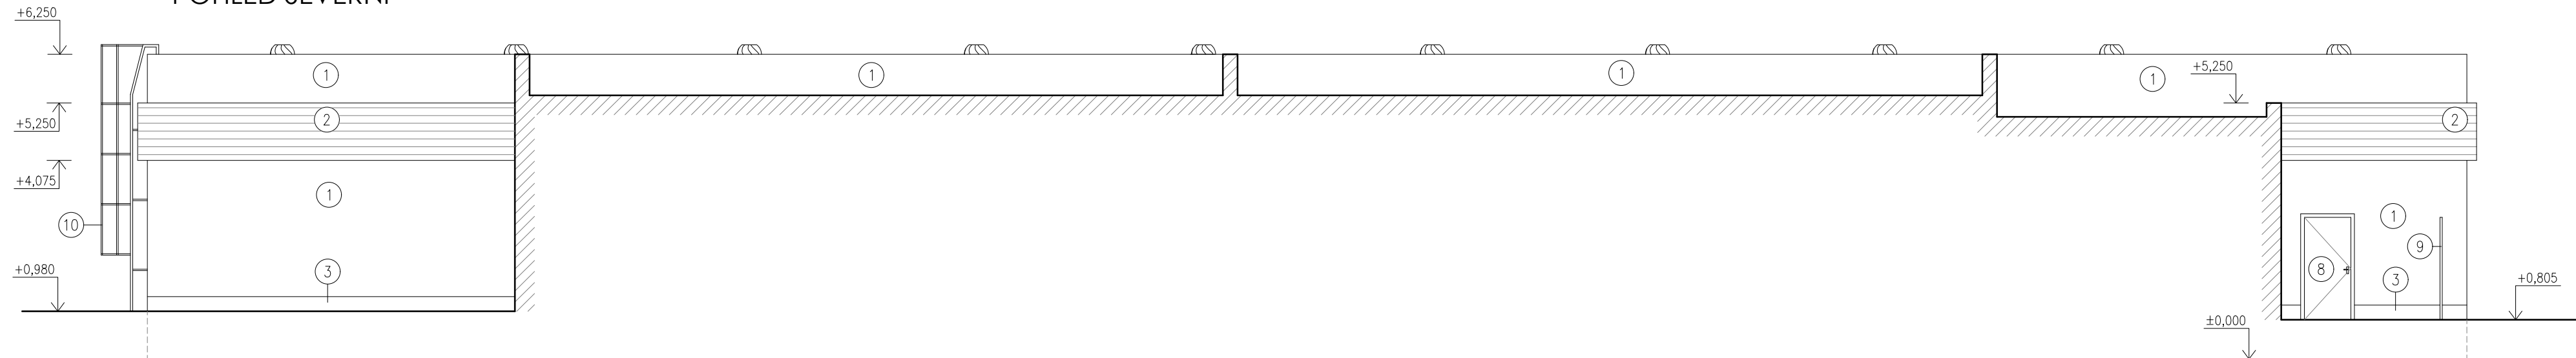

LEGENDA

- ① FASÁDA – PROBARVENÁ SILIKONOVÁ OMÍTKA, ZRNITOST 2 mm, ODSTÍN BÍLÁ/ŠEDOU
② FASÁDA – FASÁDNÍ OBKLAD, VLNITÝ PLECH HLINÍKOVÝ, ODSTÍN ŠEDÝ
③ SOKL – KAMENNÁ MOZAIKOVÁ OMÍTKA, ODSTÍN ŠEDÝ (JEDEN ODSTÍN)
④ VRATA – OCELOVÁ, ODSTÍN ŠEDÝ
⑤ OKNA – HLINÍKOVÉ, POVRCH ELOXOVÁNÍ, MLÉČNÉ PROSKLENÍ
⑥ KRYTINA – FÓLIE mPVC, ODSTÍN ŠEDÝ
⑦ KLEMPÍŘSKÉ PRVKY – POZINKOVANÝ LAKOVANÝ PLECH, ODSTÍN ŠEDÝ
⑧ DVEŘE – HLINÍKOVÉ, POVRCH ELOXOVÁNÍ
⑨ VRATA – OCELOVÁ, ODSTÍN ŠEDÝ
⑩ ŽEBŘÍK – OCELOVÝ, ŽÁROVĚ ZINKOVANÝ

SO.701 GARÁŽE PRO TNV

±0,000 = 449,300 mn.m. B.p.v.

Veškerá práva vyhrazena.
Tento výkres a detail je majetkem projektanta a nesmí být použit celý ani z části bez písemného souhlasu.

VYPRACOVAL BC.M.KUBÁTOVÁ		ZODP.PROJEKTANT ING.P.MYSLIVEC	SEZNAM PRŮVODNÍCH STAVB BR: 224 150 348 E-MAIL: dmca@dmca.cz DMC Havlíčkův Brod s.r.o. Příspěvková společnost se sídlem Havlíčkův Brod PROJEKTANT ČÁSTI TAPPA EXPERT s.r.o. Havlíčkovská 246, 580 01 Havlíčkův Brod IČO: 25 92 83 13, tel.: +420 569 333 273 E-MAIL: posta@tappa.cz TAPPA projekt
OBEC: HAVLÍČKŮV BROD		KRAJ: VYSOČINA	
INVESTOR: TECHNICKÉ SLUŽBY HAVLÍČKŮV BROD NA VALECH 3523, 580 01 HAVLÍČKŮV BROD			
REVITALIZACE AREÁLU TECHNICKÝCH SLUŽEB U CIHLÁŘE, HAVLÍČKŮV BROD SO.701 GARÁŽE PRO TNV D.1.1 Architektonicko-stavební část k.ú. HAVLÍČKŮV BROD, par.č. 3556, 1052/2, par.č. stavby 3274, 6346, 3275 NÁZEV VÝKRESU: POHLED JIŽNÍ, SEVERNÍ			DATUM 06/2025 ÚČEL DSP ZAK.Č. 24017 Č.KOPIE MĚŘITKO 1:100 Č.V. D.701-1.1.2.1-03