



POHLED VÝCHODNÍ

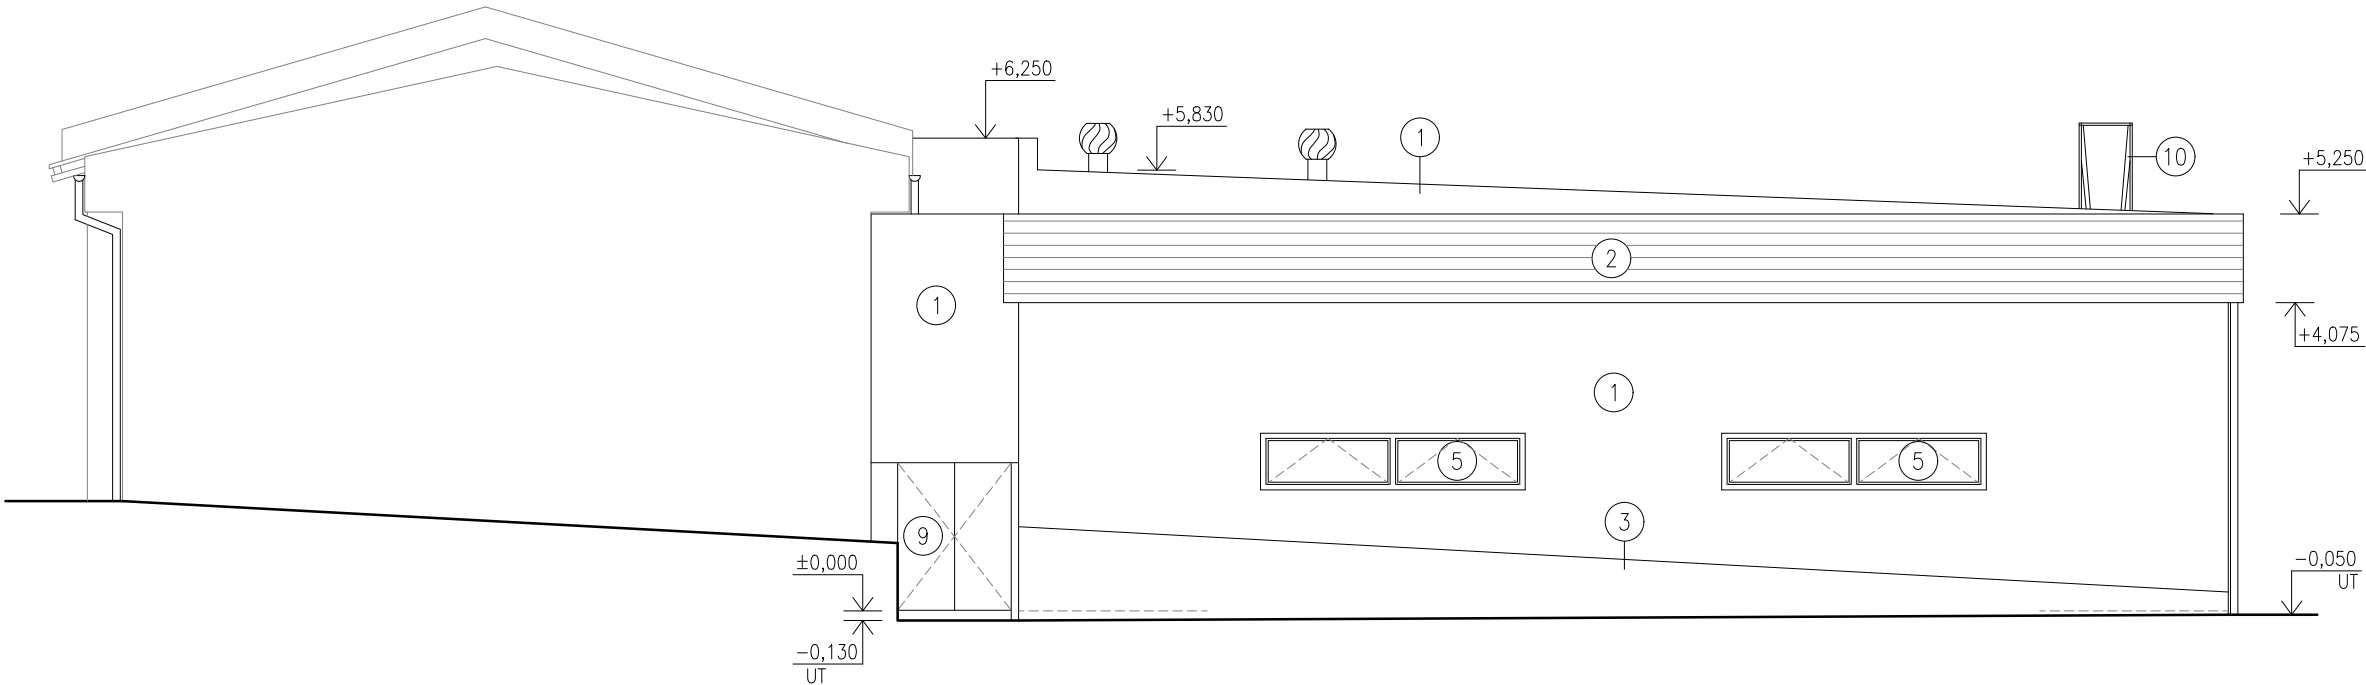

LEGENDA

- ① FASÁDA – PROBARVENÁ SILIKONOVÁ OMÍTKA, ZRNITOST 2 mm, ODSTÍN BÍLÁ/ŠEDOU
- ② FASÁDA – FASÁDNÍ OBKLAD, VLNITÝ PLECH HLINÍKOVÝ, ODSTÍN ŠEDÝ
- ③ SOKL – KAMENNÁ MOZAIKOVÁ OMÍTKA, ODSTÍN ŠEDÝ (JEDEN ODSTÍN)
- ④ VRATA – OCELOVÁ, ODSTÍN ŠEDÝ
- ⑤ OKNA – HLINÍKOVÉ, POVRCH ELOXOVÁNÍ, MLÉČNÉ PROSKLENÍ
- ⑥ KRYTINA – FÓLIE mPVC, ODSTÍN ŠEDÝ
- ⑦ KLEMPÍŘSKÉ PRVKY – POZINKOVANÝ LAKOVANÝ PLECH, ODSTÍN ŠEDÝ
- ⑧ DVEŘE – HLINÍKOVÉ, POVRCH ELOXOVÁNÍ
- ⑨ VRATA – OCELOVÁ, ODSTÍN ŠEDÝ
- ⑩ ŽEBŘÍK – OCELOVÝ, ŽÁROVĚ ZINKOVANÝ

POHLED ZÁPADNÍ

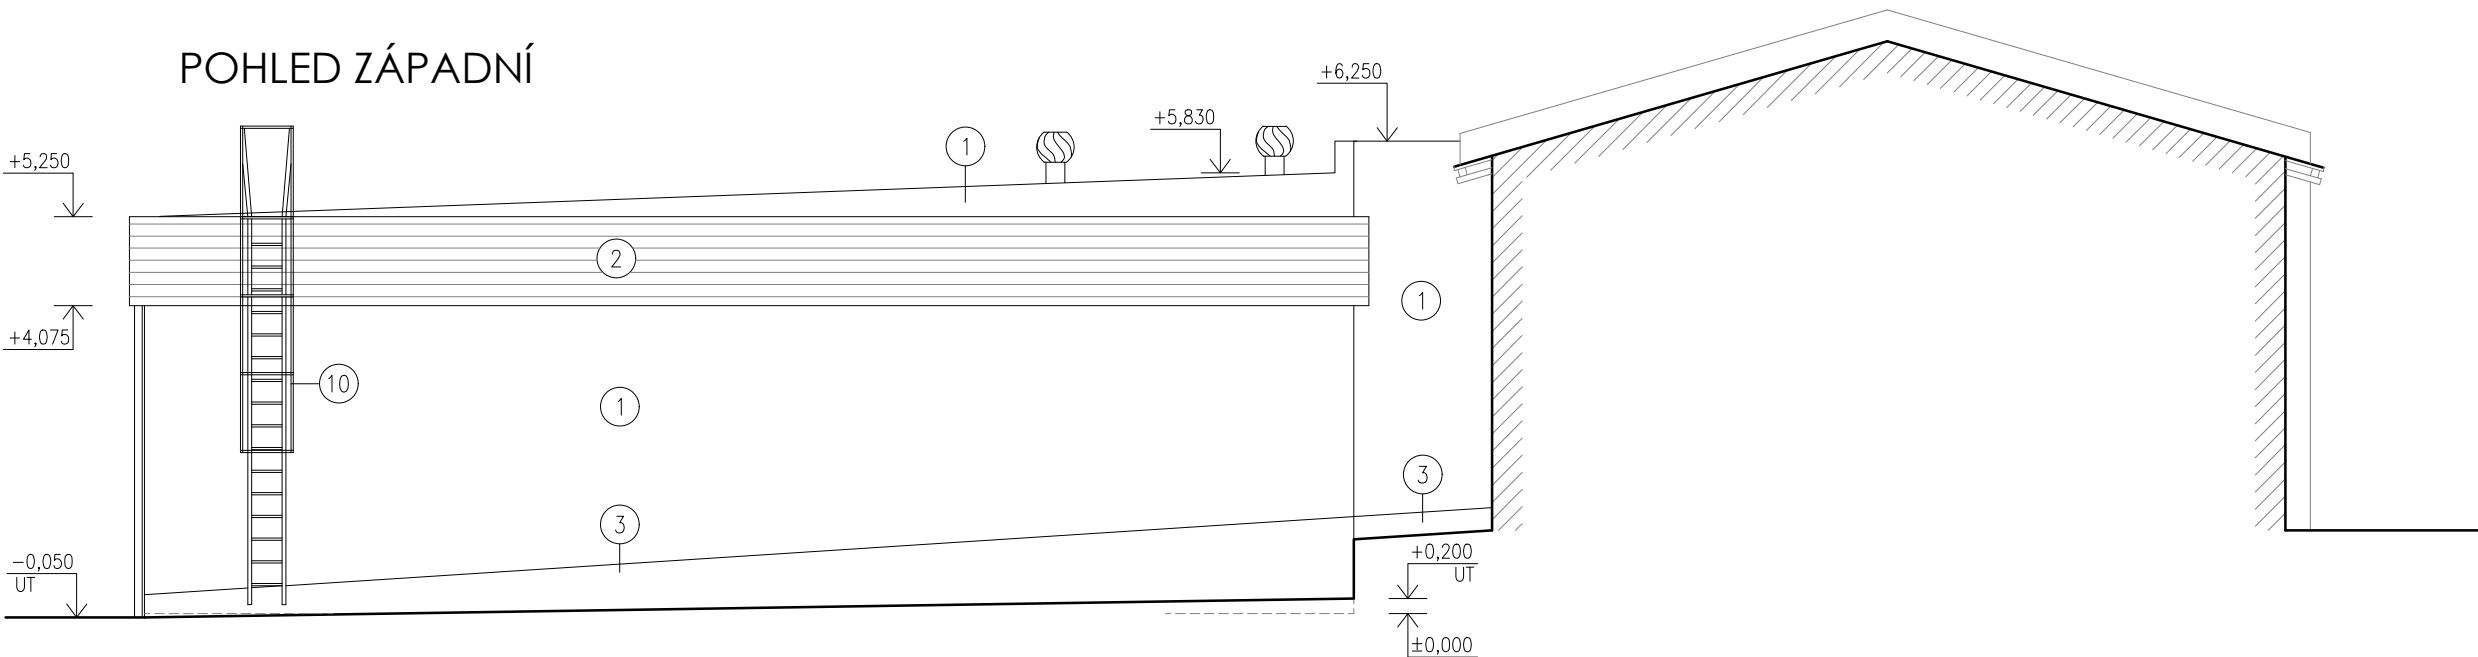

SO.701 GARÁŽE PRO TNV

±0,000 = 449,300 mn.m. B.p.v.

Veškerá práva vyhrazena.
Tento výkres a detail je majetkem projektanta a nesmí být použit celý ani z části bez písemného souhlasu.

VYPRACOVAL BC.M.KUBÁTOVÁ		ZODP.PROJEKTANT ING.P.MYSLIVEC		GENERALNÍ PROJEKTANT  PROJEKTOVÁNÍ INŽENÝRSKÝCH STAVEB IČO: 724 150 348 e-mail: dmc.hb@seznam.cz											
OBEC: HAVLÍČKŮV BROD		KRAJ: VYSOČINA													
INVESTOR: TECHNICKÉ SLUŽBY HAVLÍČKŮV BROD NA VALECH 3523, 580 01 HAVLÍČKŮV BROD		PROJEKTANT ČÁSTI TAPA projekt s.r.o. Waldhausova 948, 580 01 Havlíčkův Brod IČO: 25 92 93 13, tel.: +420 569 333 273 e-mail: posta@tapa-p.cz													
REVITALIZACE AREÁLU TECHNICKÝCH SLUŽEB U CIHLÁŘE, HAVLÍČKŮV BROD SO.701 GARÁŽE PRO TNV D.1.1 Architektonicko-stavební část k.ú. HAVLÍČKŮV BROD, par.č. 3556, 1052/2, par.č. stavby 3274, 6346, 3275 NÁZEV VÝKRESU: POHLED VÝCHODNÍ, ZÁPADNÍ				PROJEKTOVÁNÍ INŽENÝRSKÝCH STAVEB IČO: 724 150 348 e-mail: dmc.hb@seznam.cz											
				DMC Havlíčkův Brod s.r.o. Průmyslová 94 580 01 Havlíčkův Brod											
				TAPA projekt											
				<table><tr><td>DATUM</td><td>06/2025</td></tr><tr><td>ÚČEL</td><td>DSP</td></tr><tr><td>ZAK.Č.</td><td>24017</td></tr><tr><td>Č.KOPIE</td><td>MĚŘÍTKO 1:100</td></tr><tr><td></td><td>Č.v. D.701-1.1.2.1-03</td></tr></table>		DATUM	06/2025	ÚČEL	DSP	ZAK.Č.	24017	Č.KOPIE	MĚŘÍTKO 1:100		Č.v. D.701-1.1.2.1-03
				DATUM	06/2025										
ÚČEL	DSP														
ZAK.Č.	24017														
Č.KOPIE	MĚŘÍTKO 1:100														
	Č.v. D.701-1.1.2.1-03														