



POHLED SEVEROVÝCHODNÍ

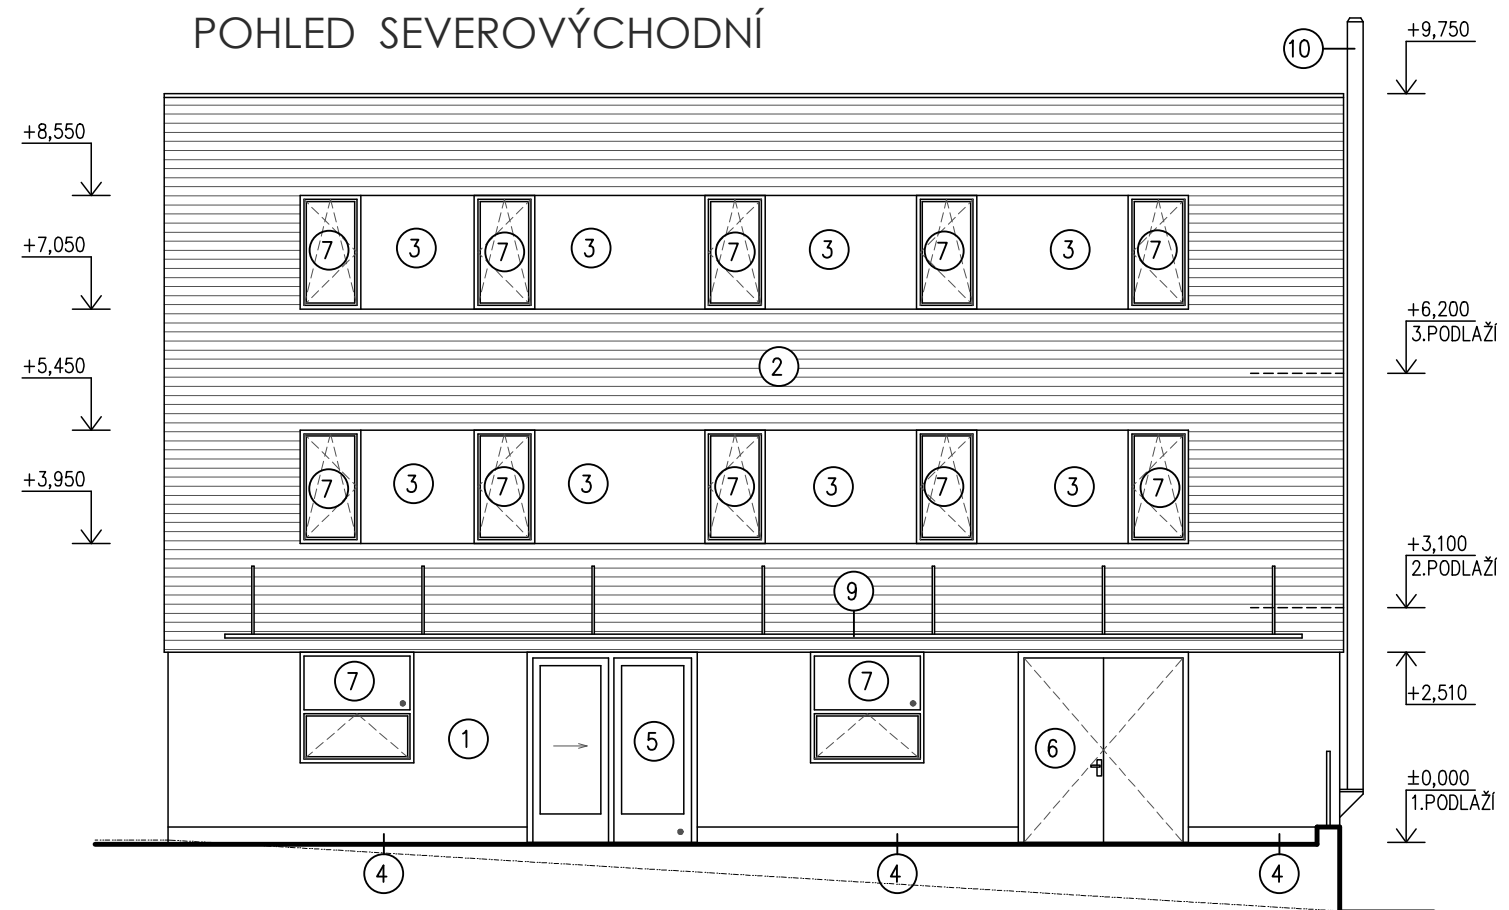

LEGENDA

- ① FASÁDA – PROBARVENÁ SILIKÁTOVÁ OMÍTKA, ZRNITOST 2 mm, ODSŤÍN BÍLÁ/ŠEDOU
- ② FASÁDA – FASÁDNÍ OBKLAD, VLNITÝ PLECH HLINÍKOVÝ, ODSŤÍN ŠEDÝ
- ③ FASÁDA – CEMENTOVÁ STĚRKA, IMITACE POHLEDOVÉHO BETONU
- ④ SOKL – KAMENNÁ MOZAIKOVÁ OMÍTKA, ODSŤÍN ŠEDÝ (JEDEN ODSŤÍN)
- ⑤ DVEŘE – HLINÍKOVÉ, POVRCH ELOXOVÁNÍ, ČIRÉ PROSKLENÍ
- ⑥ DVEŘE – HLINÍKOVÉ, POVRCH ELOXOVÁNÍ
- ⑦ OKNA – HLINÍKOVÉ, POVRCH ELOXOVÁNÍ, ČIRÉ PROSKLENÍ
- ⑧ OKNA – HLINÍKOVÉ, POVRCH ELOXOVÁNÍ, MLÉČNÉ PROSKLENÍ
- ⑨ PŘÍSTŘEŠEK – SKLENĚNÝ, NEREZOVÉ KOTVÍCÍ PRVKY, ČIRÉ SKLO
- ⑩ KOMÍN – NEREZOVÝ

POHLED SEVEROZÁPADNÍ

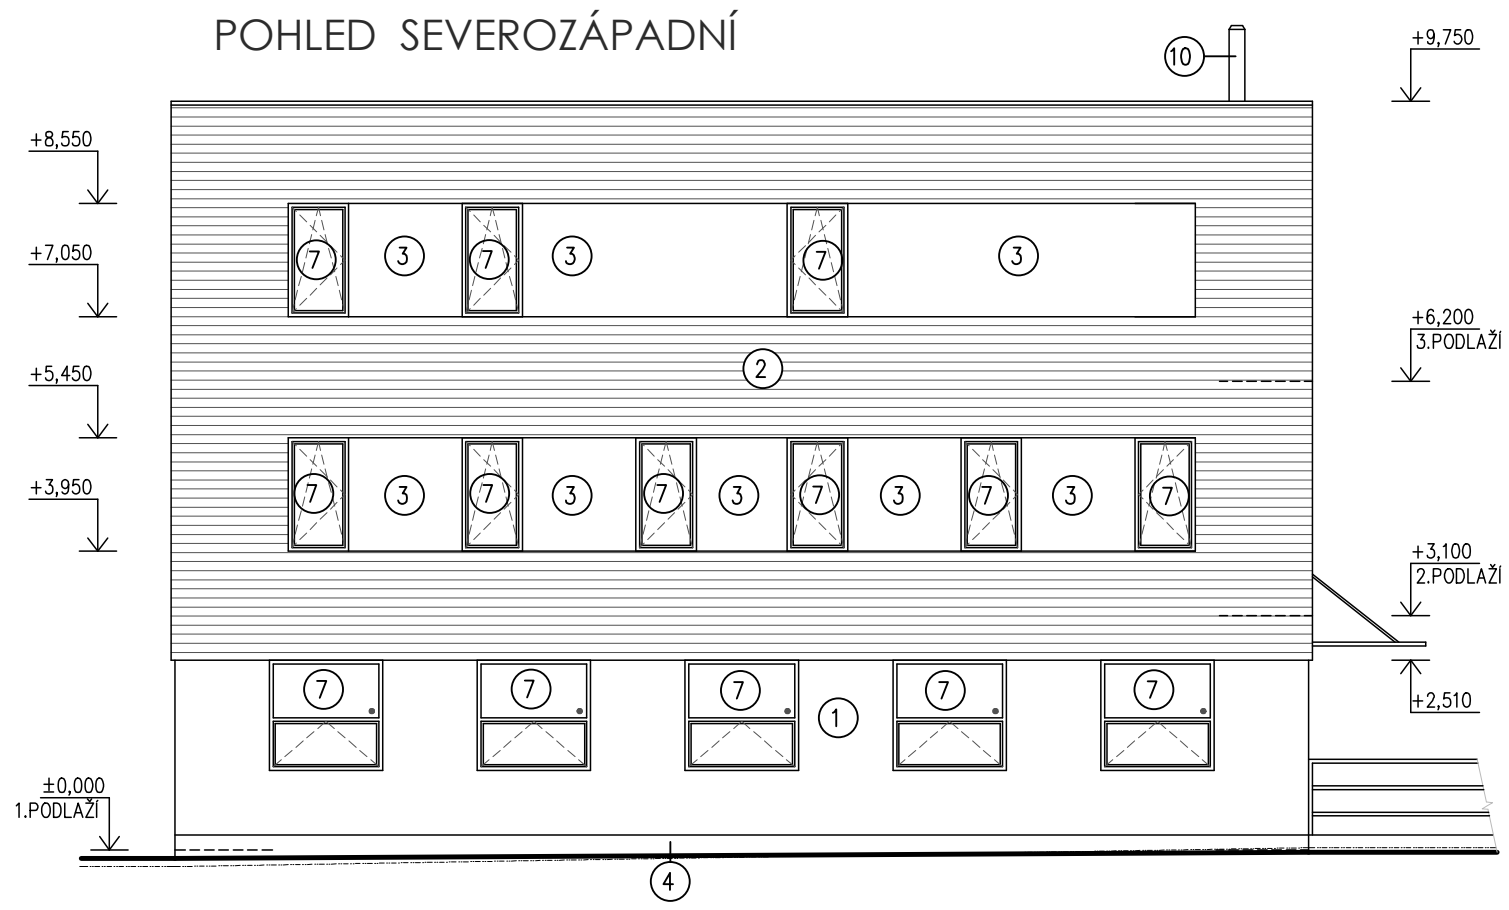

SO.702 PROVOZNÍ BUDOVA

±0,000 = 449,150 mn.m. B.p.v.

Veškerá práva vyhrazena.
Tento výkres a detail je majetkem projektanta a nesmí být použit celý ani z části bez písemného souhlasu.

VYPRACOVAL BC.M.KUBÁTOVÁ	ZODP.PROJEKTANT ING.P.MYSLIVEC	GENERÁLNÍ PROJEKTANT DMC Havlíčkův Brod s.r.o. Prátnýslav 941 580 01 Havlíčkův Brod tel.: 724 155 348 e-mail: dmc.hb@seznam.cz
OBEC: HAVLÍČKŮV BROD	KRAJ: VYSOČINA	PROJEKTANT ČÁSTI TAPA projekt TAPA projekt s.r.o. Waldhauserova 948, 580 01 Havlíčkův Brod IČO: 25 92 93 13, tel.: +420 569 333 273 e-mail: posta@tapa-p.cz
INVESTOR: TECHNICKÉ SLUŽBY HAVLÍČKŮV BROD NA VALECH 3523, 580 01 HAVLÍČKŮV BOD		

REVITALIZACE AREÁLU TECHNICKÝCH SLUŽEB
U CIHLÁŘE, HAVLÍČKŮV BROD
SO.702 PROVOZNÍ BUDOVA
D.1.1 Architektonicko-stavební část
k.ú. HAVLÍČKŮV BROD, par.č. 1055/8
NÁZEV VÝKRESU:
POHLED SV, SZ

DATUM	06/2025
ÚČEL	DSP
ZAK.Č.	24017
Č.KOPIE	MĚŘITKO 1:100 Č.v. D.702-1.1.2.3-01