



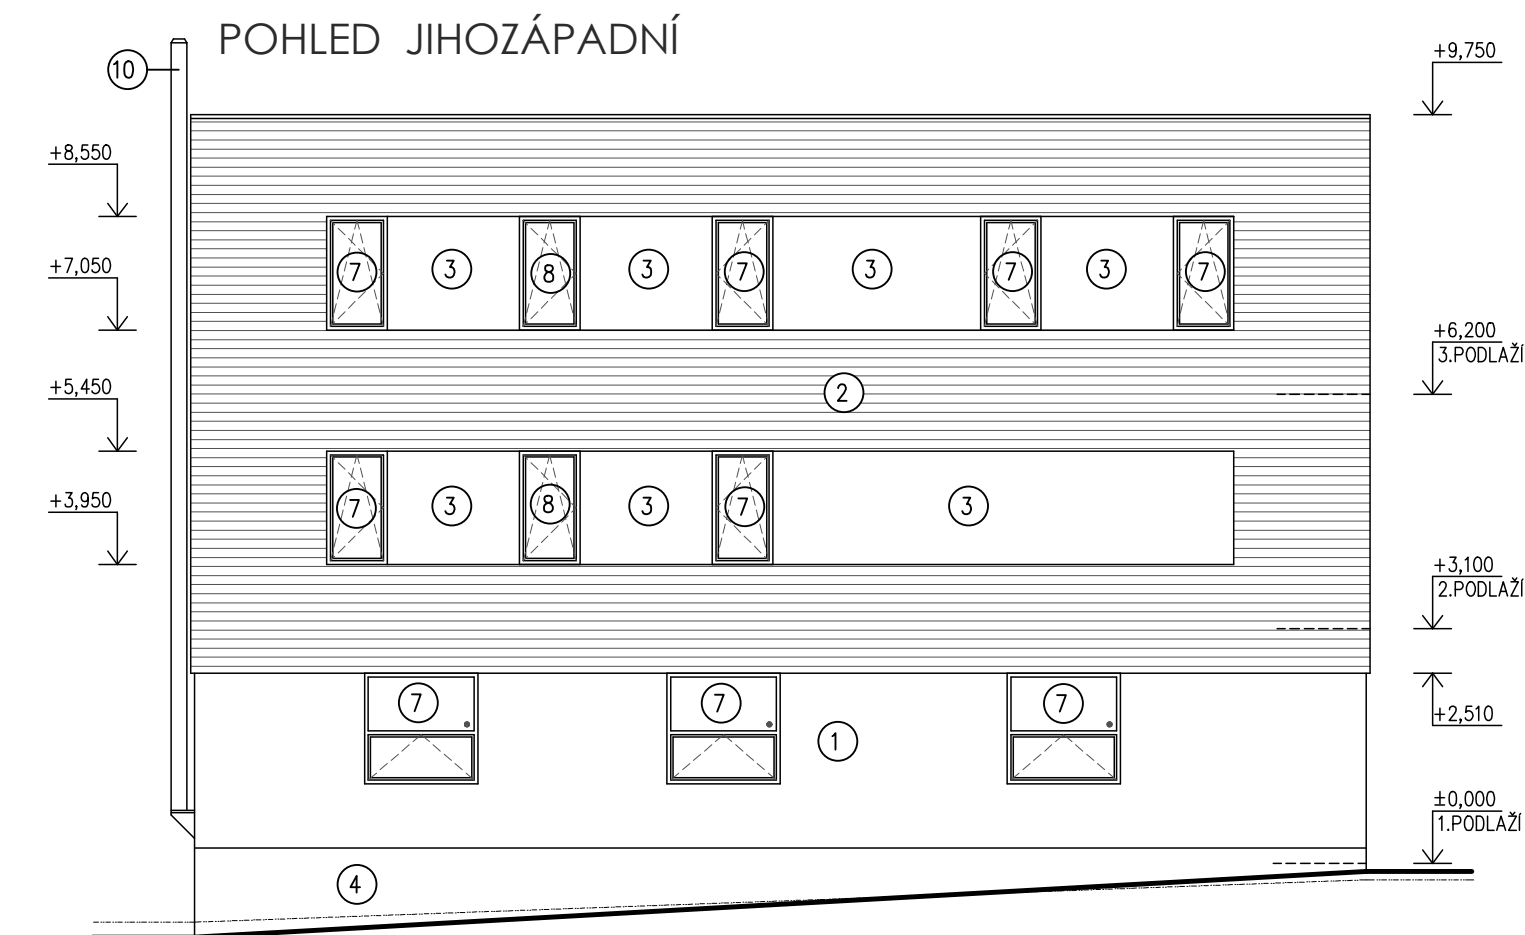

LEGENDA

- ① FASÁDA - PROBARVENÁ SILIKÁTOVÁ OMÍTKA, ZRNITOST 2 mm, ODSŤÍN BÍLÁ/ŠEDOU
- ② FASÁDA - FASÁDNÍ OBKLAD, VLNITÝ PLECH HLINÍKOVÝ, ODSŤÍN ŠEDÝ
- ③ FASÁDA - CEMENTOVÁ STĚRKA, IMITACE POHLEDOVÉHO BETONU
- ④ SOKL - KAMENNÁ MOZAIKOVÁ OMÍTKA, ODSŤÍN ŠEDÝ (JEDEN ODSŤÍN)
- ⑤ DVEŘE - HLINÍKOVÉ, POVRCH ELOXOVÁNÍ, ČIRÉ PROSKLENÍ
- ⑥ DVEŘE - HLINÍKOVÉ, POVRCH ELOXOVÁNÍ
- ⑦ OKNA - HLINÍKOVÉ, POVRCH ELOXOVÁNÍ, ČIRÉ PROSKLENÍ
- ⑧ OKNA - HLINÍKOVÉ, POVRCH ELOXOVÁNÍ, MLÉČNÉ PROSKLENÍ
- ⑨ PŘÍSTŘEŠEK - SKLENĚNÝ, NEREZOVÉ KOTVÍCÍ PRVKY, ČIRÉ SKLO
- ⑩ KOMÍN - NEREZOVÝ

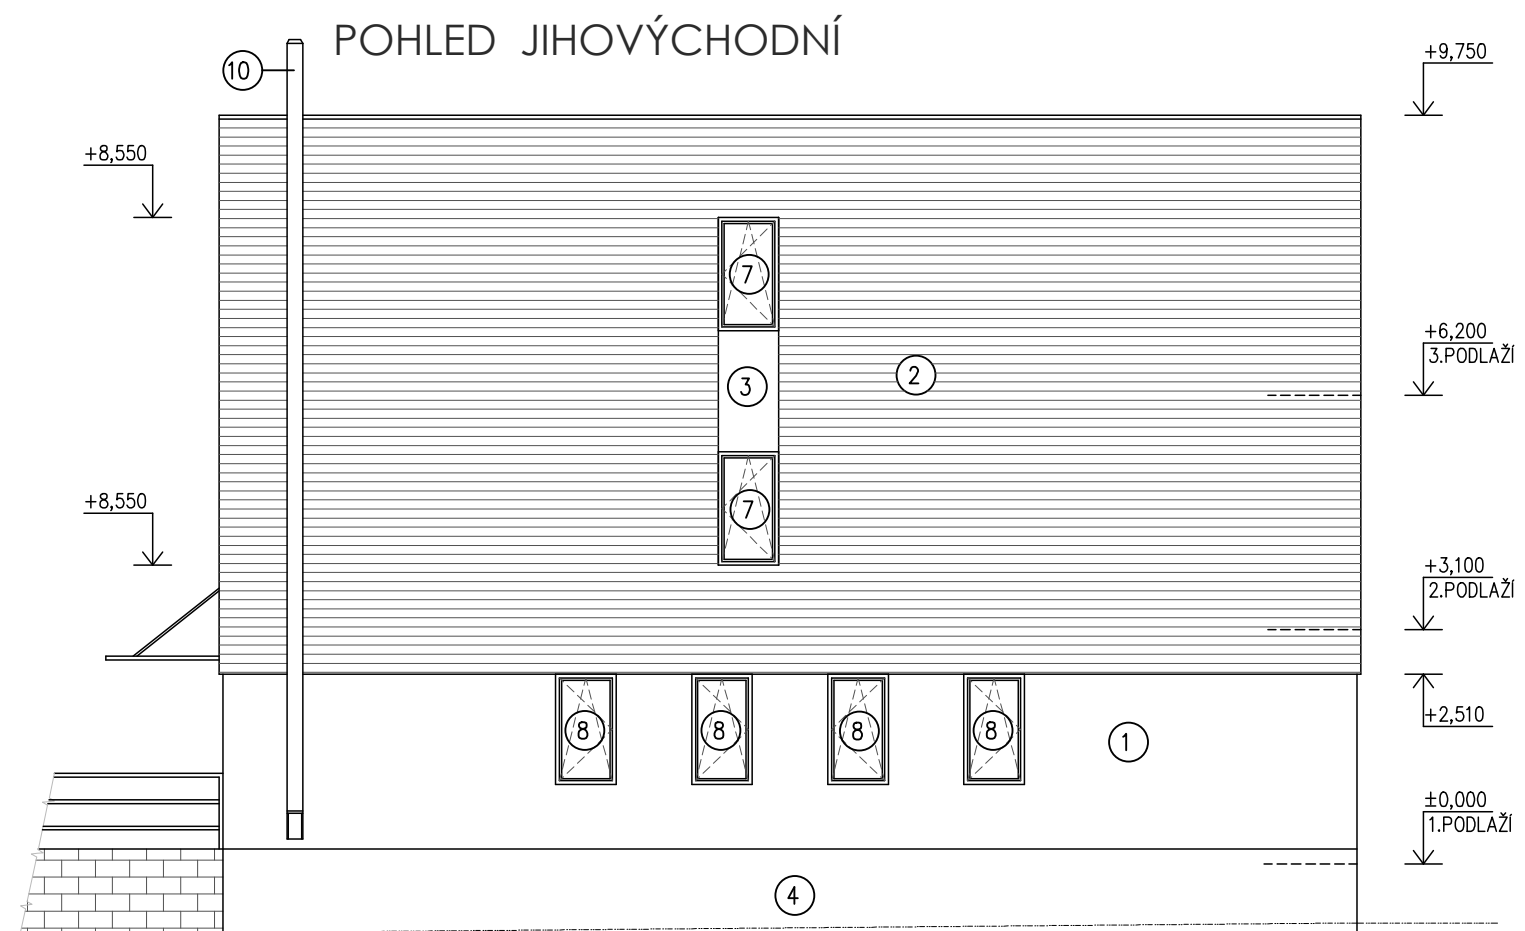

SO.702 PROVOZNÍ BUDOVA

±0,000 = 449,150 mn.m. B.p.v.

Veškerá práva vyhrazena.
Tento výkres a detail je majetkem projektanta a nesmí být použit celý ani z části bez písemného souhlasu.

VYPRACOVAL		ZODP.PROJEKTANT		PROJEKTOVÁNÍ INŽENÝRSKÝCH STAVEB tel.: 724 155 348 e-mail: dmc.hb@seznam.cz  Havlíčkův Brod s.r.o. Průmyslová 94/1 580 01 Havlíčkův Brod	
BC.M.KUBÁTOVÁ		ING.F.MYSLIVEC			
OBEC:		KRAJ:			
HAVLÍČKŮV BROD		VYSOČINA			
INVESTOR:				PROJEKTANT ČÁSTI	
TECHNICKÉ SLUŽBY HAVLÍČKŮV BROD				TAPA projekt s.r.o.	
NA VALECH 3523, 580 01 HAVLÍČKŮV BOD				Waldhauserova 94B, 580 01 Havlíčkův Brod	
				IČO: 25 92 93 13, tel.: +420 569 333 273	
				e-mail: posta@tapa-p.cz	
REVITALIZACE AREÁLU TECHNICKÝCH SLUŽEB U CIHLÁŘE, HAVLÍČKŮV BROD SO.702 PROVOZNÍ BUDOVA D.1.1 Architektonicko-stavební část k.ú. HAVLÍČKŮV BROD, par.č. 1055/8				DATUM	06/2025
				ÚČEL	DSP
				ZAK.Č.	24017
				Č.KOPIE	MĚŘITKO
					1:100
NÁZEV VÝKRESU:				Č.v.	
POHLED JZ, JV					D.702-1.1.2.3-02