


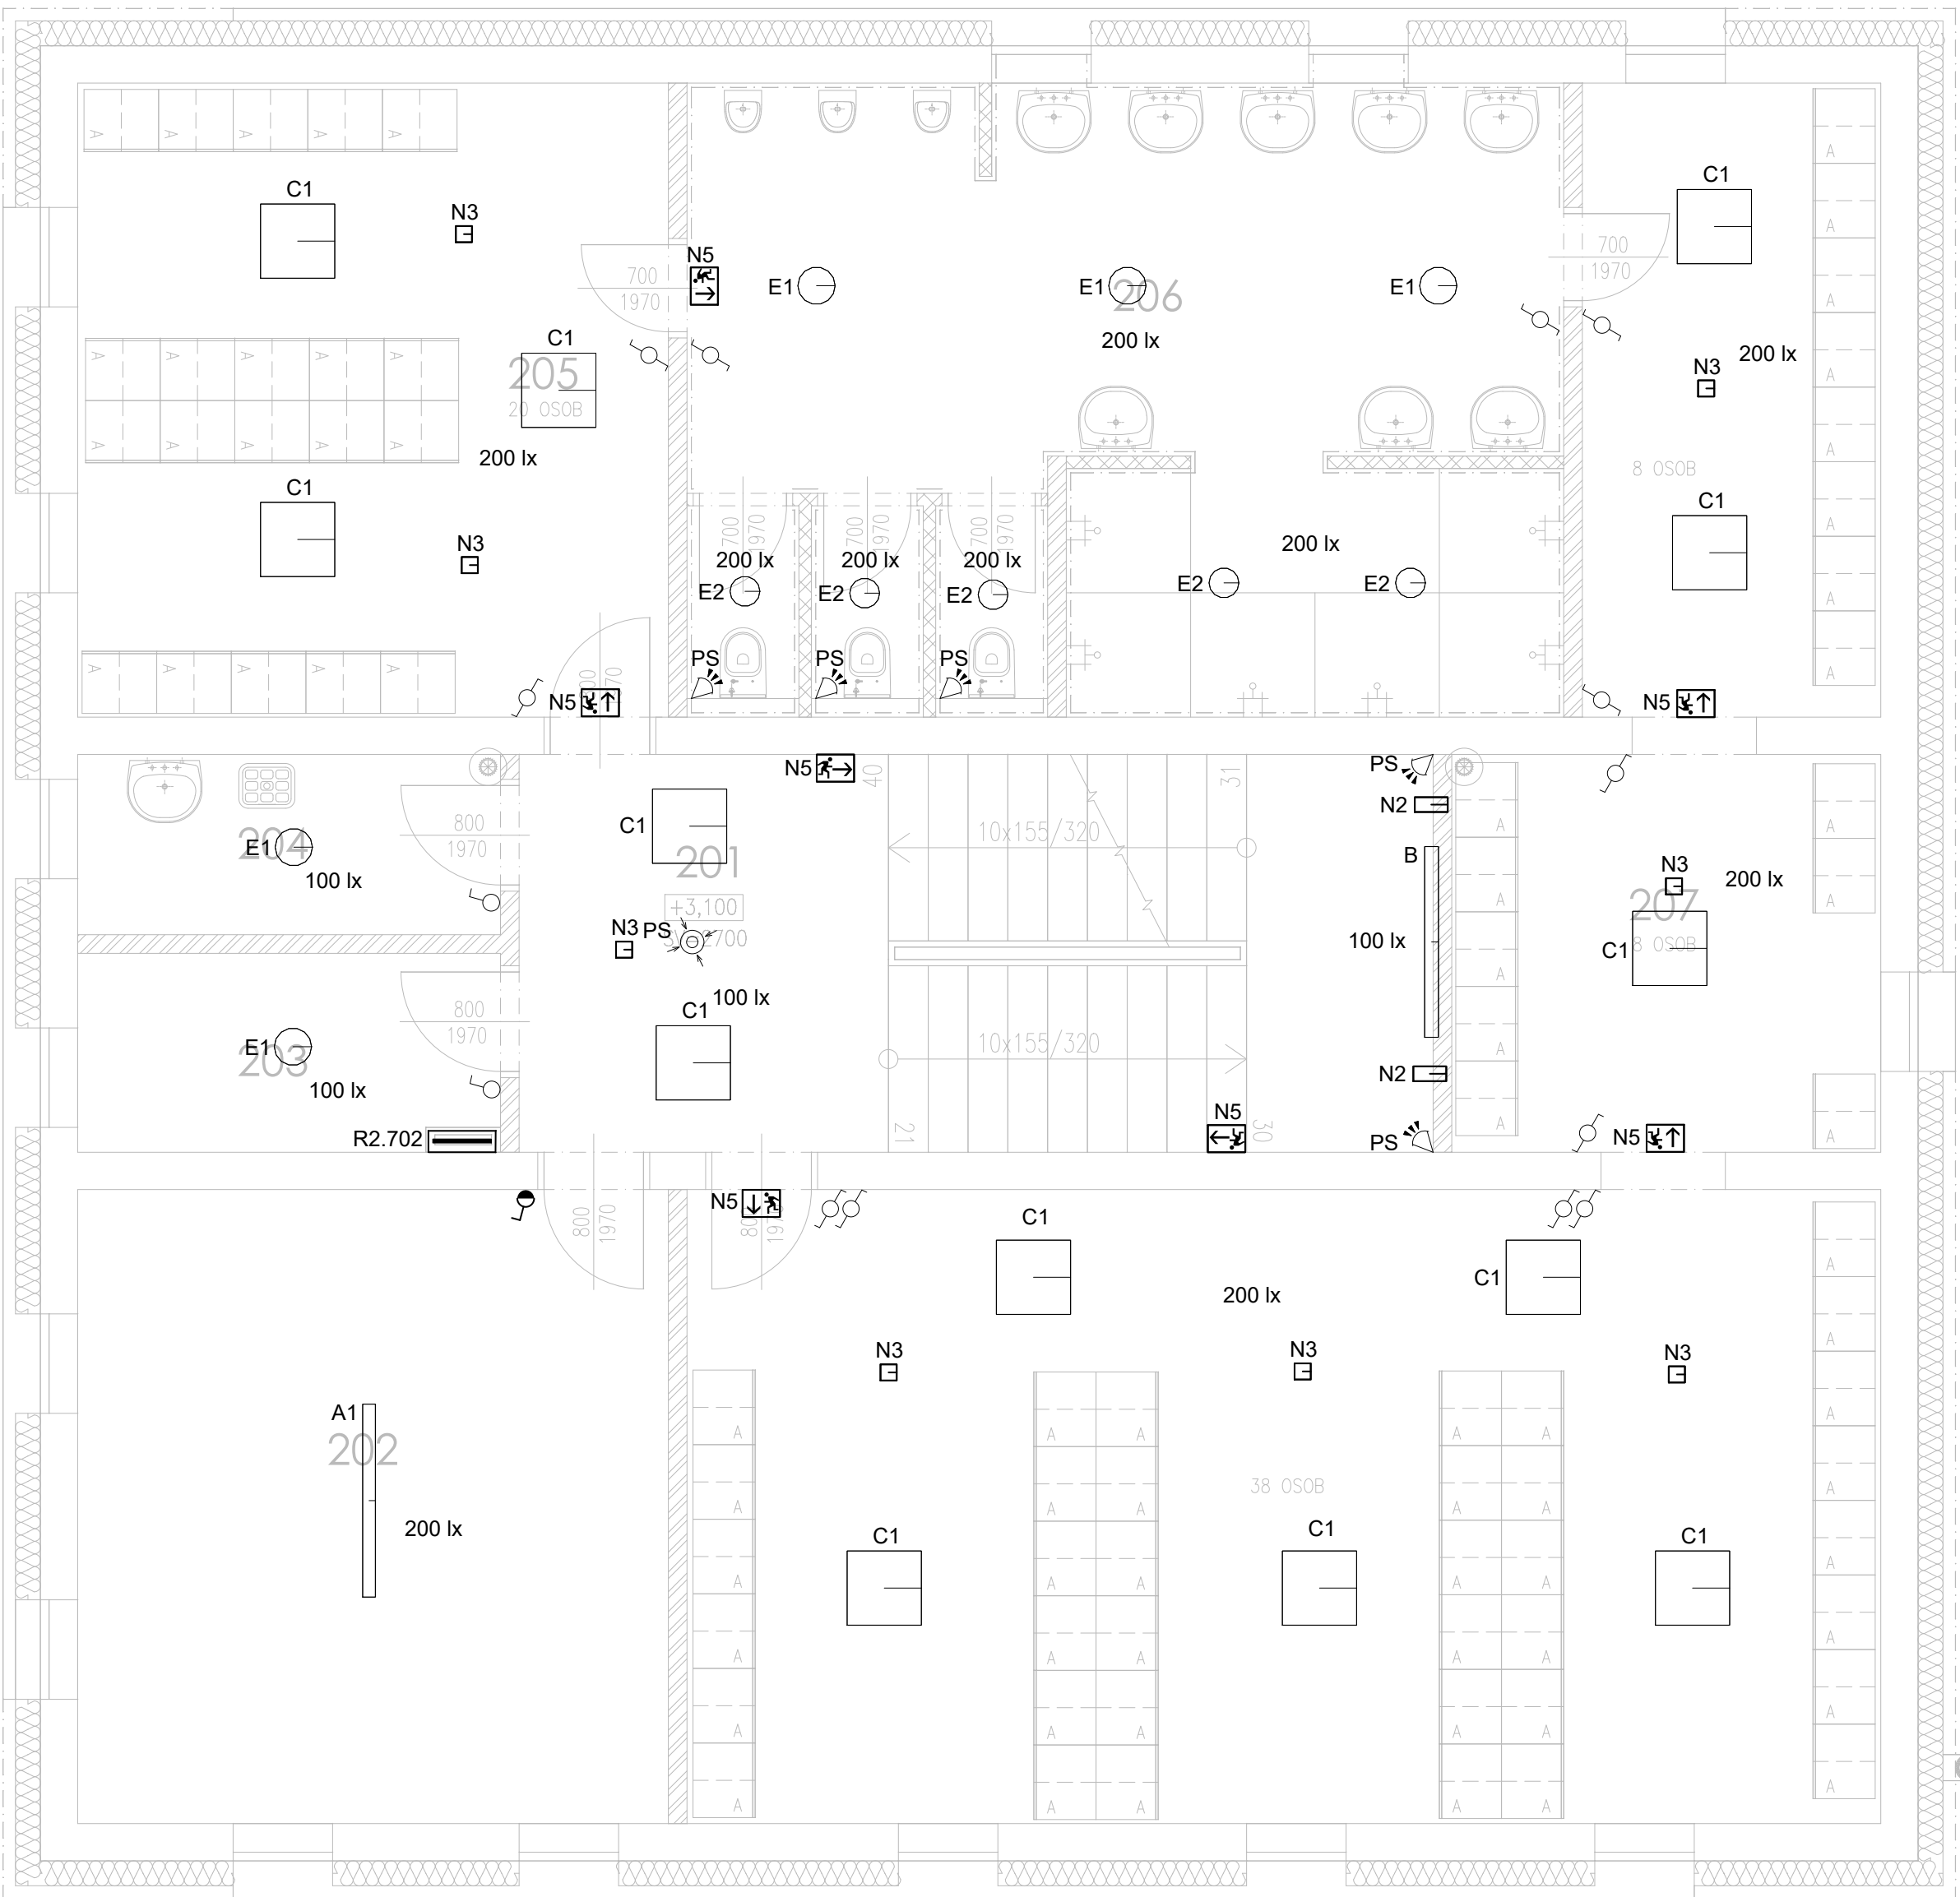

LEGENDA:

- A1 PŘISAZENÉ LED SVÍTIDLO, 57W, 4000K, 7900lm, IP66
- A4 PŘISAZENÉ LED SVÍTIDLO, 28W, 4000K, 4000lm, IP66
- B PŘISAZENÉ LED SVÍTIDLO, 25W, 4000K, 3400lm, IP40
- C1 PŘISAZENÉ LED SVÍTIDLO, 29W, 4000K, 4200lm, IP20
- C2 PŘISAZENÉ LED SVÍTIDLO, 33W, 4000K, 4100lm, IP20
- E1 PŘISAZENÉ LED SVÍTIDLO, 30W, 4000K, 2750lm, IP40
- E2 PŘISAZENÉ LED SVÍTIDLO, 24W, 4000K, 2000lm, IP40
- Led LED pásek 24V DC, 14W/m, 4000K, IP67
+ zafrézovaný hliníkový profil 12mm
+ zdroj 60W, 230V AC/24V DC, IP20
- N2 PŘISAZENÉ ANTIPANICKÉ OSVĚTLENÍ LED 2W, 200lm, IP65
S VLASTNÍM BATERIOVÝM ZDROJEM T=60MINUT
- N3 PŘISAZENÉ ANTIPANICKÉ OSVĚTLENÍ LED 3.4W, 237lm, IP20
S VLASTNÍM BATERIOVÝM ZDROJEM T=60MINUT
- N5 NOUZOVÉ PŘISAZENÉ SVÍTIDLO LED 1W, IP65,
S VLASTNÍM BATERIOVÝM ZDROJEM T=60MINUT
VČETNĚ PIKTOGRAMU
- xxx lx MINIMÁLNÍ HLADINA OSVĚTLENOSTI
- SPÍNAČ POLOZAPUŠTĚNÝ, ŘAZENÍ 1, 10A/250V, IP20
- PŘEPÍNAČ SÉRIOVÝ POLOZAPUŠTĚNÝ, ŘAZENÍ 5, 10A/250V, IP20
- PŘEPÍNAČ STŘIDAVÝ POLOZAPUŠTĚNÝ, ŘAZENÍ 6, 10A/250V, IP20
- SPÍNAČ POLOZAPUŠTĚNÝ, ŘAZENÍ 1, 10A/250V, IP44
- PŘEPÍNAČ STŘIDAVÝ POLOZAPUŠTĚNÝ, ŘAZENÍ 6, 10A/250V, IP44
- PS POHYBOVÉ ČIDLO 180°, 10A/230V, IP20
- PS POHYBOVÝ SNÍMAČ, 360°, 10A/250V, IP20
- ROZVADĚČ NN
- SKŘÍŇOVÝ PŘISAZENÝ ROZVADĚČ NN

LEGENDA MÍSTNOSTÍ

Číslo	Účel místnosti	Plocha (m²)
201	SCHODIŠŤOVÁ HALA	23,52
202	TECHNICKÁ MÍSTNOST, SUŠARNA	24,23
203	PŘÍRUČNÍ SKLAD	5,44
204	ÚKLIDOVÁ MÍSTNOST	4,93
205	ŠATNA MUŽ – ODPADY 20 OSOB	24,23
206	HYGIENICKÉ ZÁZEMÍ – MUŽ	34,89
207	ŠATNA MUŽ – ODPADY 54 OSOB	72,84

SO.702 PROVOZNÍ BUDOVA

±0,000 = 449,150 mn.m. B.p.v.

Veškerá práva vyhrazena.
Tento výkres a detail je majetkem projektanta a nesmí být použit celý ani z části bez písemného souhlasu.

VYPRACOVAL R.ZDRAŽIL	ZODP.PROJEKTANT K.SVOBODA	PROJEKTOVÁNÍ NA ZVÝŠENÝCH STŘED tel: 724 150 348 e-mail: otm-10@proton.cz
OBEC: HAVLÍČKŮV BROD	KRAJ: VYSOČINA	DMC Havlíčkův Brod s.r.o. Průmyslová zóna Jihla u Havlíčkově brodu
INVESTOR: TECHNICKÉ SLUŽBY HAVLÍČKŮV BROD NA VALECH 3523, 580 01 HAVLÍČKŮV BROD	PROJEKTANT ČASŮ RADEK ZDRAŽIL Mánesova 3127, 580 01 Havlíčkův Brod IČO: 11702842, mobil: +420 776 597 383 e-mail: zdrazil@radek.cz	
REVITALIZACE AREÁLU TECHNICKÝCH SLUŽEB U CIHLÁŘE, HAVLÍČKŮV BROD SO.702 PROVOZNÍ BUDOVA D.1.2.1 ELEKTROINSTALACE k.č. HAVLÍČKŮV BROD, par.č. 1055/8	DATUM 06/2025	
NÁZEV VÝKRESU: PŮDORYS 2.NP_Osvětlení	Č. V. D.702-1.2.1-03	

NEDÍLNOU SOUČÁSTÍ TĚTO VÝKRESOVÉ ČÁSTI DOKUMENTACE JE TECHNICKÁ ZPRÁVA!!!

Tato dokumentace je určena pouze pro stavební řízení (DSP).
V tomto stupni je proveden pouze hrubý návrh a zpracovatel
této projektové dokumentace nepřebírá jakékoliv záruky a odpovědnost za případné
škody, vzniklé použitím této dokumentace k jiným účelům, než k jakým je určena.

PROJEKT EI POUZE KE STAVEBNÍMU ŘÍZENÍ (DSP)
PROUDOVÁ SOUSTAVA: TN-C-S 3+N+PE 50Hz 230/400V
OCHRANA: AUTOMATICKÉ ODPOJENÍ OD ZDROJE DLE
ČSN 33 2000-4-41, ZVÝŠENÁ OCHRANNÝM POSPOJENÍM,
PROUDOVÝM CHRÁNIČEM.