


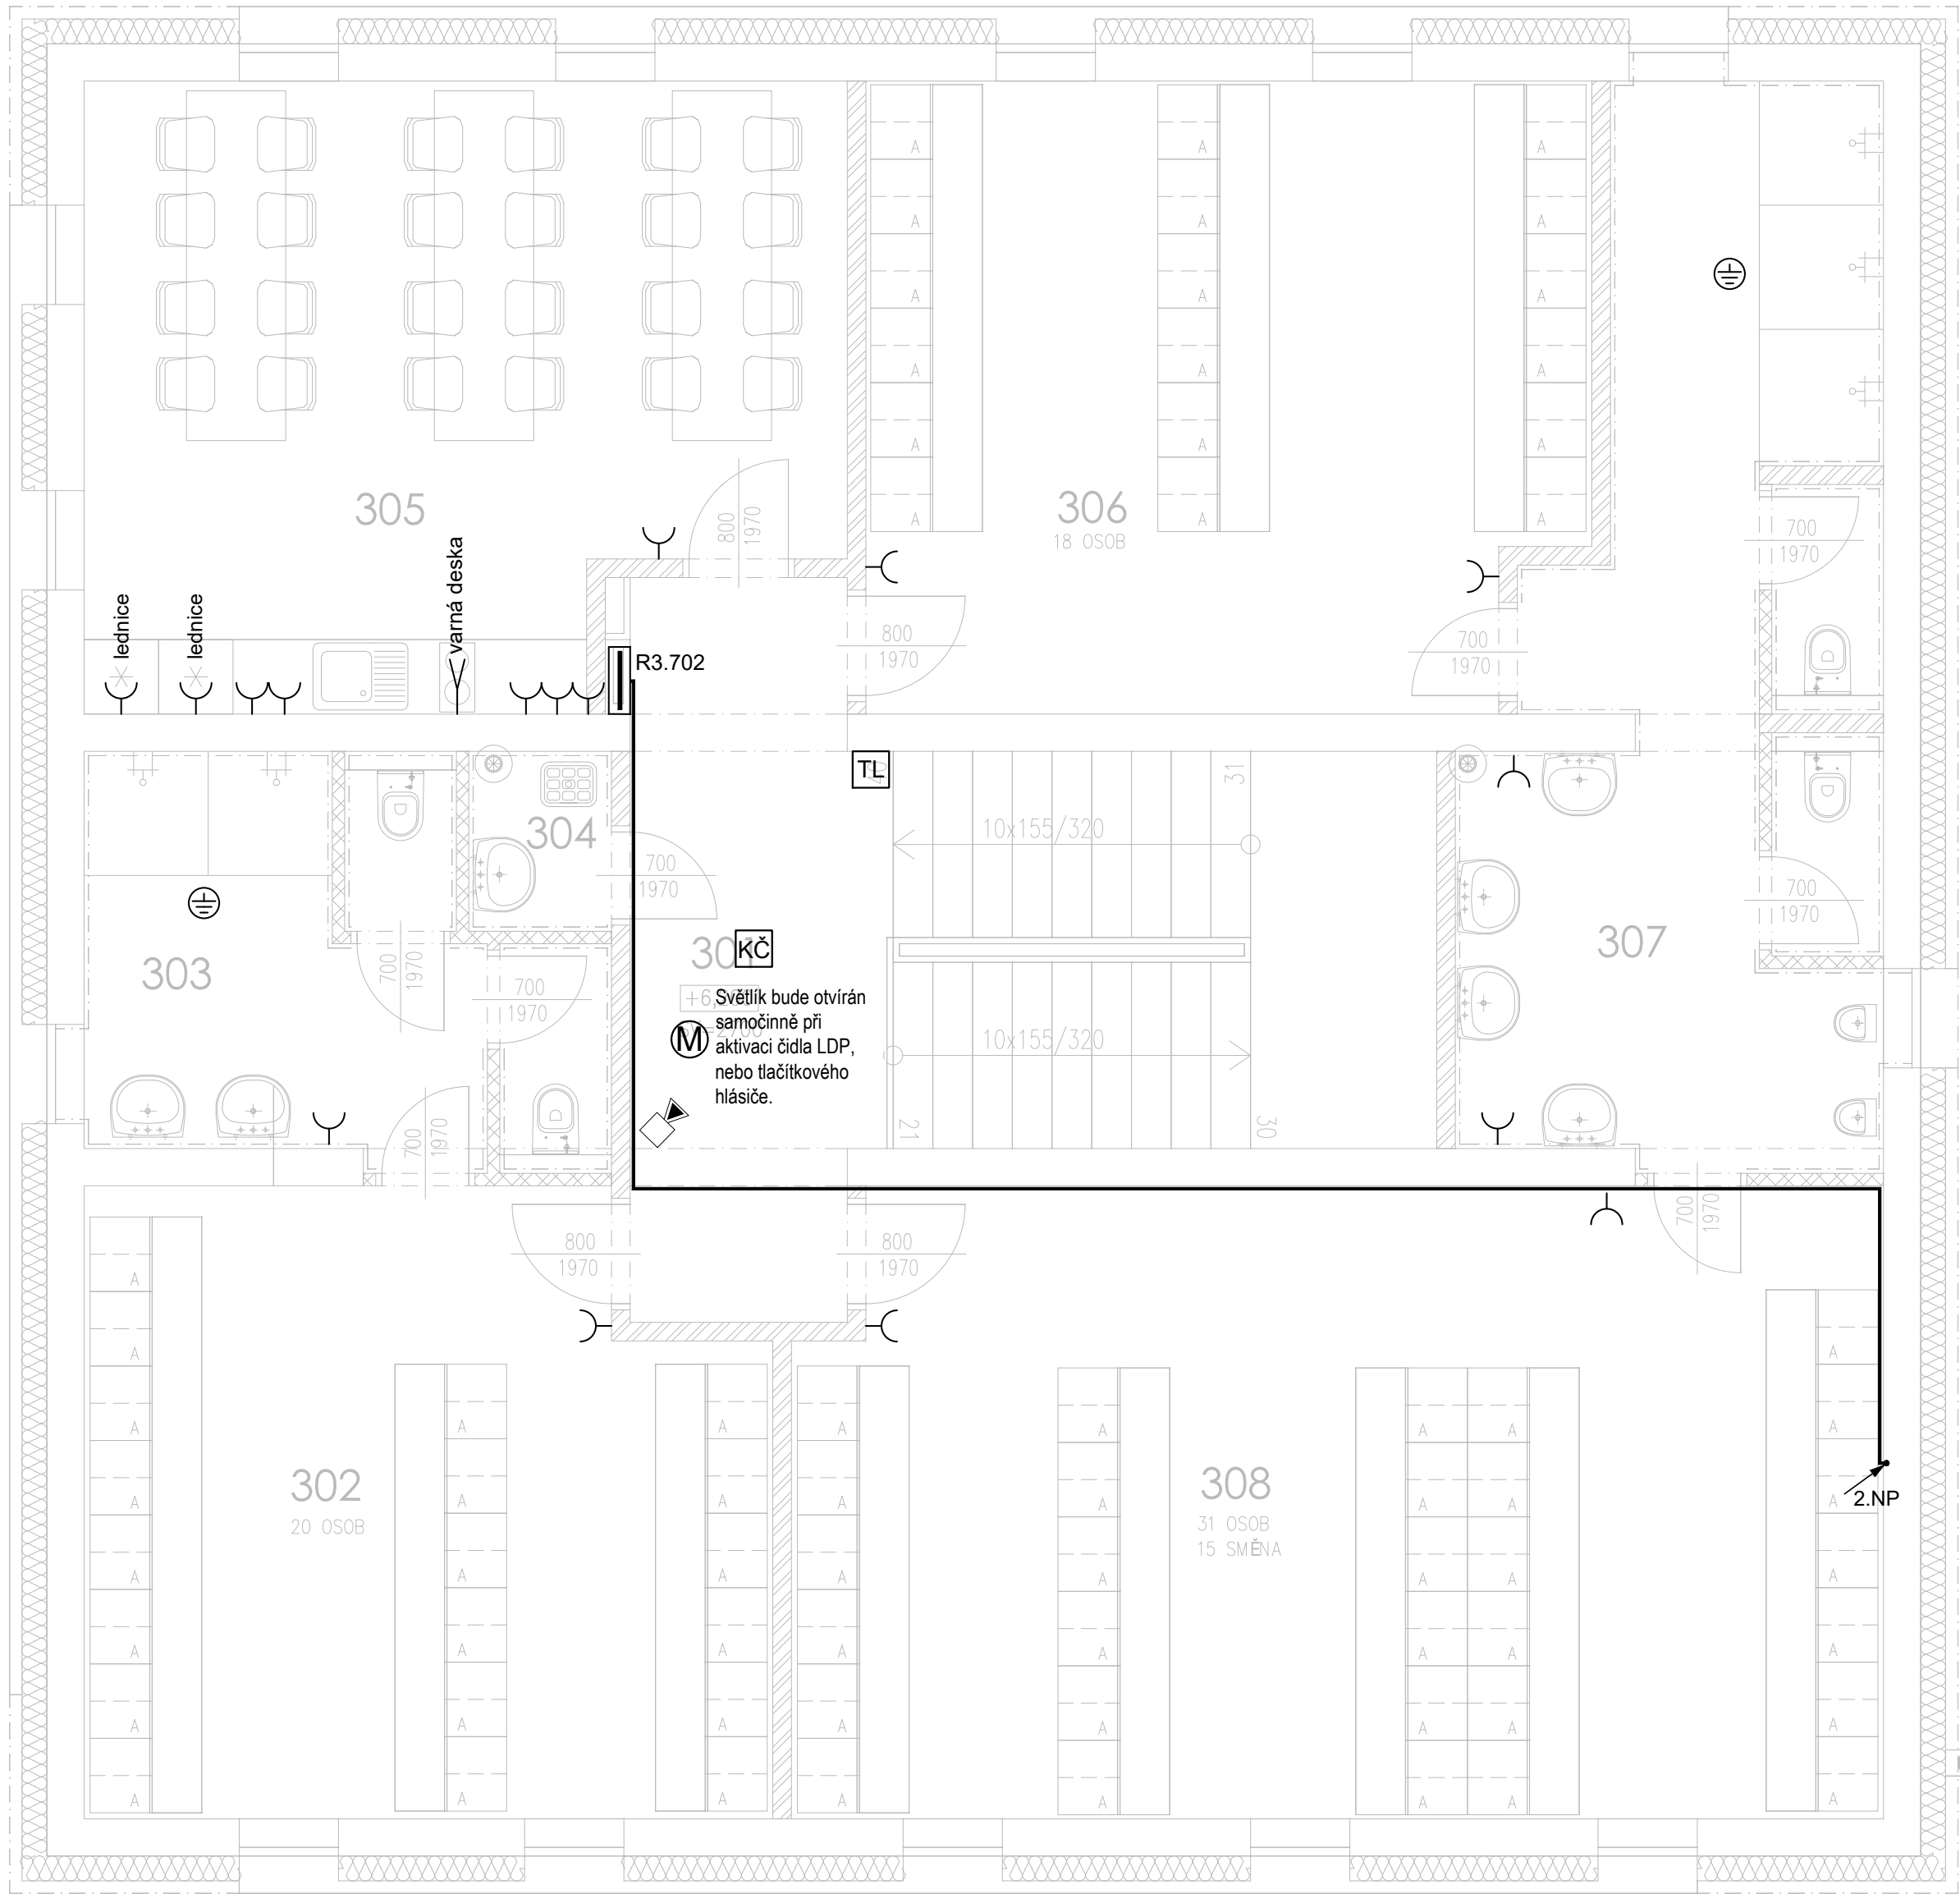

LEGENDA:

- ZÁSUVKA JEDNONÁSOBNÁ, 16A/250V, IP20
- ZÁSUVKA JEDNONÁSOBNÁ, 16A/250V,SE SVOD.PŘEPĚTÍ TŘÍDY "D" (TYP 3), IP20
- ZÁSUVKA JEDNONÁSOBNÁ POLOZAPUŠTĚNÁ, 16A/250V, SE SVOD.PŘEPĚTÍ TŘÍDY "D" (TYP 3), IP44
- ZÁSUVKA JEDNONÁSOBNÁ POLOZAPUŠTĚNÁ, 16A/250V, IP44
- ZÁSUVKA TŘÍFÁZOVÁ, 16A/400V,5P, IP44
- ELEKTRICKÝ VÝVOD 230V
- ELEKTRICKÝ VÝVOD 400V
- TS TLAČÍTKO „ TOTAL STOP“ , 10A/230V, IP55
označen zelenou bezpečnostní tabulkou a textem
„HLAVNÍ VYPÍNAČ ELEKTRICKÉ ENERGIE – TOTAL STOP“
- CS TLAČÍTKO „CENTRAL STOP“, 10A/230V, IP55
označen zelenou bezpečnostní tabulkou a textem
„HLAVNÍ VYPÍNAČ ELEKTRICKÉ ENERGIE – CENTRAL STOP“
- ROZVADĚČ NN
- SKŘÍŇOVÝ PRÍSAZENÝ ROZVADĚČ NN
- KSx POJISTKOVÁ KABELOVÁ SKŘÍŇ
V PROVEDENÍ DO VÝKLENKU
- MET HLAVNÍ OCHRANNÁ PŘÍPOJNICE
- ZNAČKA POSPOJENÍ
- EL. TRASA
- KABELOVÝ ŽLAB - DRÁTĚNÝ
- TRASA ŽLABU
- STOUPACÍ VEDENÍ - ENERGIE SE PŘENÁŠÍ NAHORU
- STOUPACÍ VEDENÍ - ENERGIE PŘÍCHÁZÍ ZDOLA
- KAMERA

SADA PRO NOUZOVOU SIGNALIZACI - INVALIDÉ

- NS1 KONTROLNÍ MODUL S ALARMEM
TRANSFORMÁTOR 230V/15V
- NS2 TLAČÍTKO SIGNÁLNÍ TAHOVÉ
- NS3 TLAČÍTKO RESETOVACÍ

Lokální detekce požáru LDP

- LDP CENTRÁLA LDP
- M MOTOROVÝ OTVÍRAČ
- TL TLAČÍTKOVÝ HLÁSIČ
- KČ ČIDLO KOUŘE

LEGENDA MÍSTNOSTÍ

Číslo	Účel místnosti	Plocha [m²]
301	SCHODIŠŤOVÁ HALA	25,70
302	ŠATNA ŽENY – ODPADY 20 OSOB	26,68
303	HYGIENICKÉ ZÁZEMÍ – ŽENY	11,59
304	ÚKLIDOVÁ MÍSTNOST	1,67
305	ŠKOLICÍ MÍSTNOST, JIDELNA	28,99
306	ŠATNA MUŽ – STR 10 17–20 OSOB	28,15
307	HYGIENICKÉ ZÁZEMÍ – MUŽ	23,76
308	ŠATNA MUŽ – STR 30 MHD 31 OSOB (SMĚNA 15 OSOB)	44,13

SO.702 PROVOZNÍ BUDOVA

±0,000 = 449,150 mn.m. B.p.v.

Veškerá práva vyhrazena.
Tento výkres a detail je majetkem projektanta a nesmí být použit celý ani z části bez písemného souhlasu.

VYPRACOVAL R.ZDRAŽIL	ZODP.PROJEKTANT K.SVOBODA	PROJEKTOVÁNÍ, INŽENÝRSKÝCH SLUŽEB GENERALNÍ PROJEKTANT tel: 724 150 348 e-mail: gmc-ld@proton.cz
OBEC: HAVLÍČKŮV BROD	KRAJ: VYSOČINA	DMC Havlíčkův Brod s.r.o. Průmyslová 467 580 01 Havlíčkův Brod
INVESTOR: TECHNICKÉ SLUŽBY HAVLÍČKŮV BROD NA VALECH 3523, 580 01 HAVLÍČKŮV BROD	PROJEKTANT ČASŮ RADEK ZDRAŽIL Mánesova 3127, 580 01 Havlíčkův Brod IČO: 11702842, mobil: +420 776 597 383 e-mail: zdrazil@radekzdrasil.cz	
REVITALIZACE AREÁLU TECHNICKÝCH SLUŽEB U CIHLÁŘE, HAVLÍČKŮV BROD SO.702 PROVOZNÍ BUDOVA D.1.2.1 ELEKTROINSTALACE k.č. HAVLÍČKŮV BROD, par.č. 1055/8	DATUM 06/2025	
NÁZEV VÝKRESU: PŮDORYS 3.NP_Zásuvky a technologie	Č.V. D.702-1.2.1-07	

NEDÍLNOU SOUČÁSTÍ TĚTO VÝKRESOVÉ ČÁSTI DOKUMENTACE JE TECHNICKÁ ZPRÁVA!!!

Tato dokumentace je určena pouze pro stavební řízení (DSP).
V tomto stupni je proveden pouze hrubý návrh a zpracovatel
této projektové dokumentace nepřebírá jakékoliv záruky a odpovědnost za případné
škody, vzniklé použitím této dokumentace k jiným účelům, než k jakým je určena.

PROJEKT EI POUZE KE STAVEBNÍMU ŘÍZENÍ (DSP)
PROUDOVÁ SOUSTAVA: TN-C-S 3+N+PE 50Hz 230/400V
OCHRANA: AUTOMATICKÉ ODPOJENÍ OD ZDROJE DLE
ČSN 33 2000-4-41, ZVÝŠENÁ OCHRANNÝM POSPOJENÍM,
PROUDOVÝM CHRÁNIČEM.