


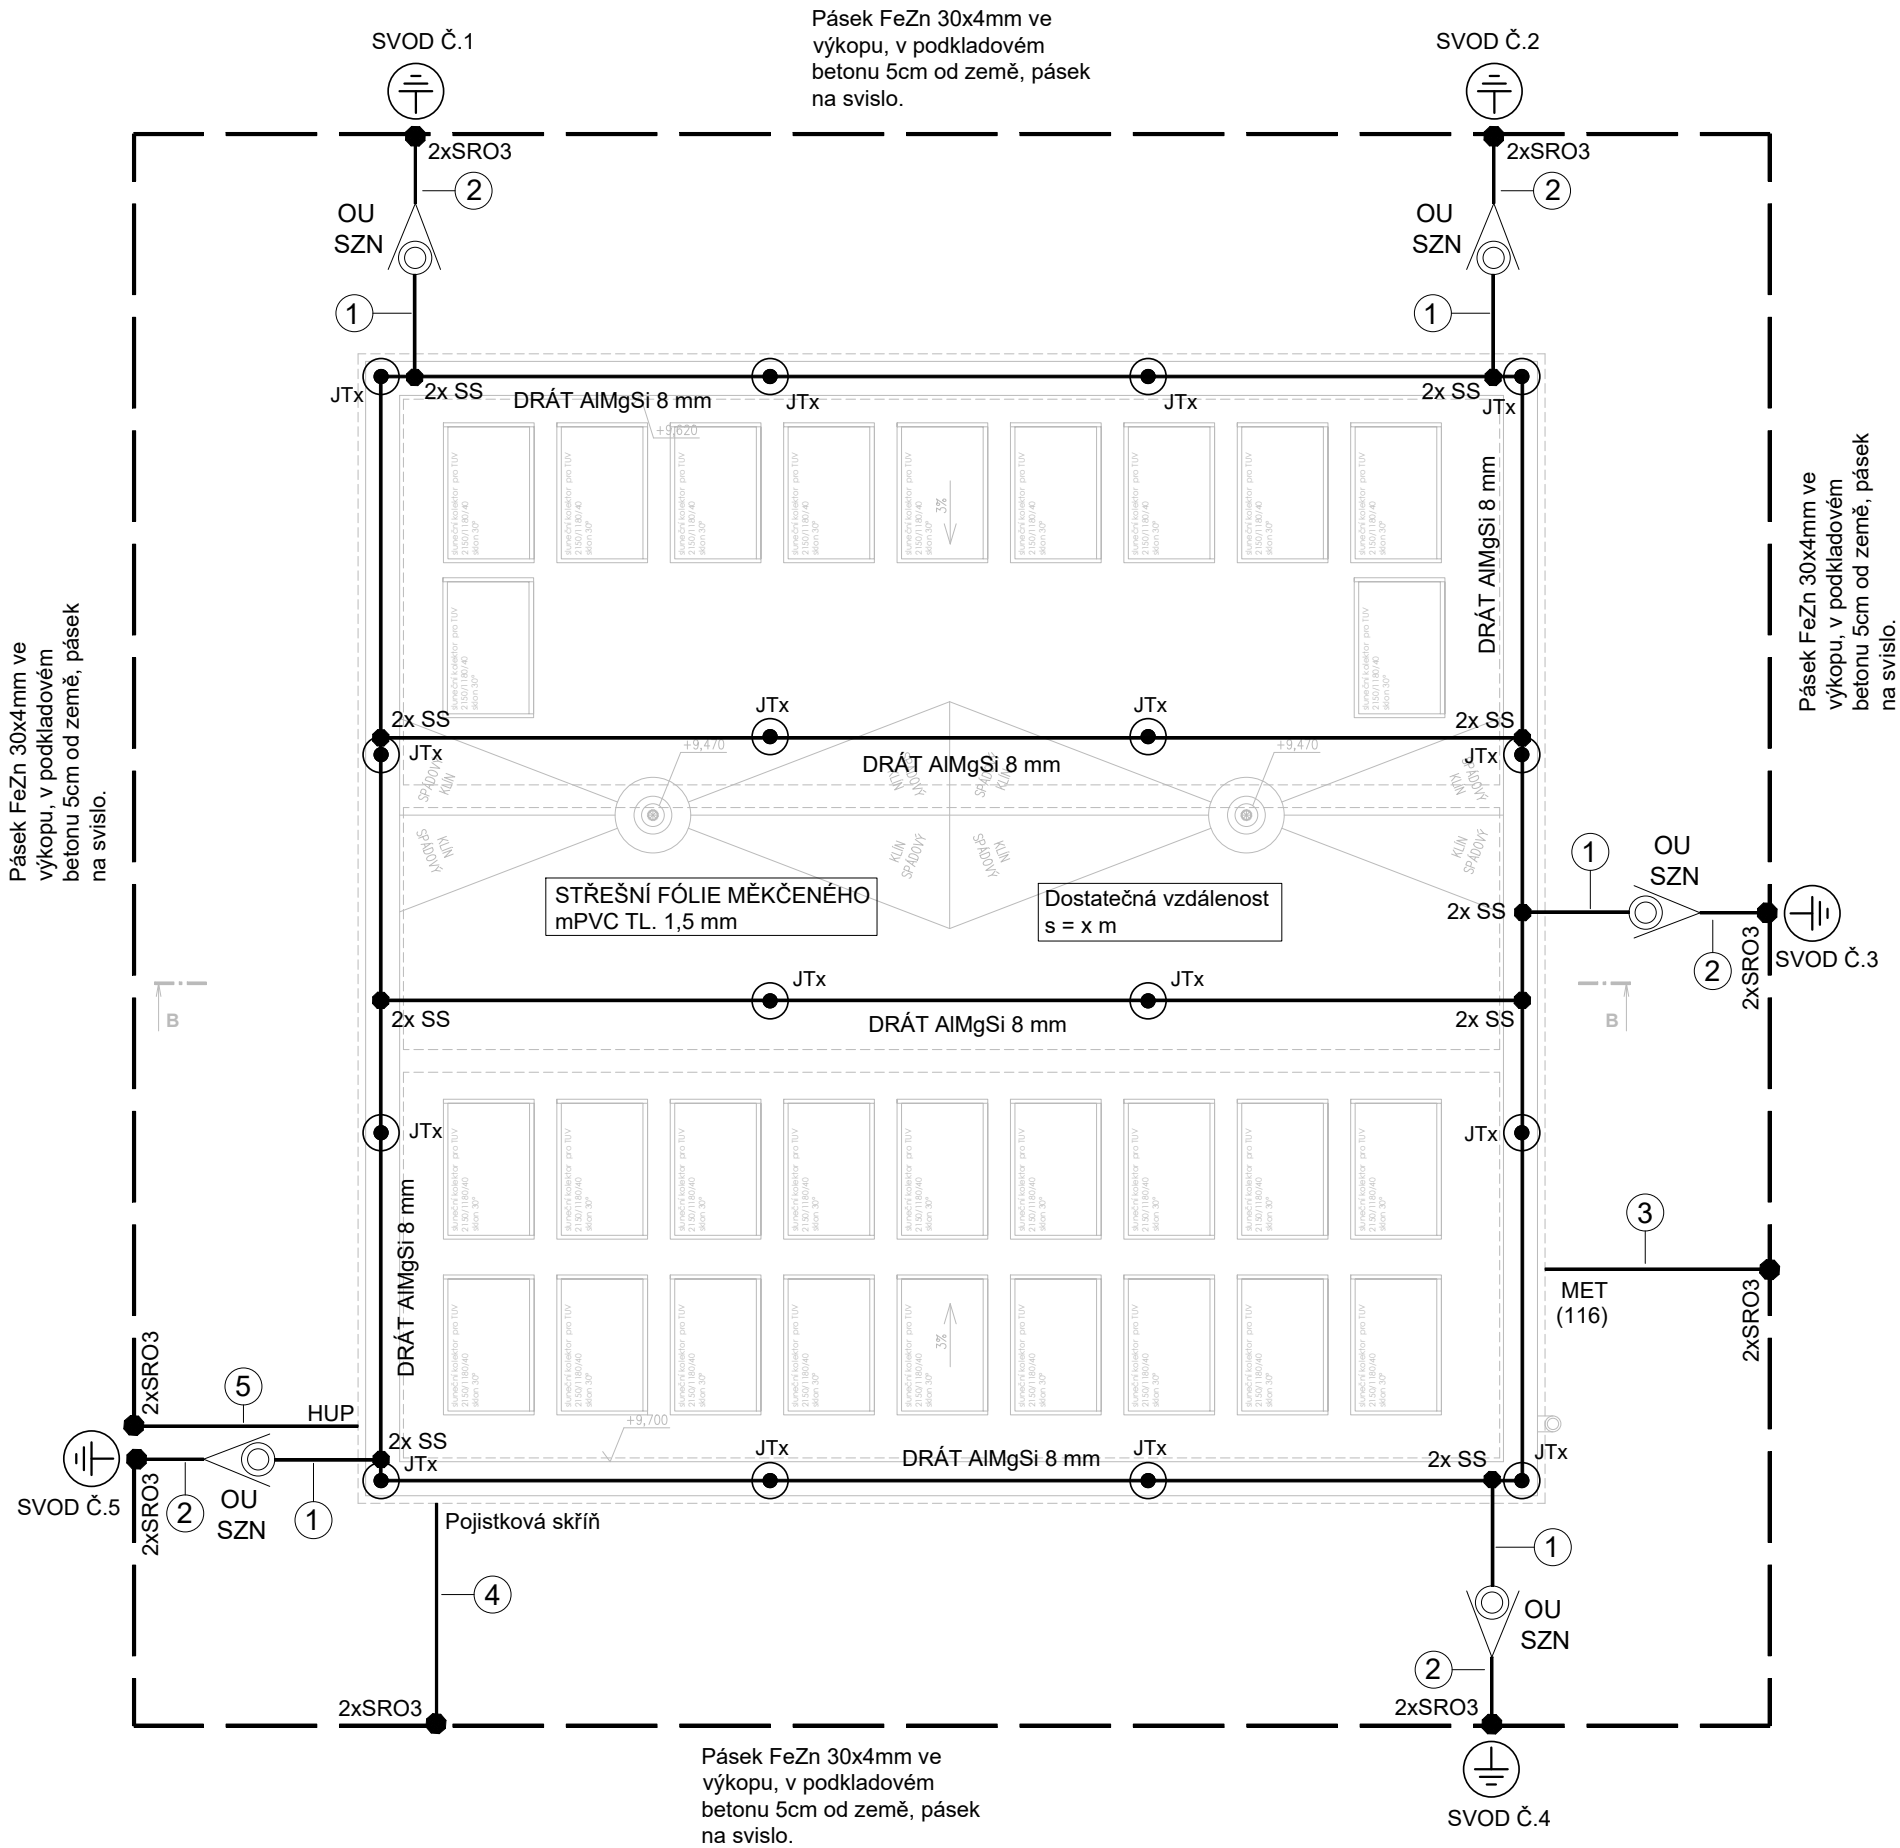

POZNÁMKA:

- NA STŘEŠE OBJEKTU BUDE ZŘÍZENA OCHRANNÁ JÍMACÍ SOUSTAVA, DOPLNĚNA O JÍMACÍ TYČE.
- OCHRANA PŘED BLESKEM DLE ČSN EN 62305.
- SOUSTAVA JE ZAŘAZENA DO LPL III, BUDE PROVEDENA JAKO LPS III.
- JÍMACÍ SOUSTAVA NAVRŽENA DLE METODY "VALÍCÍ SE KOULE," POLOMĚR KOULE 45m.
- JÍMACÍ VEDENÍ BUDE ULOŽENO NA PODPĚRÁCH VEDENÍ S ROZTEČÍ 1 METR S DOSTATEČNOU VZDÁLENOSTÍ s.
- JÍMACÍ VEDENÍ ULOŽENO NA PODPĚRÁCH PV01, PV21.
- STŘEŠNÍ KRYTINA - FÓLIE Z MĚKČENÉHO mPVC TL. 1,5 mm.
- BUDE-LI V BLÍZKOSTI SVODU JÍMACÍHO VEDENÍ - OKAPOVÝ SVOD PROVĚST JEHO PŘÍPOJENÍ K JÍMACÍMU VEDENÍ HROMOSVODU.
- VŠECHNY OCELOVÉ KONSTRUKCE, KTERÉ NEZAÚŠŤUJÍ DO OBJEKTU PŘÍPOJIT K JÍMACÍMU VEDENÍ HROMOSVODU.
- BUDE PROVEDENA ZEMNÍ SOUSTAVA TYPU „B“.
- CELKOVÝ ZEMNÍ ODPOR UZEMNĚNÍ MAX. 10 OHMŮ.
- PŘED ZAPOČETÍM VÝKOPOVÝCH PRACÍ MUSÍ BÝT PROVEDENO PŘESNÉ VYTYČENÍ VŠECH PŮVODNÍCH PODZEMNÍCH VEDENÍ ZA ÚČASTI MAJITELŮ, SPRÁVCŮ TĚCHTO SÍTÍ.

TECHNICKÁ ZPRÁVA JE NEDÍLNOU ČÁSTÍ PD.

SPOJE A NÁTĚRY
1. VŠECHNY SPOJE /SVÁREM, SVORKOU/ ULOŽENÉ POD POVRCHEM OPATŘIT PROTIKOROZNÍ OCHRANOU: 2x ASFALTOVÝ NÁTĚR V DÉLCE cca 400 mm
2. VÝVODY VODIČŮ Z PODLAHY NUTNO OPATŘIT PROTIKOROZNÍ OCHRANOU PŘI PŘECHODU
BETON-VZDUCH: 2xASFALTOVÝ NÁTĚR 0,2m-BETON, 0,3m-VZDUCH
BETON-ZEMĚ: 2xASFALTOVÝ NÁTĚR 0,3m-BETON, 1m-ZEMĚ
ZEMĚ-VZDUCH: 2xASFALTOVÝ NÁTĚR 0,3m-ZEMĚ, 0,2m-VZDUCH

NEDÍLNOU SOUČÁSTÍ TĚTO VÝKRESOVÉ ČÁSTI DOKUMENTACE JE TECHNICKÁ ZPRÁVA!!!

Tato dokumentace je určena pouze pro stavební řízení (DSP).
V tomto stupni je proveden pouze hrubý návrh a zpracovatel této projektové dokumentace nepřebírá jakékoliv záruky a odpovědnost za případné škody, vzniklé použitím této dokumentace k jiným účelům, než k jakým je určena.

LEGENDA:

- DRÁT AlMgSi 8 mm JÍMACÍ VEDENÍ
- FeZn 10 mm - PROPOJENÍ UZEMNĚNÍ
- PÁSEK FeZn 30x4 mm ULOŽENÝ V ZEMI V ZÁKLADECH OBJEKTU
- JTx ● JÍMACÍ TYČ, l = x m
- SS ● SS - SVORKA SPOJOVACÍ
- SRO2 ● SRO2 - SVORKA ZEMNÍCÍ (PÁSEK + PÁSEK)
- SRO3 ● SRO3 - SVORKA ZEMNÍCÍ (PÁSEK + DRÁT)
- SZN ○ SZN - SVORKA ZKUŠEBNÍ NEREZOVÁ
- OU △ OCHRANNÝ ÚHELNÍK S DRŽÁKY DO ZDIVA ČÍSELNÝ SVODOVÝ ŠTÍTEK
- ① DRÁT AlMgSi 8mm JÍMACÍ VEDENÍ
- ② DRÁT FeZn 10mm VÝVOD PRO UZEMŇOVACÍ VEDENÍ JÍMACÍ SOUSTAVY DO SVORKY SZN
- ③ DRÁT FeZn 10mm VÝVOD PRO UZEMNĚNÍ HLAVNÍ OCHRANNÉ PŘÍPOJNICE - MET
- ④ DRÁT FeZn 10mm VÝVOD PRO UZEMNĚNÍ POJISTKOVÉ SKŘÍNĚ
- ⑤ DRÁT FeZn 10mm VÝVOD PRO UZEMNĚNÍ PŘÍPOJKOVÉ SKŘÍNĚ HUP

SO.702 PROVOZNÍ BUDOVA

±0,000 = 449,150 mn.m. B.p.v.

Veškerá práva vyhrazena.
Tento výkres a detail je majetkem projektanta a nesmí být použit celý ani z části bez písemného souhlasu.

VYPRACOVAL R.ZDRAŽIL	ZODP.PROJEKTANT K.SVOBODA	GENERÁLNÍ PROJEKTANT PROJEKTOVÁNÍ INŽENYRSKÝCH STAVEB tel.: 724 155 348 e-mail: dmc.ro@seznam.cz	 Havlíčkův Brod s.r.o. Právníkova 441 580 01 Havlíčkův Brod
OBEC: HAVLÍČKŮV BROD	KRAJ: VYSOČINA	PROJEKTANT ČÁSTI RADEK ZDRAŽIL Mánesova 3127, 580 01 Havlíčkův Brod IČO: 11702842, mobil: +420 776 597 383 e-mail: zdrazil.radek@seznam.cz	
INVESTOR: TECHNICKÉ SLUŽBY HAVLÍČKŮV BROD NA VALECH 3523, 580 01 HAVLÍČKŮV BOD			
REVITALIZACE AREÁLU TECHNICKÝCH SLUŽEB U CIHLÁŘE, HAVLÍČKŮV BROD SO.702 PROVOZNÍ BUDOVA D.1.2.1 ELEKTROINSTALACE k.ú. HAVLÍČKŮV BROD, par.č. 1055/8 NÁZEV VÝKRESU: Střecha - Jímací soustava + uzemnění			DATUM 06/2025 ÚČEL DSP ZAK.Č. ZK25/23 MĚŘITKO 1:100 Č.V. D.702-1.2.1-09