


PŮDORYS 3. PODLAŽÍ

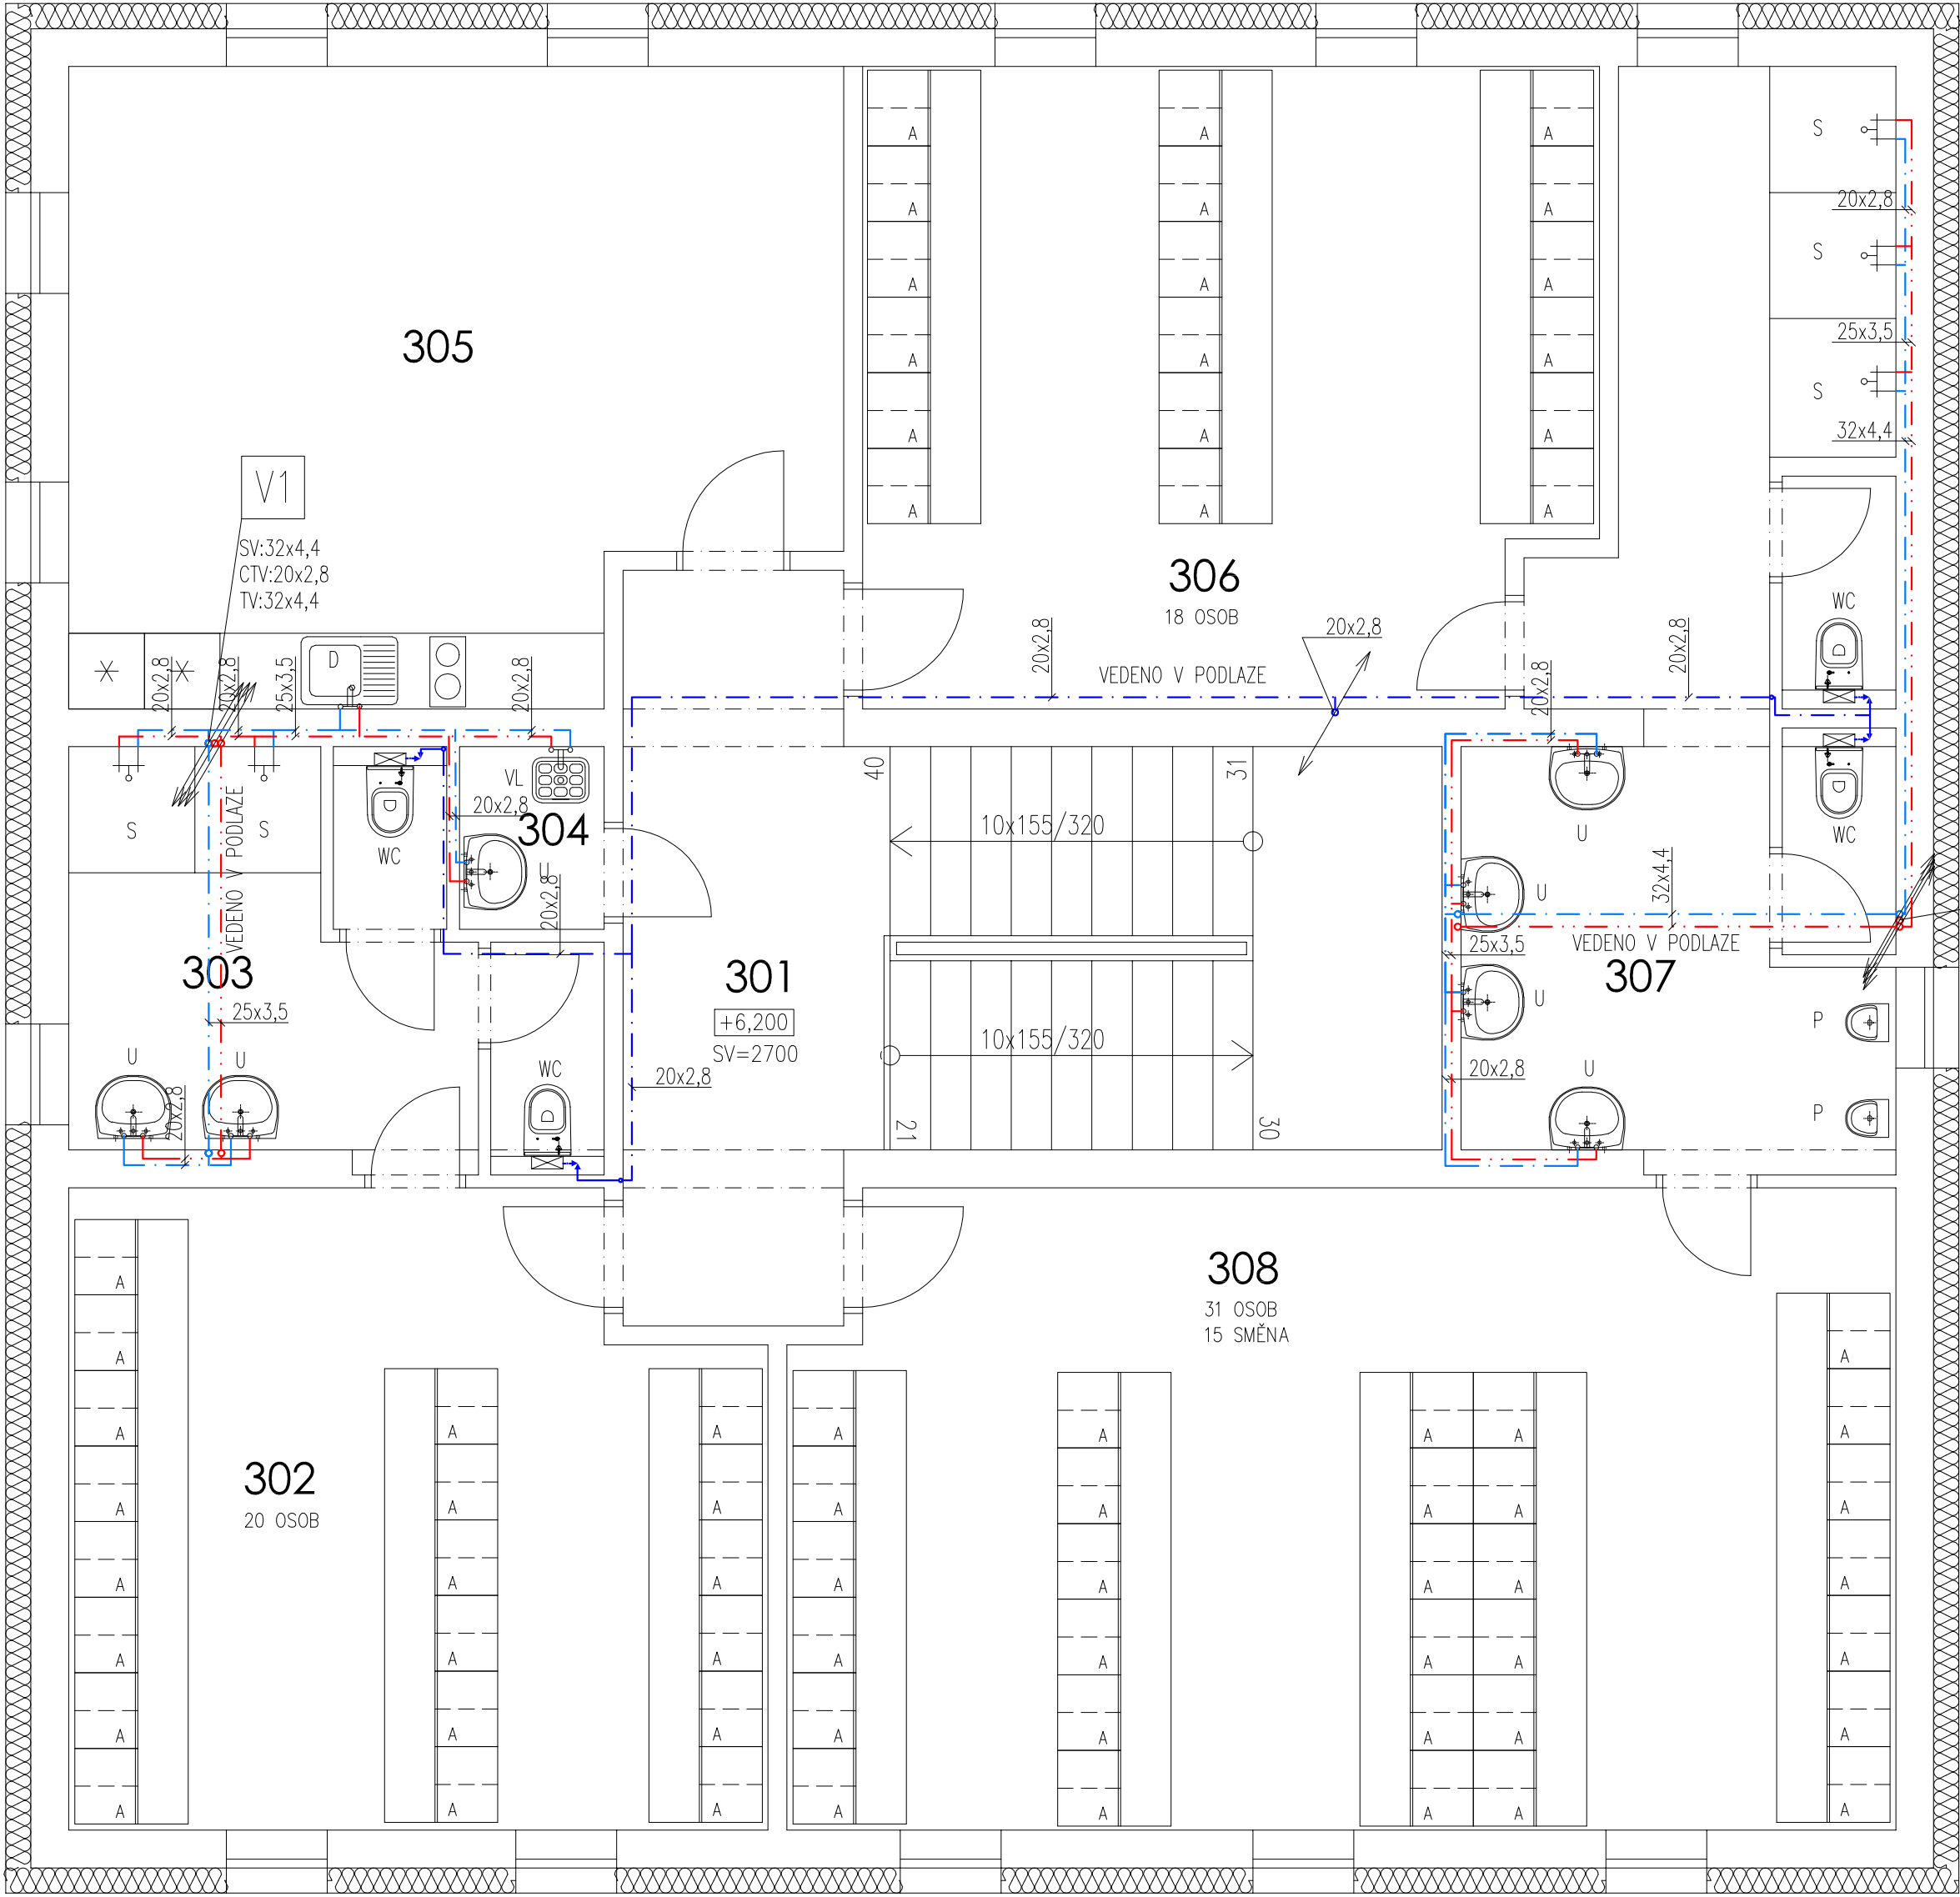

- STUDENÁ VODA (např. ve zdivu a podhledu PPr Ekoplastik PN16, v podlaze FIBER S 2,5)
- TEPLÁ VODA (např. ve zdivu a podhledu PPr Ekoplastik PN16, v podlaze FIBER S 2,5)
- CIRKULACE TEPLÉ VODY (např. ve zdivu a podhledu PPr Ekoplastik PN16, v podlaze FIBER S 2,5)

LEGENDA MÍSTNOSTÍ

Číslo	Účel místnosti	Plocha [m ²]
301	SCHODIŠŤOVÁ HALA	25,70
302	ŠATNA ŽENY – ODPADY 20 OSOB	26,68
303	HYGIENICKÉ ZÁZEMÍ – ŽENY	11,59
304	ÚKLIDOVÁ MÍSTNOST	1,67
305	ŠKOLICÍ MÍSTNOST, JÍDELNA	28,99
306	ŠATNA MUŽI – STŘ. 10 18 OSOB	28,15
307	HYGIENICKÉ ZÁZEMÍ – MUŽI	23,76
308	ŠATNA MUŽI – STŘ. 30 MHD 31 OSOB (SMĚNA 15 OSOB)	44,13

LEGENDA ZAŘIZOVACÍCH PŘEDMĚTŮ

OZN.	POPIS SESTAVY	POČET SESTAV
U	UMYVADLO KERAMICKÉ BÍLÉ DÉLKY 55 cm; ZÁPACHOVÁ UZÁVĚRKA UMYVADLOVÁ PLASTOVÁ BÍLÁ; BATERIE STOJÁNKOVÁ POCHROMOVANÁ JEDNOPÁKOVÁ; 2x ROHOVÝ VENTIL POCHROMOVANÝ DN 15	7
WC	ZÁCHODOVÁ MÍSA KERAMICKÁ BÍLÁ ZAVĚŠENÁ S HLUBOKÝM SPLACHOVÁNÍM; INSTALAČNÍ PRVEK PRO ZAVĚŠENOU ZÁCHODOVOU MÍSU PRO PŘEDEZDĚNÍ; OVLÁDACÍ TLAČÍTKO; ZÁCHODVÉ SEDÁTKO PLASTOVÉ BÍLÉ	4
SP	SPRCHOVÝ KOUT, ODTOKOVÝ ŽLÁBEK DÉLKY 0,9m, BATERIE SPRCHOVÁ NÁSTĚNNÁ S RUČNÍ SPRCHOU DRŽÁK RUČNÍ SPRCHY, SKLENĚNÁ ZÁSTĚNA	5
D	DŘEZ NEREZOVÝ JEDNODÍLNÝ VESTAVNÝ DO KUCHYŇSKÉ LINKY; ZÁPACHOVÁ UZÁVĚRKA DŘEZOVÁ PLASTOVÁ S NEREZOVÝM ODPADNÍM VENTILEM; BATERIE DŘEZOVÁ STOJÁNKOVÁ POCHROMOVANÁ JEDNOPÁKOVÁ	1
VL	VÝLEVKA KERAMICKÁ BÍLÁ S VNITŘNÍM VODOROVNÝM ODPADEM; MANŽETA d 110 mm PRO NÁPOJENÍ NA KANALIZAČNÍ STOUPACÍ POTRUBÍ; BATERIE DŘEZOVÁ NÁSTĚNNÁ POCHROMOVANÁ JEDNOPÁKOVÁ S PRODLOUŽENÝM RAMÉNEM; NÁDRŽKOVÝ SPLACHOVAČ 9L	1
P	PISOÁR KERAMICKÝ BÍLÝ; ZÁPACHOVÁ UZÁVĚRKA PISOÁROVÁ; OVLÁDACÍ TLAČÍTKO POHYBOVÉ;	2



SO.702 PROVOZNÍ BUDOVA

±0,000 = 449,150 mn.m. B.p.v.

Veškerá práva vyhrazena.
Tento výkres a detail je majetkem projektanta a nesmí být použit celý ani z části bez písemného souhlasu.

VYPRACOVAL		ZODP.PROJEKTANT		GENERALNI PROJEKTANT  PROJEKTOVÁNÍ INŽENÝRSKÝCH STAVB tel.: 724 155 348 e-mail: dmc.hb@seznam.cz
Ing. Jiří Veleta		Ing. Miloslav Beran		
OBEC:		KRAJ:		
HAVLÍČKŮV BROD		VYSOČINA		
INVESTOR:				PROJEKTANT ČÁSTI
TECHNICKÉ SLUŽBY HAVLÍČKŮV BROD				Ing. Jiří Veleta
NA VALECH 3523, 580 01 HAVLÍČKŮV BOD				Kaliště 69, 394 51 Kaliště
				IČO: 22656308
				e-mail: jiri.veleta@seznam.cz
REVITALIZACE AREÁLU TECHNICKÝCH SLUŽEB				
U CIHLÁŘE, HAVLÍČKŮV BROD				
SO.702 PROVOZNÍ BUDOVA				
D.1.2.2 ZDRAVOTECHNIKA				
k.č. HAVLÍČKŮV BROD, par.č. 1055/8				
NÁZEV VÝKRESU:				
PŮDORYS VODOINSTALACE 3. PODLAŽÍ				
DATUM		06/2025		
ÚČEL		DSP		
ZAK.Č.		24017		
MĚŘÍTKO		Č.KOPIE		
1:50				
Č.V.				
D.702-1.2.2-07				