


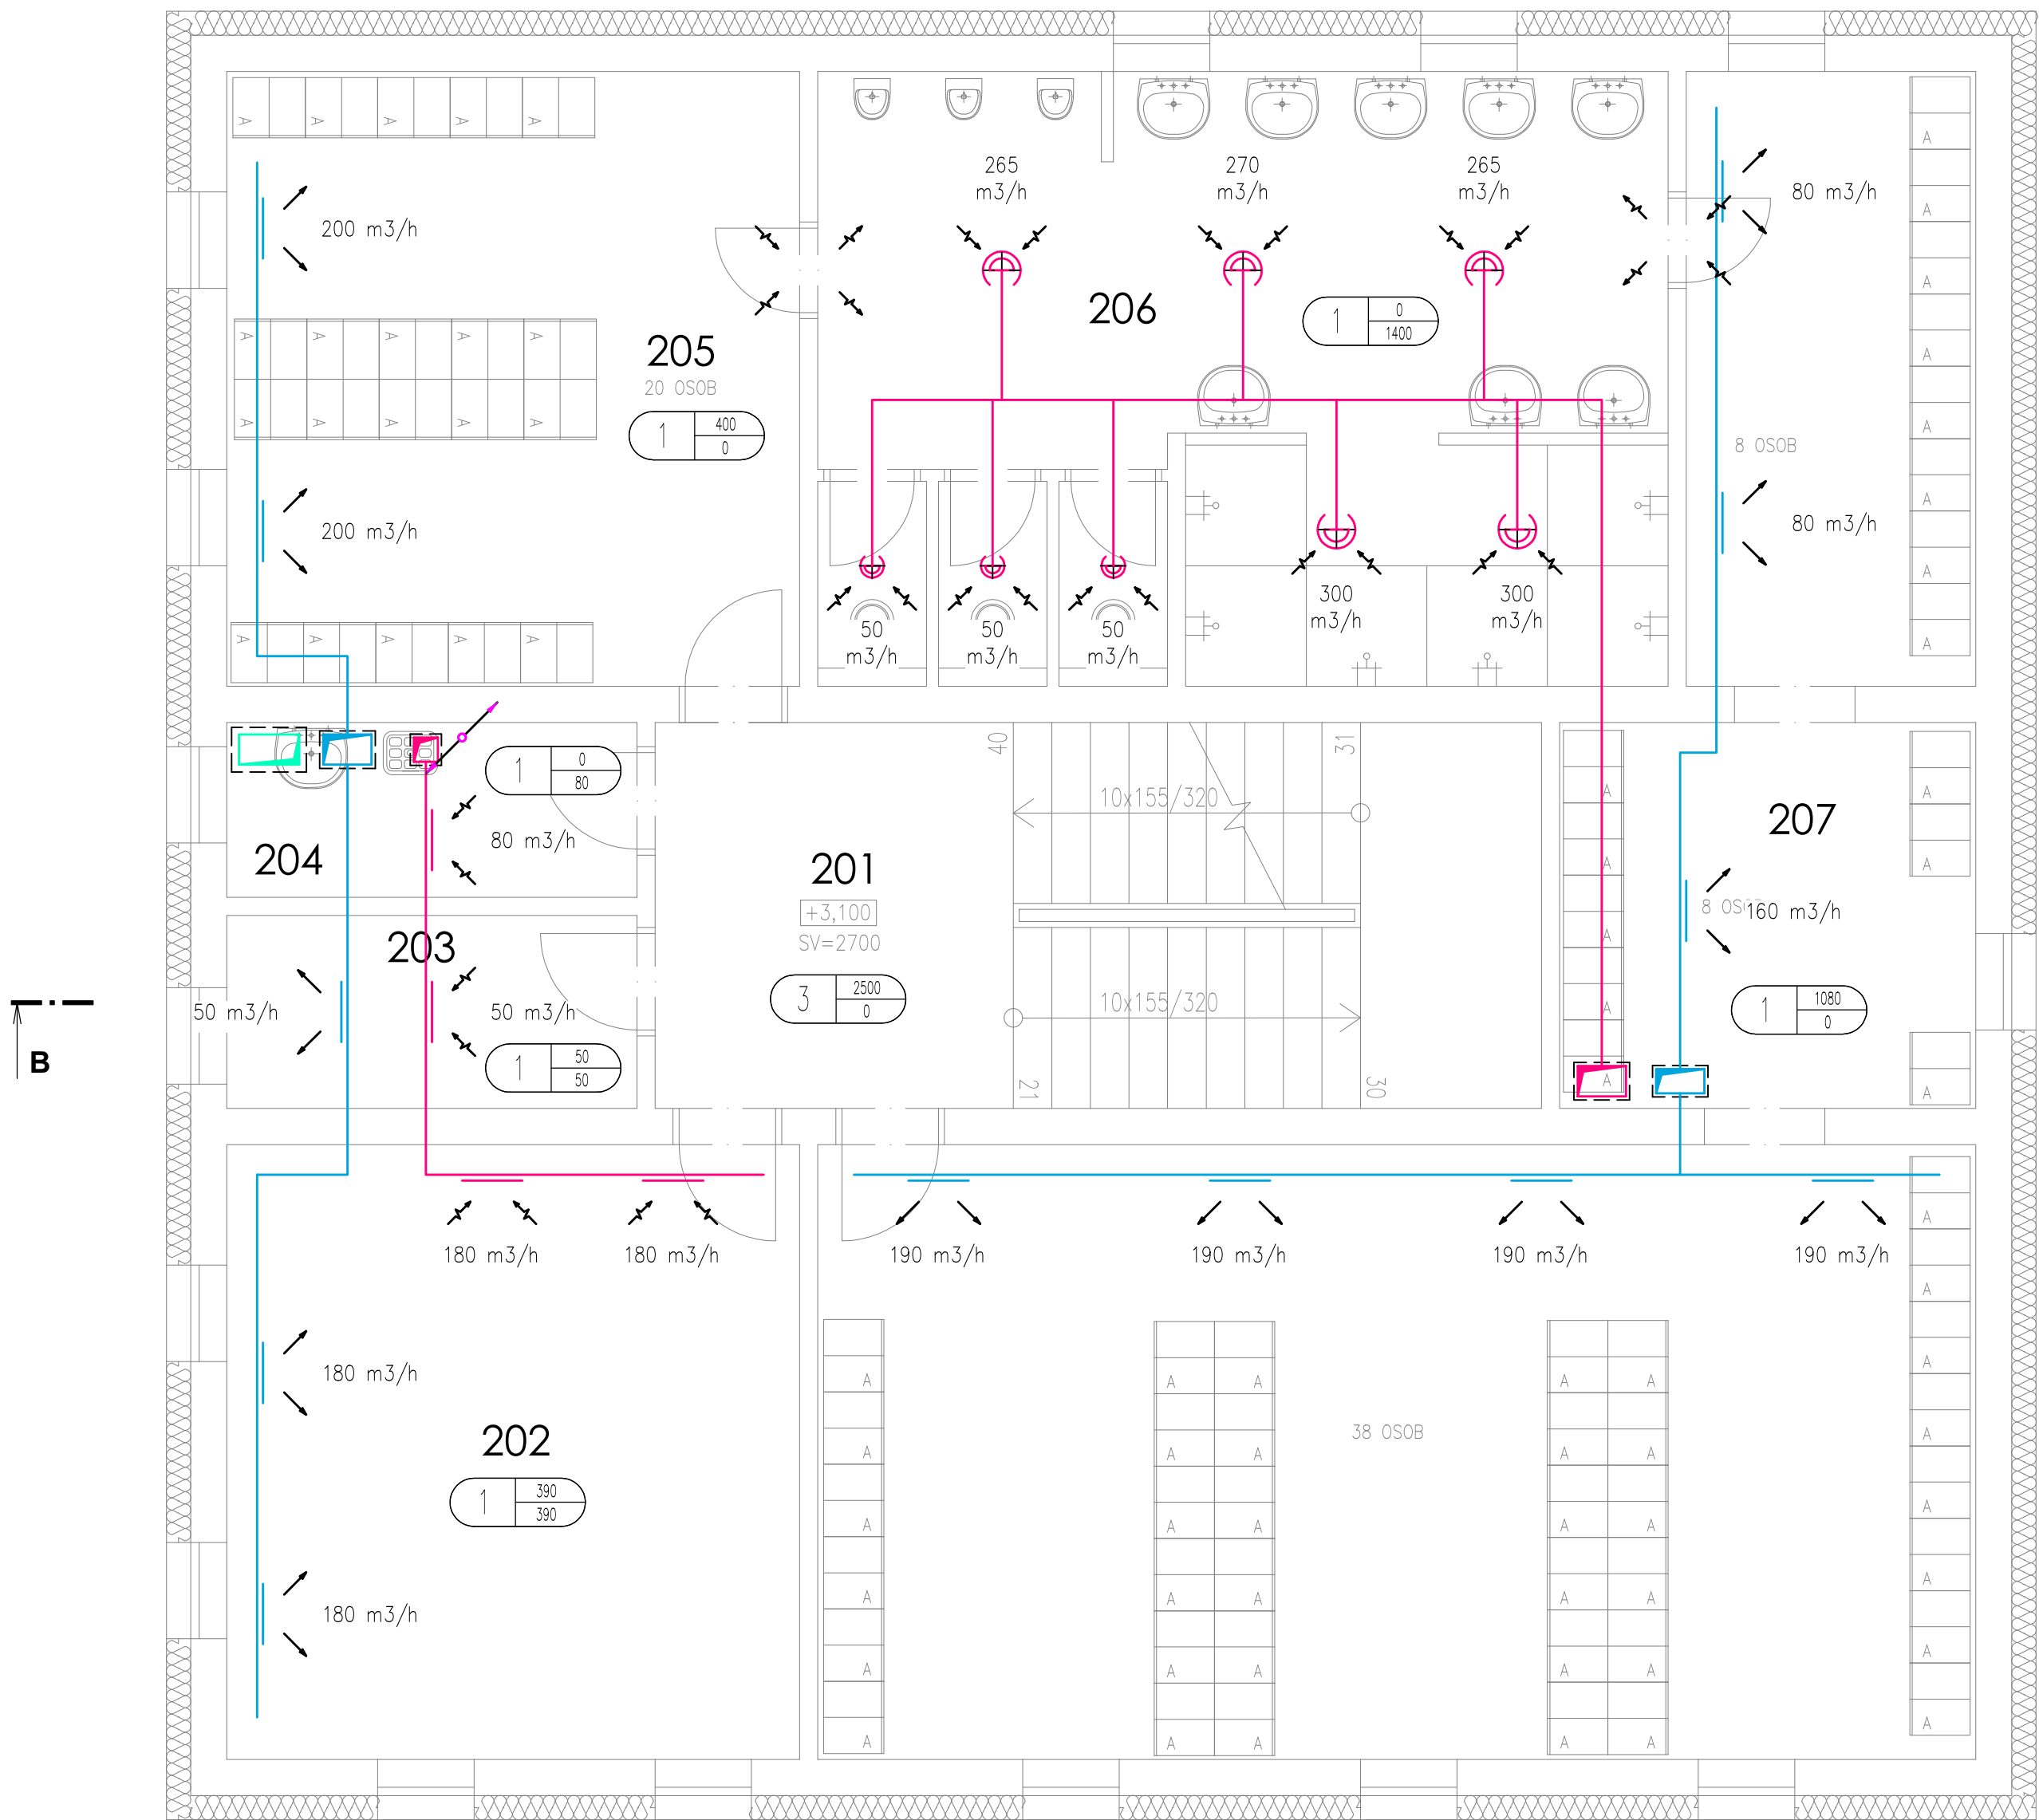

LEGENDA MÍSTNOSTÍ

Číslo	Účel místnosti	Plocha [m²]
201	SCHODIŠŤOVÁ HALA	23,52
202	TECHNICKÁ MÍSTNOST, SUŠARNA	24,23
203	PŘÍRUČNÍ SKLAD	5,44
204	ÚKLIDOVÁ MÍSTNOST	4,93
205	ŠATNA MUŽI – ODPADY 20 OSOB	24,23
206	HYGIENICKÉ ZÁZEMÍ – MUŽI	34,89
207	ŠATNA MUŽI – ODPADY 54 OSOB	72,84

LEGENDA ZNAČENÍ:

—	VZDUCHOTECHNICKÉ PŘÍVODNÍ POTRUBÍ
—	VZDUCHOTECHNICKÉ ODVODNÍ POTRUBÍ
—	VZDUCHOTECHNICKÉ NASÁVACÍ POTRUBÍ
—	VZDUCHOTECHNICKÉ VÝFUKOVÉ POTRUBÍ
—	VZDUCHOTECHNICKÉ ODVĚTRÁVACÍ POTRUBÍ – HYG. ZÁZEMÍ
—	VZDUCHOTECHNICKÉ PŘÍVODNÍ POTRUBÍ – CHUC
—	POTRUBÍ CHLADIVA – IZOLOVANÝ SVAZEK Cu KAPALINA/PLYN

	SMĚR PROUDĚNÍ VZDUCHU
	MNOŽSTVÍ VZDUCHU (m³/h)

POZNÁMKY:

- PŘED ZAPOČETÍM PRACÍ JE NUTNÉ PROVÉST MÍSTNÍ ŠETŘENÍ PRO KOORDINACI S OSTATNÍMI PROFESEMI, T.J. PŘESNÉHO UMÍSTĚNÍ ZAŘÍZENÍ VČETNĚ MOŽNÉHO VEDENÍ INSTALACÍ
- KONEČNÉ VÝŠKY VZT ROZVODŮ BUDOU UPŘESNĚNY BUDOU UPŘESNĚNY V DALŠÍCH FÁZÍCH PD
- FINÁLNÍ POLOHY A BAREVNÉ PROVEDENÍ DISTRIBUČNÍCH ELEMENTŮ V INTERIÉRU I EXTERIÉRU BUDOU TAKÉ UPŘESNĚNY V DALŠÍCH FÁZÍCH PD
- NÁHRADA ODVEDENÉHO VZDUCHU Z TECHNICKÝCH A HYGIENICKÝCH ZÁZEMÍ BUDE DO 100 m³/h ZAJIŠTĚNA PODŘÍZNUTÝMI DVEŘMI, V OSTATNÍCH PŘÍPADECH BUDOU OSAZENY DVEŘNÍ RESP. STĚNOVÉ MŘÍŽKY – DODÁVKA STAVBY
- VEŠKERÁ STROJNÍ ZAŘÍZENÍ BUDOU OD POTRUBNÍCH TRAS PRUŽNĚ ULOŽENA
- BUDE ZAJIŠTĚN PŘÍSTUP KE VŠEM ZAŘÍZENÍM VZT UMÍSTĚNÝCH NAD PODHLEDY NAPŘ. REVIZNÍMI OTVORY
- OVLÁDÁNÍ REKUPERAČNÍCH JEDNOTEK BUDE ZAJIŠTĚNO VLASTNÍMI NÁSTĚNNÝMI REGULÁTORY POPŘ. NADŘÁZENOU MaR – JEJICH POLOHA BUDE URČENA PŘI REALIZACI
- OD VNITŘNÍCH NÁSTĚNNÝCH KLIMATIZAČNÍCH JEDNOTEK BUDOU ROZVODY CHLADIVA VYVEDENY VŽDY ZASEKANÉ VE STĚNĚ / KRYCÍ LIŠTOU DO PODHLEDU
- ODVOD KONDENZÁTU OD KAŽDÉ VNITŘNÍ JEDNOTKY BUDE ŘEŠEN PŘEDNOSTNĚ SAMOSPÁDEM A PŘES SUCHOU ZÁPACHOVOU UZÁVĚRKU NAPŘ. HL138 BUDE NAPOJEN DO SVODNÉHO / LEŽATÉHO KANALIZAČNÍHO POTRUBÍ
- K OVLÁDÁNÍ VNITŘNÍCH KLIMATIZAČNÍCH JEDNOTEK BUDOU SLOUŽIT DÁLKOVÉ INFRA-OVLADAČE, JEJICH FINÁLNÍ POLOHA BUDE URČENA V DALŠÍCH FÁZÍCH PD
- POKUD NENÍ UVEDENO JINAK, BUDE PŘIPOJOVACÍ KANALIZAČNÍ POTRUBÍ ODVODU KONDENZÁTU VEDENO VE SPÁDU MIN. 1 ‰
- JE KÓTOVÁN VNITŘNÍ ROZMĚR POTRUBÍ

SO.702 PROVOZNÍ BUDOVA

±0,000 = 449,150 mn.m. B.p.v.

Veškerá práva vyhrazena.
Tento výkres a detail je majetkem projektanta a nesmí být použit celý ani z částí bez písemného souhlasu.

VYPRACOVAL ING. TOMAŠ FIKEJSL		ZODP.PROJEKTANT MICHAL KADLEC		GENERALNI PROJEKTANT  Havlíčkův Brod s.r.o. Průmyslová ul. 580 01 Havlíčkův Brod												
OBEC: HAVLÍČKŮV BROD		KRAJ: VYSOČINA														
INVESTOR: TECHNICKÉ SLUŽBY HAVLÍČKŮV BROD																
NA VALECH 3523, 580 01 HAVLÍČKŮV BROD				PROJEKTANT ČÁSTI  Nám. Sv. Trojice 80 Choltice 533 61 IČO: 28829671 DIČ: CZ28829671												
REVITALIZACE AREÁLU TECHNICKÝCH SLUŽEB U CIHLÁŘE, HAVLÍČKŮV BROD																
SO.702 PROVOZNÍ BUDOVA D.1.2.4 VZDUCHOTECHNIKA k.ú. HAVLÍČKŮV BROD, par.č. 1055/8																
NÁZEV VÝKRESU: PŮDORYS 2.NP				<table><tr><td>DATUM</td><td>06/2025</td></tr><tr><td>ÚČEL</td><td>DSP</td></tr><tr><td>ZAK.Č.</td><td>24017</td></tr><tr><td>MĚŘÍTKO</td><td>Č.KOPIE</td></tr><tr><td></td><td>1:50</td></tr><tr><td>Č.V.</td><td>D.702-1.2.4-02</td></tr></table>	DATUM	06/2025	ÚČEL	DSP	ZAK.Č.	24017	MĚŘÍTKO	Č.KOPIE		1:50	Č.V.	D.702-1.2.4-02
DATUM	06/2025															
ÚČEL	DSP															
ZAK.Č.	24017															
MĚŘÍTKO	Č.KOPIE															
	1:50															
Č.V.	D.702-1.2.4-02															