



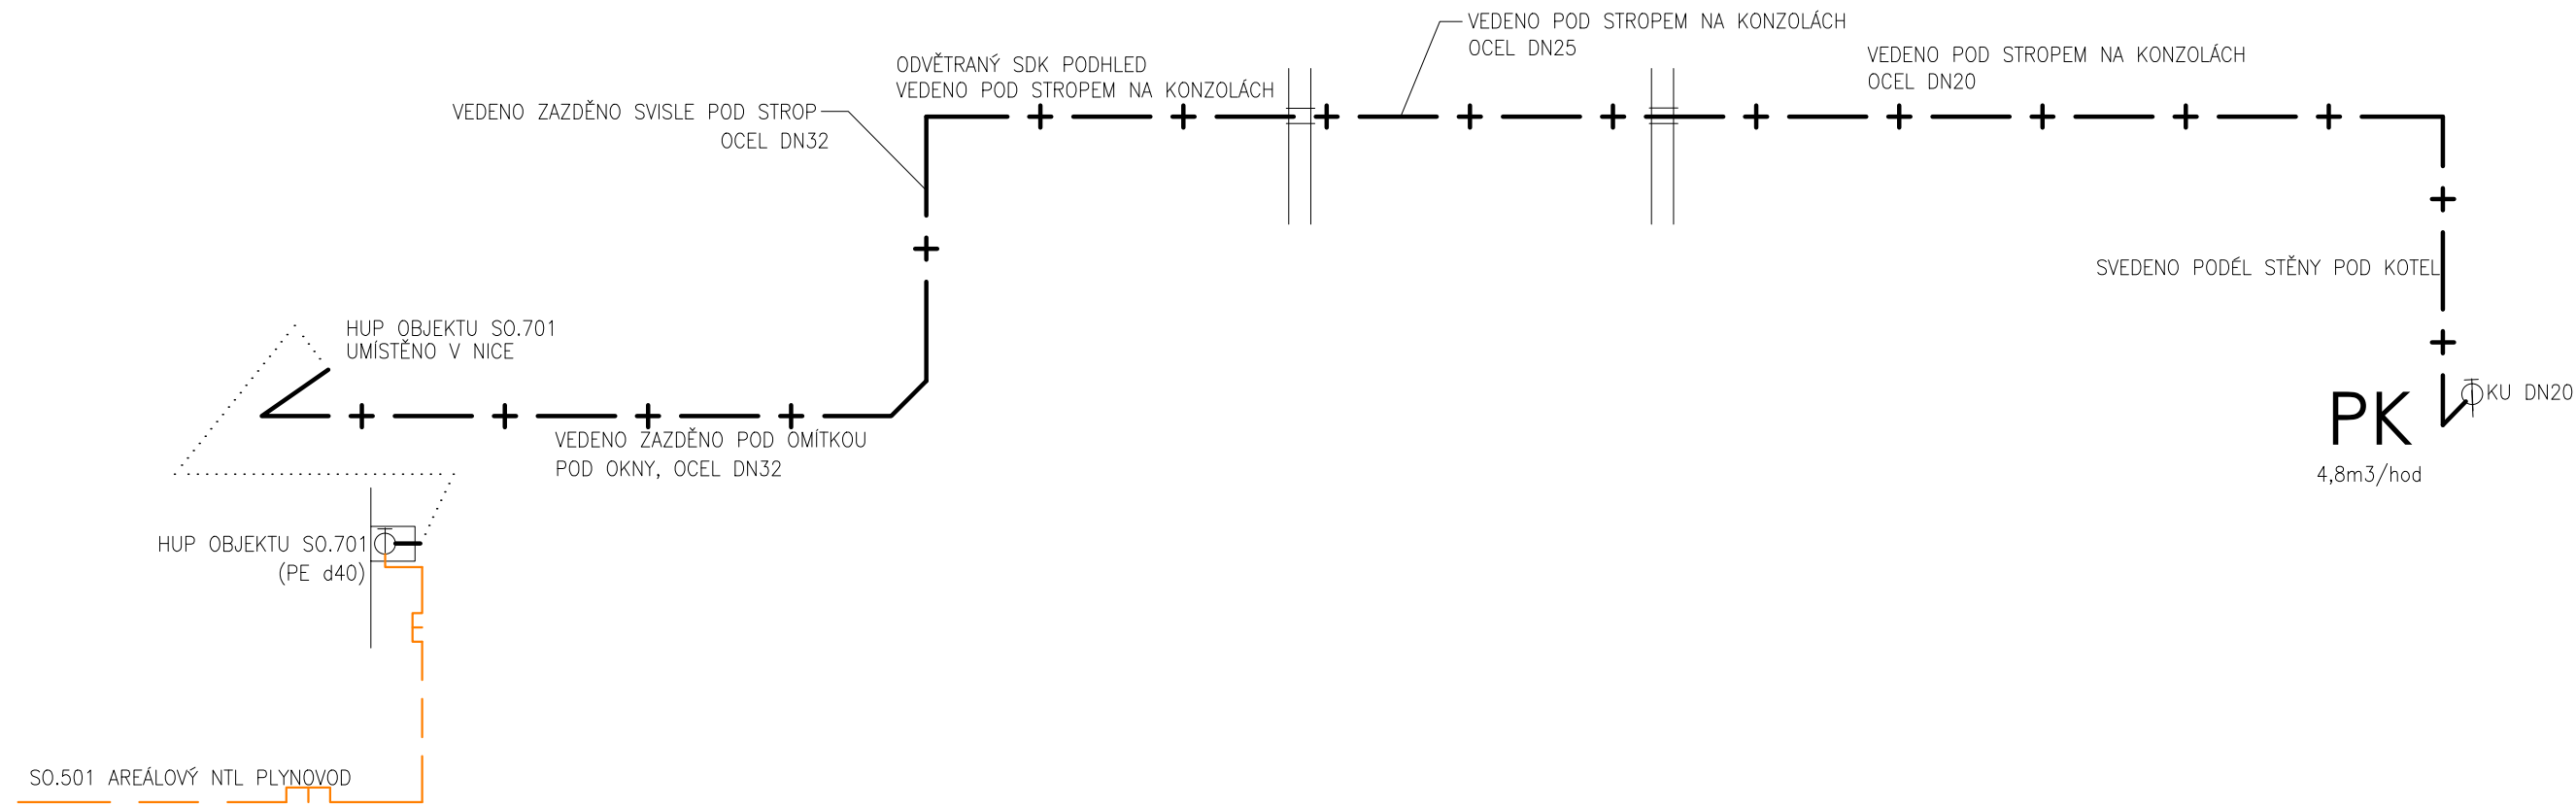

LEGENDA

- PK PLYNOVÝ KONDENZAČNÍ KOTEL O VÝKONU DO Q=35kW (80/60°C)
(3,7M3/HOD), ZAÚSTĚNÍ DO VNĚJŠÍHO KOMÍNA
- KU KULOVÝ VENTIL PLYN

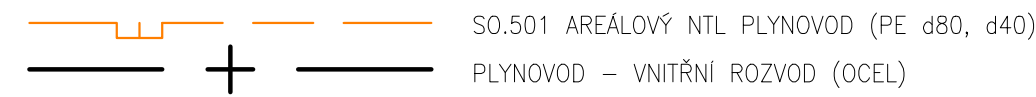

POZNÁMKA

- VEŠKERÉ ROZMĚRY OVĚŘIT PŘI REALIZACI
- V PŘÍPADĚ NEJASNOSTÍ, NEPŘEDVÍDANÝCH OKOLNOSTÍ ČI ZMĚN NUTNO PŘÍZVAT PROJEKTANTA K POSOUZENÍ RESP. UPŘESNĚNÍ DALŠÍHO POSTUPU PRACÍ NA STAVBĚ.
- PŘI REALIZACI NUTNO DODRŽOVAT VEŠKERÉ TECHNOLOGICKÉ POKYNY JEDNOTLIVÝCH DODAVATELŮ MATERIÁLŮ
- PŘI PROVÁDĚNÍ NUTNO DODRŽOVAT ZÁSADY BEZPEČNOSTI A OCHRANY ZDRAVÍ !!!

SO.702 PROVOZNÍ BUDOVA

Veškerá práva vyhrazena.
Tento výkres a detail je majetkem projektanta a nesmí být použit celý ani z části bez písemného souhlasu.

VYPRACOVAL	ZODP. PROJEKTANT
ING.P.MYSLIVEC	ING.P.MYSLIVEC
OBEC:	KRAJ:
HAVLÍČKŮV BROD	VYSOČINA
INVESTOR:	
TECHNICKÉ SLUŽBY HAVLÍČKŮV BROD	
NA VALECH 3523, 580 01 HAVLÍČKŮV BOD	

GENERÁLNÍ PROJEKTANT

DMC

Havlíčkův Brod s.r.o.
Průmyslová 94/1
580 01 Havlíčkův Brod

PROJEKTANT ČÁSTI

TAPA

TAPA projekt s.r.o.
Waldhauserova 948, 580 01 Havlíčkův Brod
IČO: 25 92 93 13, tel.: +420 569 333 273
e-mail: posta@tapa-p.cz

REVITALIZACE AREÁLU TECHNICKÝCH SLUŽEB U CIHLÁŘE, HAVLÍČKŮV BROD SO.702 PROVOZNÍ BUDOVA D.706-1.2.4 Plynoinstalace k.ú. HAVLÍČKŮV BROD, par.č. stavby 1055/8	DATUM	02/2025
	ÚČEL	DPS
	ZAK.Č.	24017
	MĚŘÍTKO	Č.KOPIE
	1:50	
NÁZEV VÝKRESU: AXONOMETRIE	Č.v.	D.706-1.2.5-02