

SO.702 PROVOZNÍ BUDOVA


$\pm 0,000 = 449,150$ mn.m. B.p.v.

Veškerá práva vyhrazena.




Tento výkres a detail je majetkem projektanta a nesmí být použit celý ani z části bez písemného souhlasu.

VYPRACOVAL		ZODP.PROJEKTANT	
ING. PAVEL MAREK, Ph.D.		ING. P. MYSLIVEC	
OBEC:		KRAJ:	
HAVLÍČKŮV BROD		VYSOČINA	
INVESTOR:			
TECHNICKÉ SLUŽBY HAVLÍČKŮV BROD NA VALECH 3523, 580 01 HAVLÍČKŮV BOD			
REVITALIZACE AREÁLU TECHNICKÝCH SLUŽEB U CIHLÁŘE, HAVLÍČKŮV BROD SO.702 PROVOZNÍ BUDOVA D.1.1 Architektonicko-stavební část k.ú. HAVLÍČKŮV BROD, par.č. 1055/8		GENERÁLNÍ PROJEKTANT PROJEKTOVÁNÍ INŽENÝRSKÝCH STAVEB tel.: 724 155 348 e-mail: dmc-hb@seznam.cz DMC Havlíčkův Brod s.r.o. Průmyslová 941 580 01 Havlíčkův Brod PROJEKTANT ČÁSTI MK STATIKA & PROJEKCE MK statika a projekce s.r.o. Olomoucká 612/34 783 35 Horka nad Moravou	
		DATUM	06/2025
		ÚČEL	POVOLENÍ STAVBY
		ZAK.Č.	
		Č.KOPIE	MĚŘITKO
NÁZEV VÝKRESU:			Č.v.
VÝKRES VÝZTUŽE PILOT			03

POHLED:

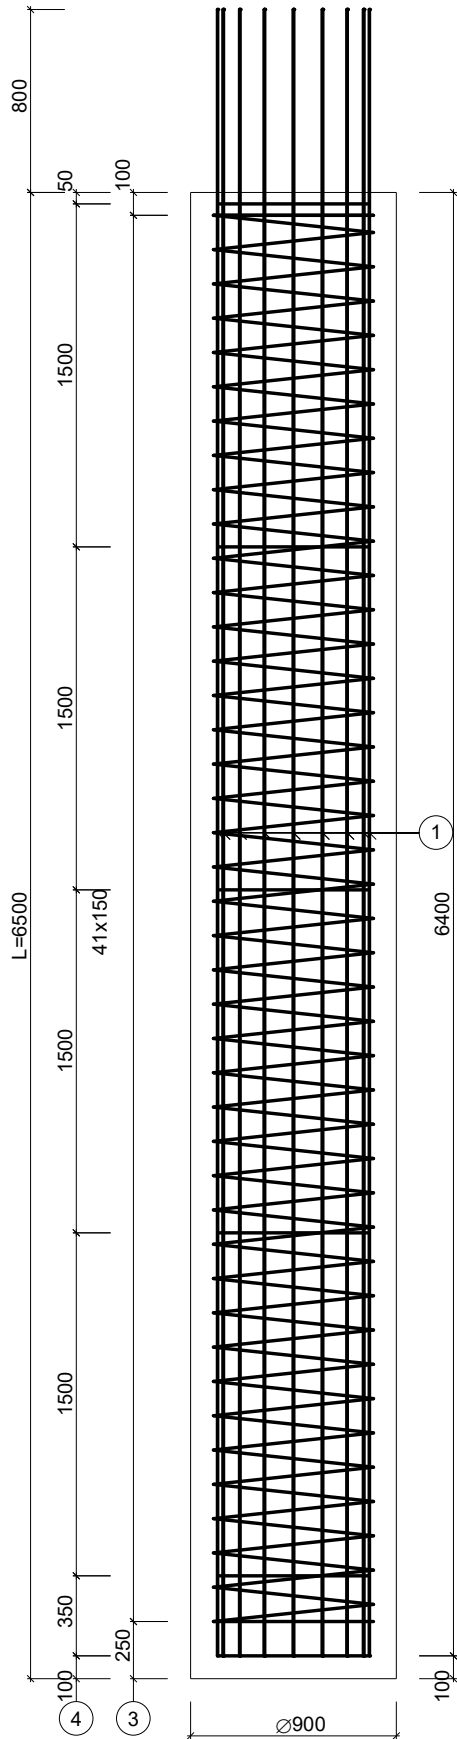

ŘEZ A-A:

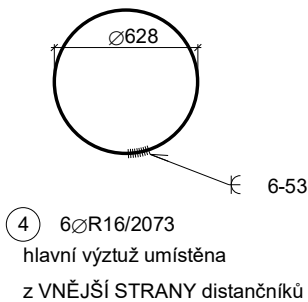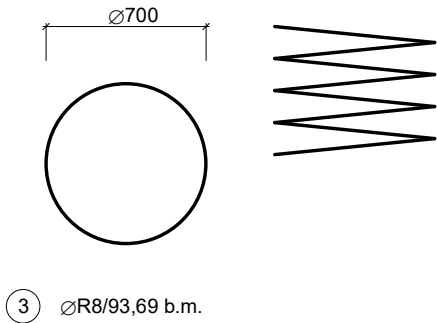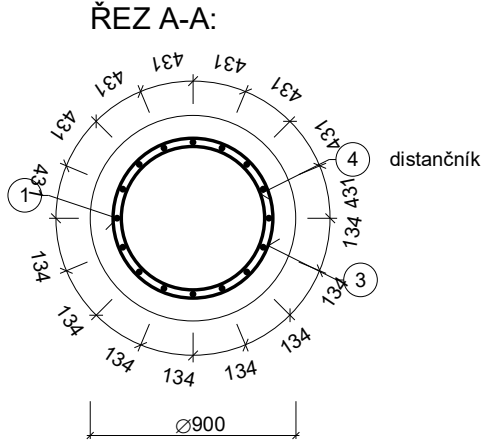

č.	profil	délka	ks	10505	
				ØR8	ØR16
1	ØR16	7200	16		115.200
3	ØR8	93687	1	93.687	
4	ØR16	2073	6		12.438
Délka celkem [m]				93.687	127.638
Hmotnost 1 bm [kg/m]				0.395	1.578
Hmotnost [kg]				36.967	201.456
Celkem pro 1 kus [kg]				238.423	
Celkem pro 4 ks [kg]				953.692	

POZNÁMKY:
krytí výztuže 100mm
tříminky kótovány vnějším rozměrem

ZÁMEČNICKÉ VÝROBKY:

BETON:	C25/30 _{XA1}
OBJEM:	4.135 m ³
HMOTNOST:	10338 kg
POČET KUSŮ:	4

VYPRACOVAL:
Ing. PAVEL MAREK, Ph.D.

SCHVÁLIL:

Ing. Radek Janka
Budovcova 3
772 00 Bystrovany
tel. 0723-721 346

AKCE: SO.702 PROVOZNÍ BUDOVA

ČÍSLO ZAKÁZKY:

PILOTA

P 1

VÝKRES VÝZTUŽE


DATUM: 06.05.2025

ČÍSLO REVIZE: 0


PROGRAM PILOTA v.1.20 © 2020 :: www.probeton.cz :: MAJITEL LICENCE: MK statika a projekce s.r.o. (06959831)



distančník

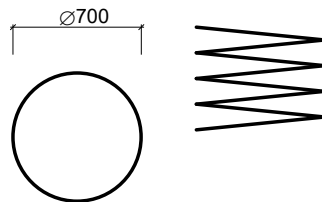

③ ØR8/126,37 b.m.

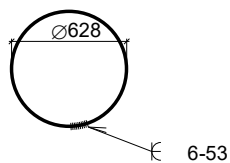


4) 70R16/2073
hlavní výztuž umístěna
z VNĚJŠÍ STRANY distančníků


POZNÁMKY: krytí výztuže 100mm třmínky kótovány vnějším rozměrem		ZÁMEČNÍCKÉ VÝROBKÝ:	BETON: C25/30 ^{XA1}	
			OBJEM:	5.407 m ³
			HMOTNOST:	13519 kg
			POČET KUSŮ:	8

VYPRACOVAL:		SCHVÁLIL:	Ing.Radek Janka Budovcova 3 772 00 Bystrovany tel.0723-721 346	
Ing. PAVEL MAREK, Ph.D.				
AKCE:SO.702 PROVOZNÍ BUDOVA			ČÍSLO ZAKÁZKY:	
PILOTA	P 2	VÝKRES VÝZTUŽE	DATUM:	06.05.2025
			ČÍSLO REVIZE:	0


POHLED:

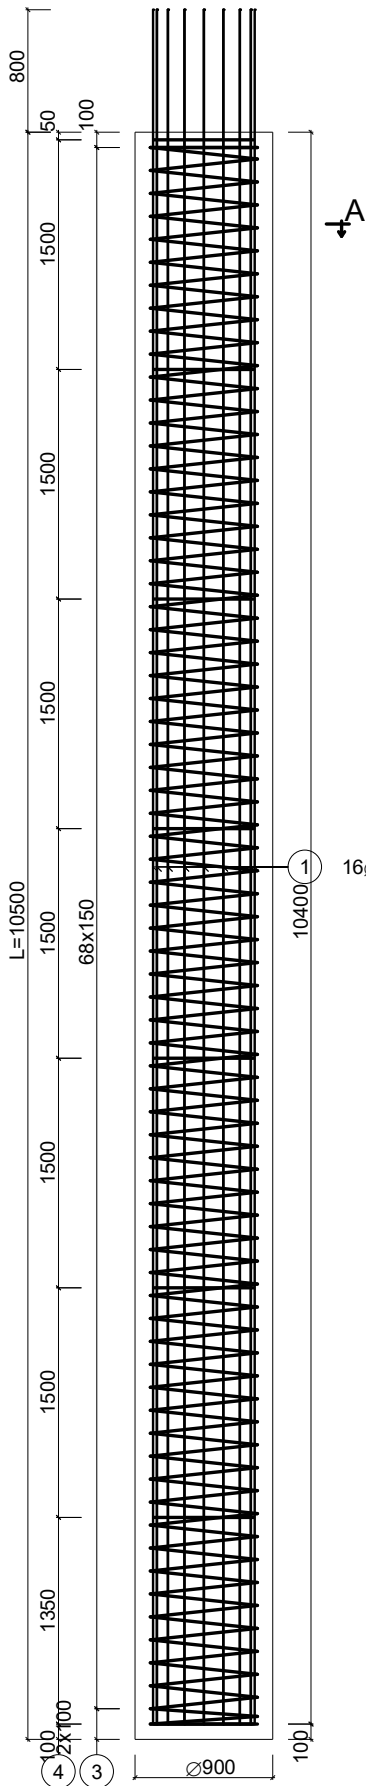


ŘEZ A-A:

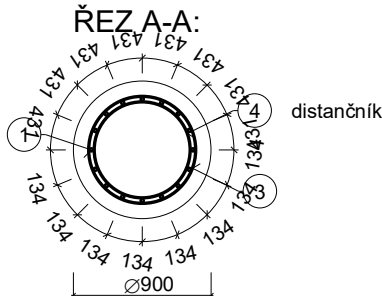

distančník

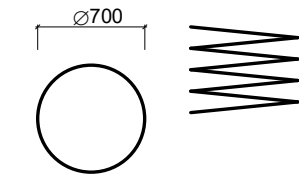

3 ØR8/154,70 b.m.

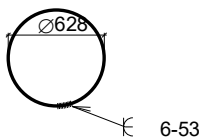

4 8ØR16/2073
hlavní výztuž umístěna
z VNĚJŠÍ STRANY distančníků

16ØR16/11200

č.	profil	délka	ks	10505	
				ØR8	ØR16
1	ØR16	11200	16		179.200
3	ØR8	154696	1	154.696	
4	ØR16	2073	8		16.584
Délka celkem [m]				154.696	195.784
Hmotnost 1 bm [kg/m]				0.395	1.578
Hmotnost [kg]				61.041	309.013
Celkem pro 1 kus [kg]				370.054	
Celkem pro 4 ks [kg]				1480.214	

POZNÁMKY: krytí výztuže 100mm tříminky kótovány vnějším rozměrem	ZÁMEČNICKÉ VÝROBKY:	BETON:	C25/30 _{XA1}
		OBJEM:	6.680 _{m3}
		HMOTNOST:	16700 _{kg}
		POČET KUSŮ:	4

VYPRACOVAL:		SCHVÁLIL:		Ing.Radek Janka Budovcova 3 772 00 Bystrovany tel.0723-721 346	
Ing. PAVEL MAREK, Ph.D.					
AKCE:SO.702 PROVOZNÍ BUDOVA				ČÍSLO ZAKÁZKY:	
PILOTA	P 3	VÝKRES VÝZTUŽE	DATUM:	06.05.2025	
			ČÍSLO REVIZE:	0	