


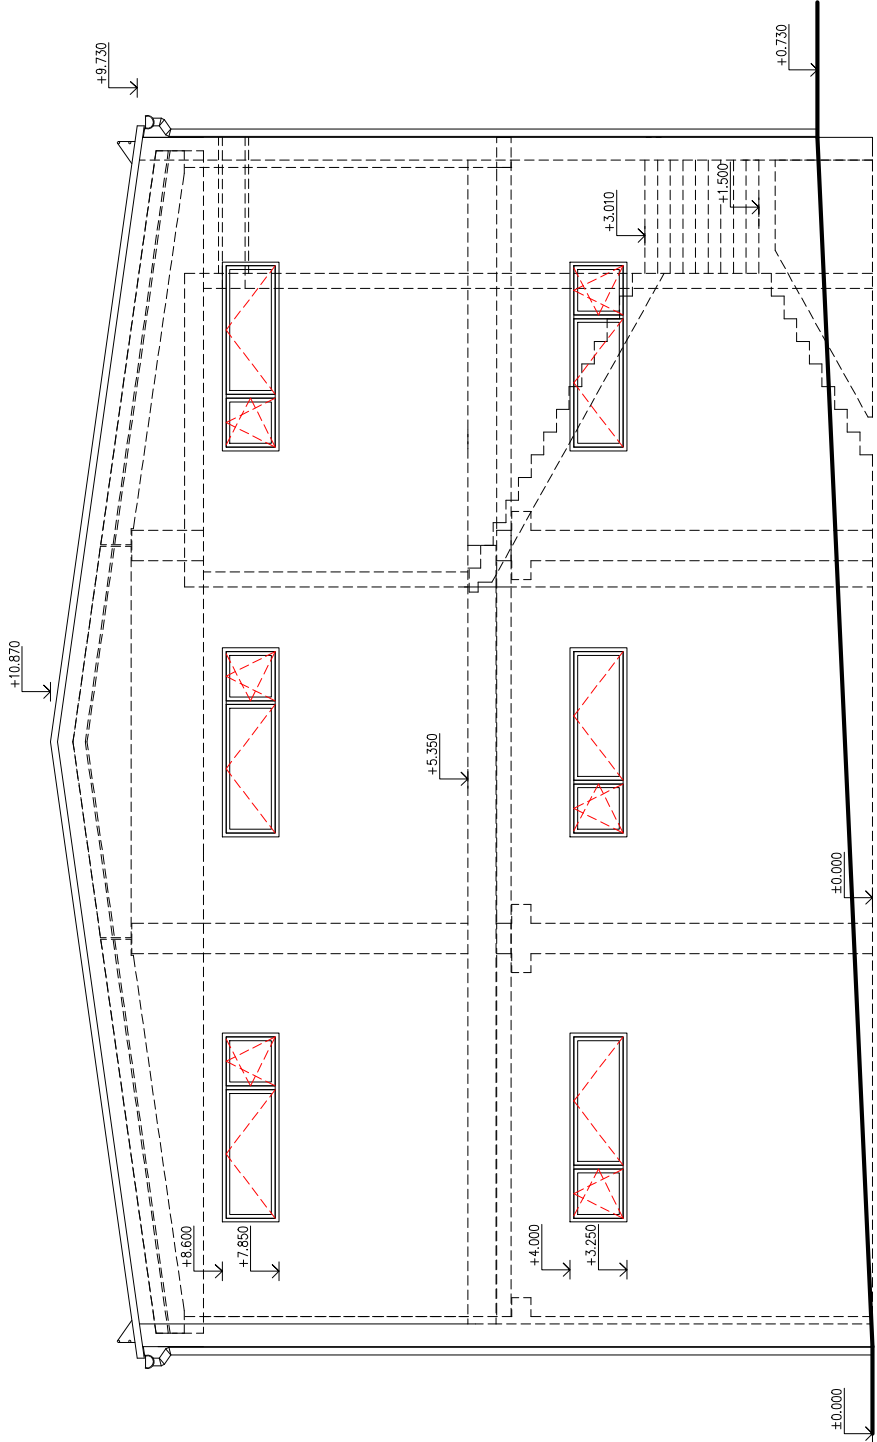

LEGENDA POVRCHŮ

- A OMÍTKA SILIKONOVÁ ZRNITOST 1,5mm
BARVA BÍLO – ŠEDÁ
 - B OMÍTKA SILIKONOVÁ ZRNITOST 1,5mm
BARVA STŘEDNĚ ŠEDÁ
 - C STŘEŠNÍ KRYTINA Z TRAPÉZOVÉHO PLECHU S
ANTIKONDENZAČNÍ SPODNÍ VRSTVOU
BARVA ŠEDÁ / STŘEDNĚ TMAVÝ ODSŤÍN /
 - D PLECHOVÁ VRATA DVOUKŘÍDLÁ
BARVA ŠEDÁ / STŘEDNĚ TMAVÝ ODSŤÍN /
- KLEMPÍŘSKÉ PRVKY,ZÁMEČNICKÉ PRVKY, OKNA,DVEŘE
BARVA ŠEDÁ / STŘEDNĚ TMAVÝ ODSŤÍN /

±0,00=451,10

ZODPOVĚDNÝ PROJEKTANT		VYPRACOVAL		STAVO THERM PROJEKCE
ING.KŘEHLÍK		ING.KŘEHLÍK		
				
OBEC: HAVLÍČKŮV BROD		KRAJ: VYSOČINA		
INVESTOR: Technické služby Havlíčkův Brod,Na Valech 3525,58001 H.Brod				
Revitalizace areálu Technických služeb U Cihláře,H.Brod SO.703 SKLAD MATERIÁLU+SO.704 VÝSTAVBA NOVÝCH GARÁŽÍ PRO TNV D.703_704–1.1. – ARCHITEKTONICKO–STAVEBNÍ ČÁST				STUPEŇ: DPS
VÝKRES: POHLED SV				DATUM: 02/2025
				ZAK.ČÍSLO: 23 009/1
				MĚŘÍTKO: Č.V.
				1:100 D.703_704–1.1.2.11