


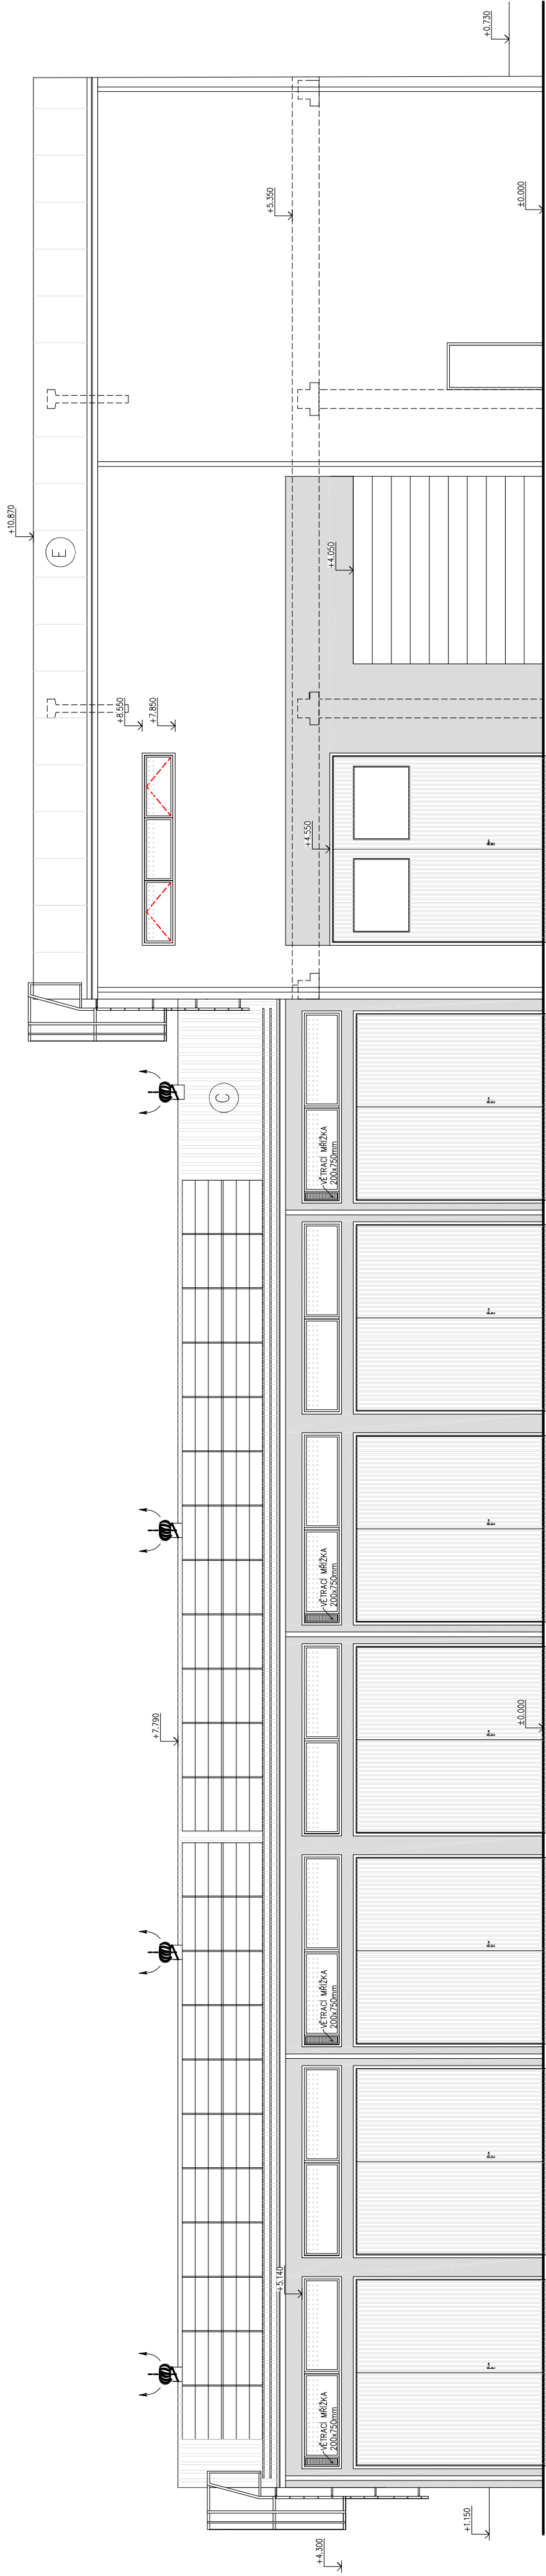

LEGENDA POVRCHŮ

- A OMITKA SILKONOVÁ ZRNITOST 1,5mm
BARVA BÍLO – ŠEDÁ
- B OMITKA SILKONOVÁ ZRNITOST 1,5mm
BARVA STŘEDNĚ ŠEDÁ
- C STŘEŠNÍ KRYTINA Z TRAPEZOVÉHO PLECHU S
ANTIKONDENZAČNÍ SPODNÍ VRSTVOU
BARVA ŠEDÁ / STŘEDNĚ TMAVÝ ODSTÍN /
- D PLECHOVÁ VRATA DVOUKŘÍDLÁ
BARVA ŠEDÁ / STŘEDNĚ TMAVÝ ODSTÍN /
- E STŘEŠNÍ KRYTINA ZE SENDVIČOVÝCH PANELŮ S
ANTIKONDENZAČNÍ SPODNÍ VRSTVOU
BARVA ŠEDÁ / STŘEDNĚ TMAVÝ ODSTÍN /
- KLEMPÍŘSKÉ PRVKY,ZAMEČNÍKÉ PRVKY, OKNA,DVĚŘE
BARVA ŠEDÁ / STŘEDNĚ TMAVÝ ODSTÍN /

±0,00=451,10

ZODPOVĚDNÝ PROJEKTANT ING.KŘEHLÍK <i>Křehlík</i>	VYPRACOVAL ING.KŘEHLÍK	STAVO THERM PROJEKCE
OBEC: HAVLČKŮV BROD	KRAJ: VYSOČINA	
INVESTOR: Technické služby Havlíčkův Brod,Na Valech 3525,58001 H.Brod		
Revitalizace areálu Technických služeb U Cihláře,H.Brod		
SO,703 SKLAD MATERIÁLŮ+SO,704 VÝSTAVBA NOVÝCH GARÁŽÍ PRO TNV		
D.703_L704-1.1. – ARCHITEKTONICKO-STAVEBNÍ ČÁST		
VÝKRES:	STUPĚŇ:	DPS
	DATUM:	02/2025
	ZAK.ČÍSLO:	23 009/1
	MĚŘITKO:	Č.V.
POHLED JV	1:100	D.703_L704-1.1.2.8