


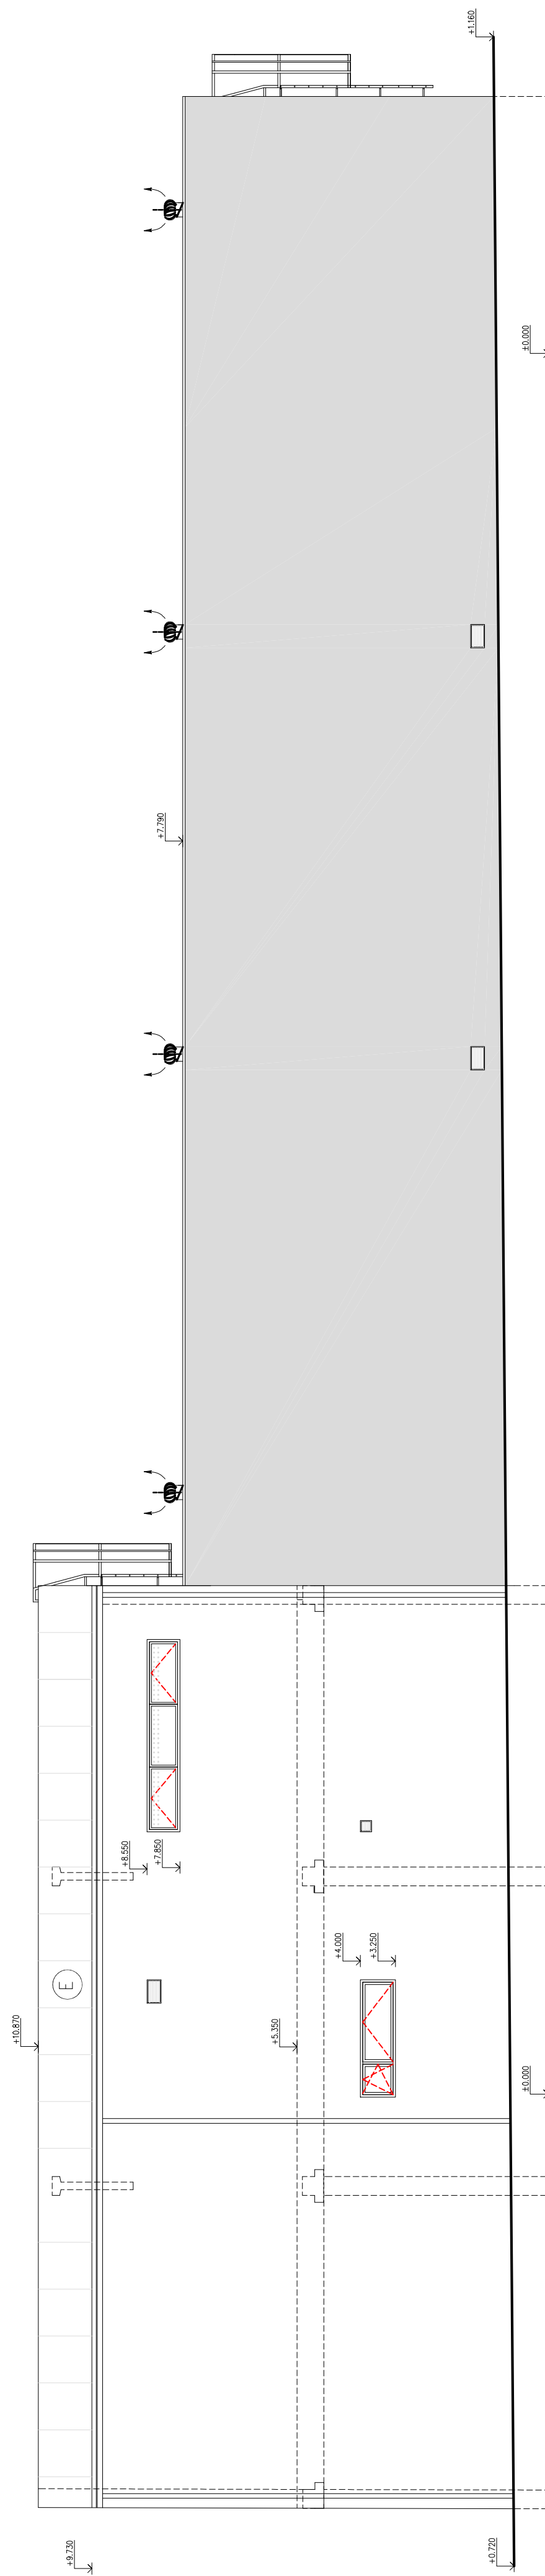

LEGENDA POVRCHÙ

- A** OMÍTKA SILIKONOVÁ ZRNITOSTÍ 1,5mm
BARVA BÍLO – ŠEDÁ
- B** OMÍTKA SILIKONOVÁ ZRNITOSTÍ 1,5mm
BARVA STŘEDNĚ ŠEDÁ
- C** STŘEŠNÍ KRYTINA Z TRAPEZOVÉHO PLECHU S
ANTIKONDENZAČNÍ SPONNÍ VRSŤVOU
BARVA ŠEDÁ / STŘEDNĚ TMAVÝ ODSTÍN /
PLECHOVÁ VRATA DVOUKRÍDLÁ
- D** BARVA ŠEDÁ / STŘEDNĚ TMAVÝ ODSTÍN /
STŘEŠNÍ KRYTINA Z SENDVICHOVÝCH PANEŮ S
ANTIKONDENZAČNÍ SPONNÍ VRSŤVOU
- E** BARVA ŠEDÁ / STŘEDNĚ TMAVÝ ODSTÍN /
KLEMPŘÍSKÉ PRVKY ZÁVĚŠKOVÉ PRVKY, OKNA, DVEŘE
BARVA ŠEDÁ / STŘEDNĚ TMAVÝ ODSTÍN /

±0,00=451,10

ZODPOVEDNÝ PROJEKTANT		VYPRACOVAV	
ING.KŘEHLIK	ING.KŘEHLIK	ING.KŘEHLIK	
<i>Křehlík</i>			
OBEČ: HANLÍČKOV BROD	KRAJ: VYSOČINA		
INVESTOR: Technické služby Havlíkov BrodNa Valetě 3325,S8001 H.Brod			
Revitalizace areálu Technických služeb u Chládků,H.Brod D.503.703 SKLAD MATERIÁLŮ+SO.704 VYSTAVBA NOVÝCH GARÁŽÍ PRO INV. D.503.704 1.1.1. – ARCHITEKTONICKO-STAVĚBNÍ ČASŤ			
VYKRES:	STUPĚŇ:	DPS	
		02/2025	
	ZAK.ČÍSLO:	23	009/1
VÝKRES:	VEŠTĚNÍ	č.v.	
POHLED SZ	1:100	D.503.704-1.1.1.23	