


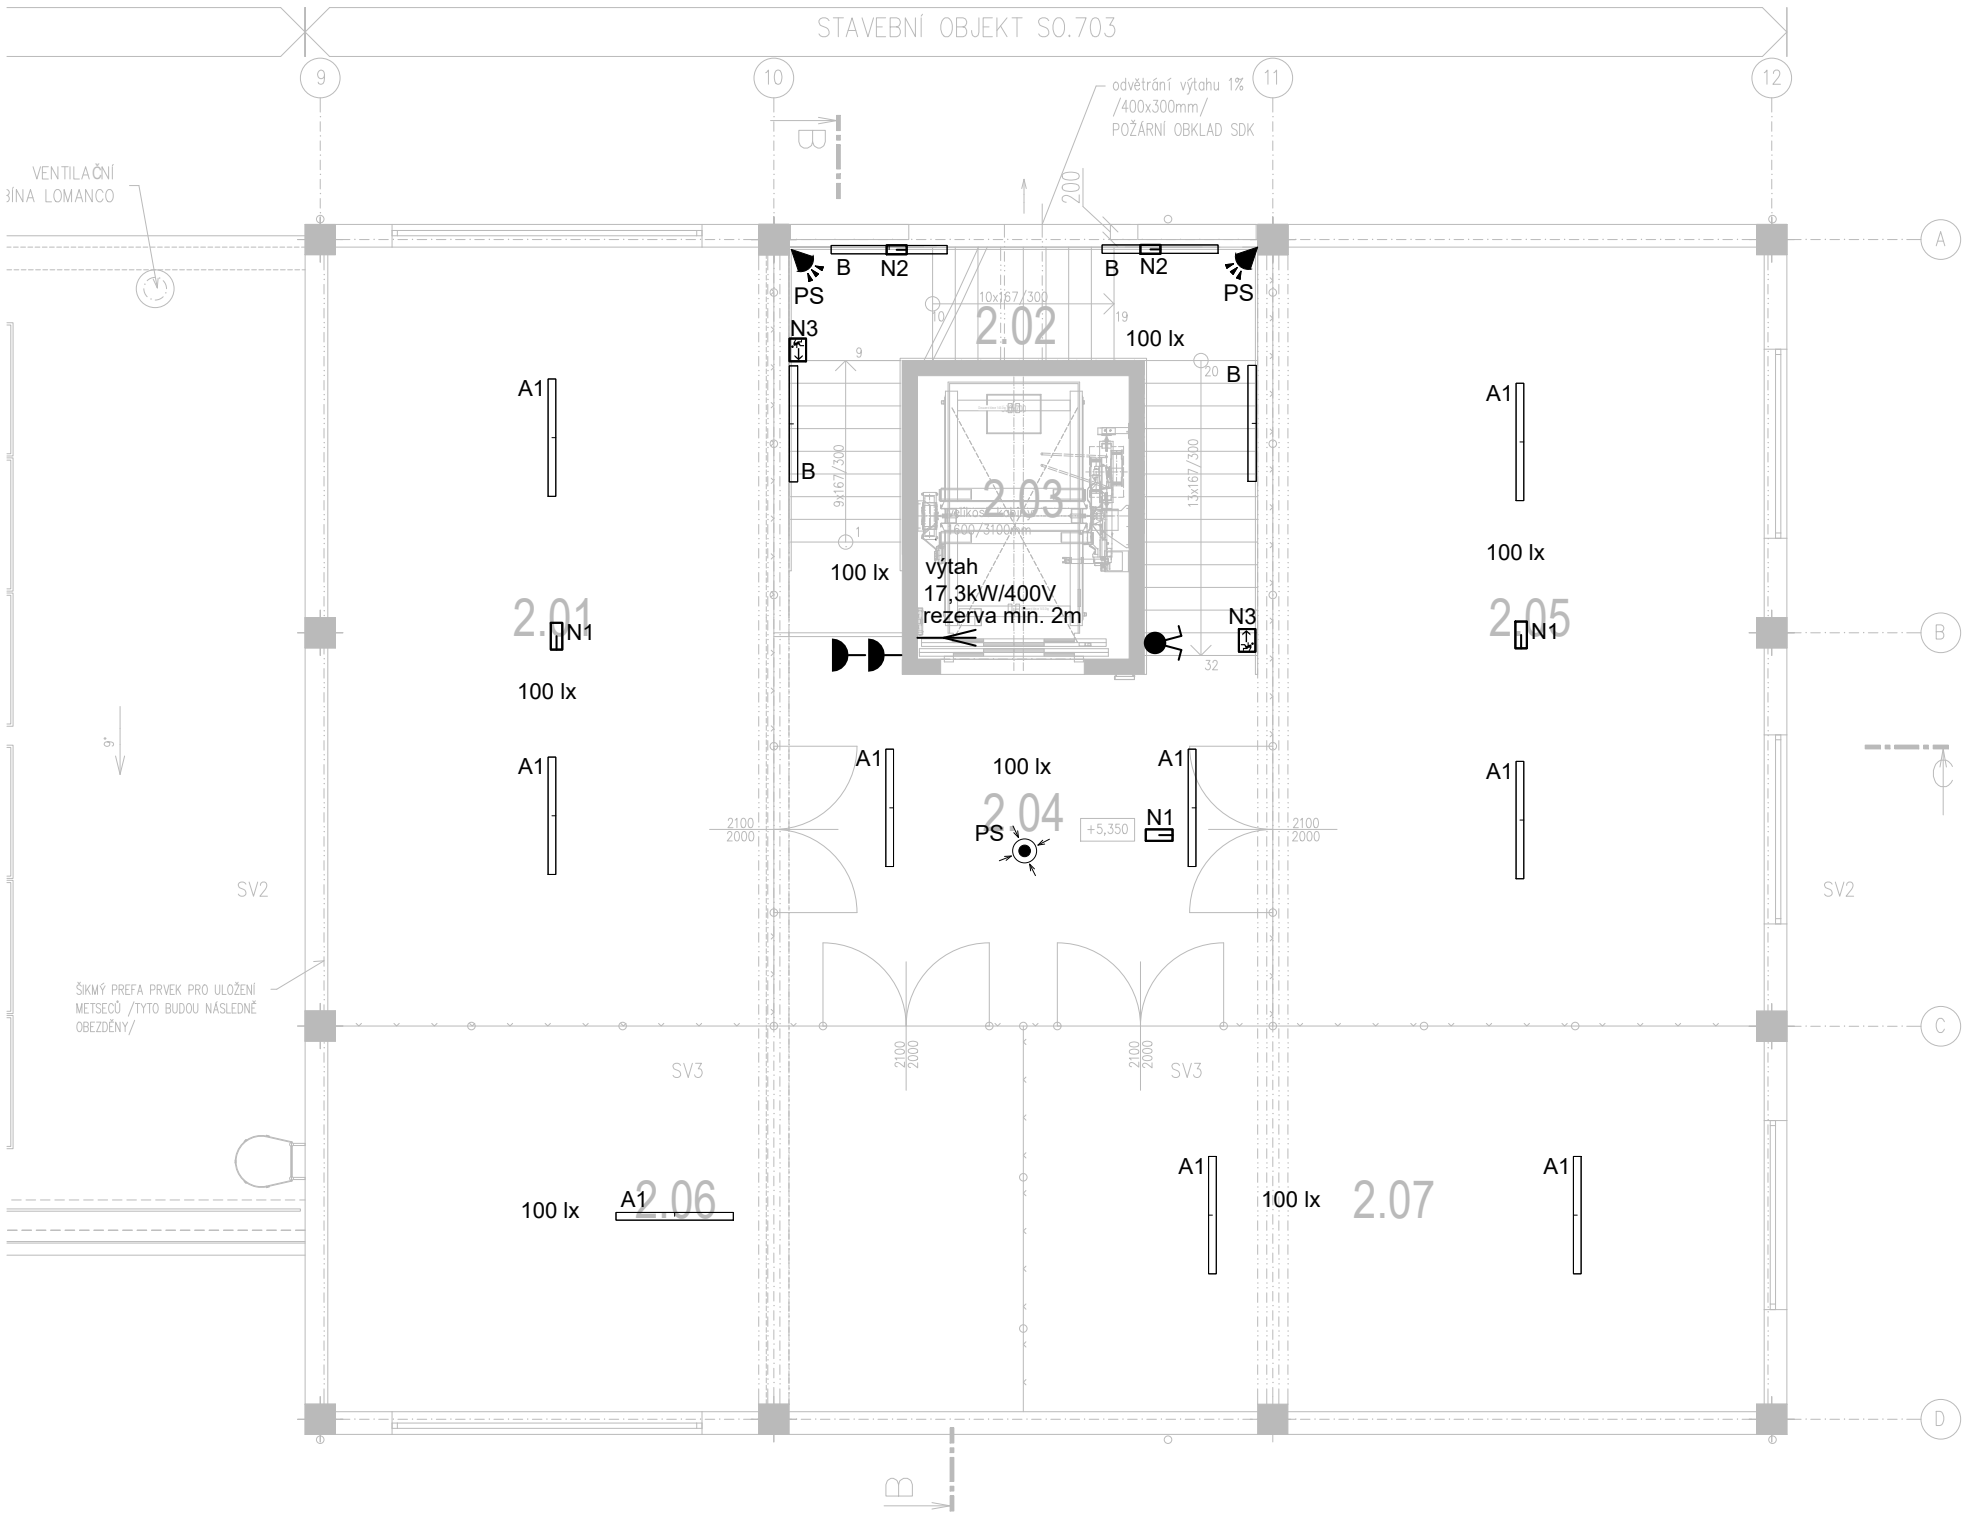

LEGENDA - 2.NP:

- A1 PŘISAZENÉ LED SVÍTIDLO, 57W, 4000K, 7900lm, IP66
- B PŘISAZENÉ LED SVÍTIDLO, 26W, 4000K, 3400lm, IP40
- N1 PŘISAZENÉ ANTIPANICKÉ OSVĚTLENÍ LED 1,7W, 1700lm, IP65 S VLASTNÍM BATERIOVÝM ZDROJEM T=60MINUT
- N2 PŘISAZENÉ ANTIPANICKÉ OSVĚTLENÍ LED 2W, 200lm, IP65 S VLASTNÍM BATERIOVÝM ZDROJEM T=60MINUT
- N3 FOTOLUMINISCENČNÍ TABULKA
- PŘEPÍNAČ SÉRIOVÝ NA POVRCH, ŘAZENÍ 5, 10A/250V, IP44
- PS POHYBOVÝ SNÍMAČ, 230V/16A, 180°, IP44
- PS POHYBOVÝ SNÍMAČ, 360°, 10A/250V, IP44
- ZÁSUVKA NA POVRCH 16A/250V, IP44
- ZS ZÁSUVKOVÁ SKŘIŇ, IP44 - ZÁS. 1x 32A/400V
- ZÁS. 1x 16A/400V
- ZÁS. 4x 16A/250V
- ELEKTRICKÝ VÝVOD 230V
- ELEKTRICKÝ VÝVOD 400V

Tabulka místností		
Číslo	Název	Plocha [m ²]
2.01	SKLAD KÓJE Č.1	60,68
2.02	SCHODIŠTĚ	21,55
2.03	VÝTAHOVÁ ŠACHTA	10,5
2.04	MANIPULAČNÍ PROSTOR	31,96
2.05	SKLAD–KÓJE Č.2	67,6
2.06	SKLAD–KÓJE Č.3	46,85
2.07	SKLAD–KÓJE Č.4	49,91

Celková plocha [m²]: 289,05

NEDÍLNOU SOUČÁSTÍ TÉTO VÝKRESOVÉ ČÁSTI DOKUMENTACE JE TECHNICKÁ ZPRÁVA!!!

Tato dokumentace je určena pouze pro stavební řízení (DSP).
V tomto stupni je proveden pouze hrubý návrh a zpracovatel této projektové dokumentace nepřebírá jakékoliv záruky a odpovědnost za případné škody, vzniklé použitím této dokumentace k jiným účelům, než k jakým je určena.

PROJEKT EI POUZE KE STAVEBNÍMU ŘÍZENÍ (DSP)
PROUDOVÁ SOUSTAVA: TN-C-S 3+N+PE 50Hz 230/400V
OCHRANA: AUTOMATICKÉ ODPOJENÍ OD ZDROJE DLE ČSN 33 2000-4-41, ZVÝŠENÁ OCHRANNÝM POSPOJENÍM, PROUDOVÝM CHRÁNIČEM.

ZODPOVĚDNÝ PROJEKTANT	VYPRACOVAL	STAVO THERM PROJEKCE	
KAREL SVOBODA	RADEK ZDRAŽIL		
OBEC: HAVLÍČKŮV BROD	KRAJ: VYSOČINA		
INVESTOR: Technické služby Havlíčkův Brod,Na Valech 3525,58001 H.Brod		STUPEŇ:	DSP
Revitalizace areálu Technických služeb U Cihláře,H.Brod SO.703 SKLAD MATERIÁLU+ SO.704 VÝSTAVBA NOVÝCH GARÁŽÍ PRO TNV D.1.2.3 ELEKTROINSTALACE		DATUM:	06/2025
		ZAK.ČÍSLO:	ZK25/23
		MĚŘITKO:	Č.V.
VÝKRES: Půdorys 2.NP_Elektroinstalace		1:100	703–D.1.2.3.3