



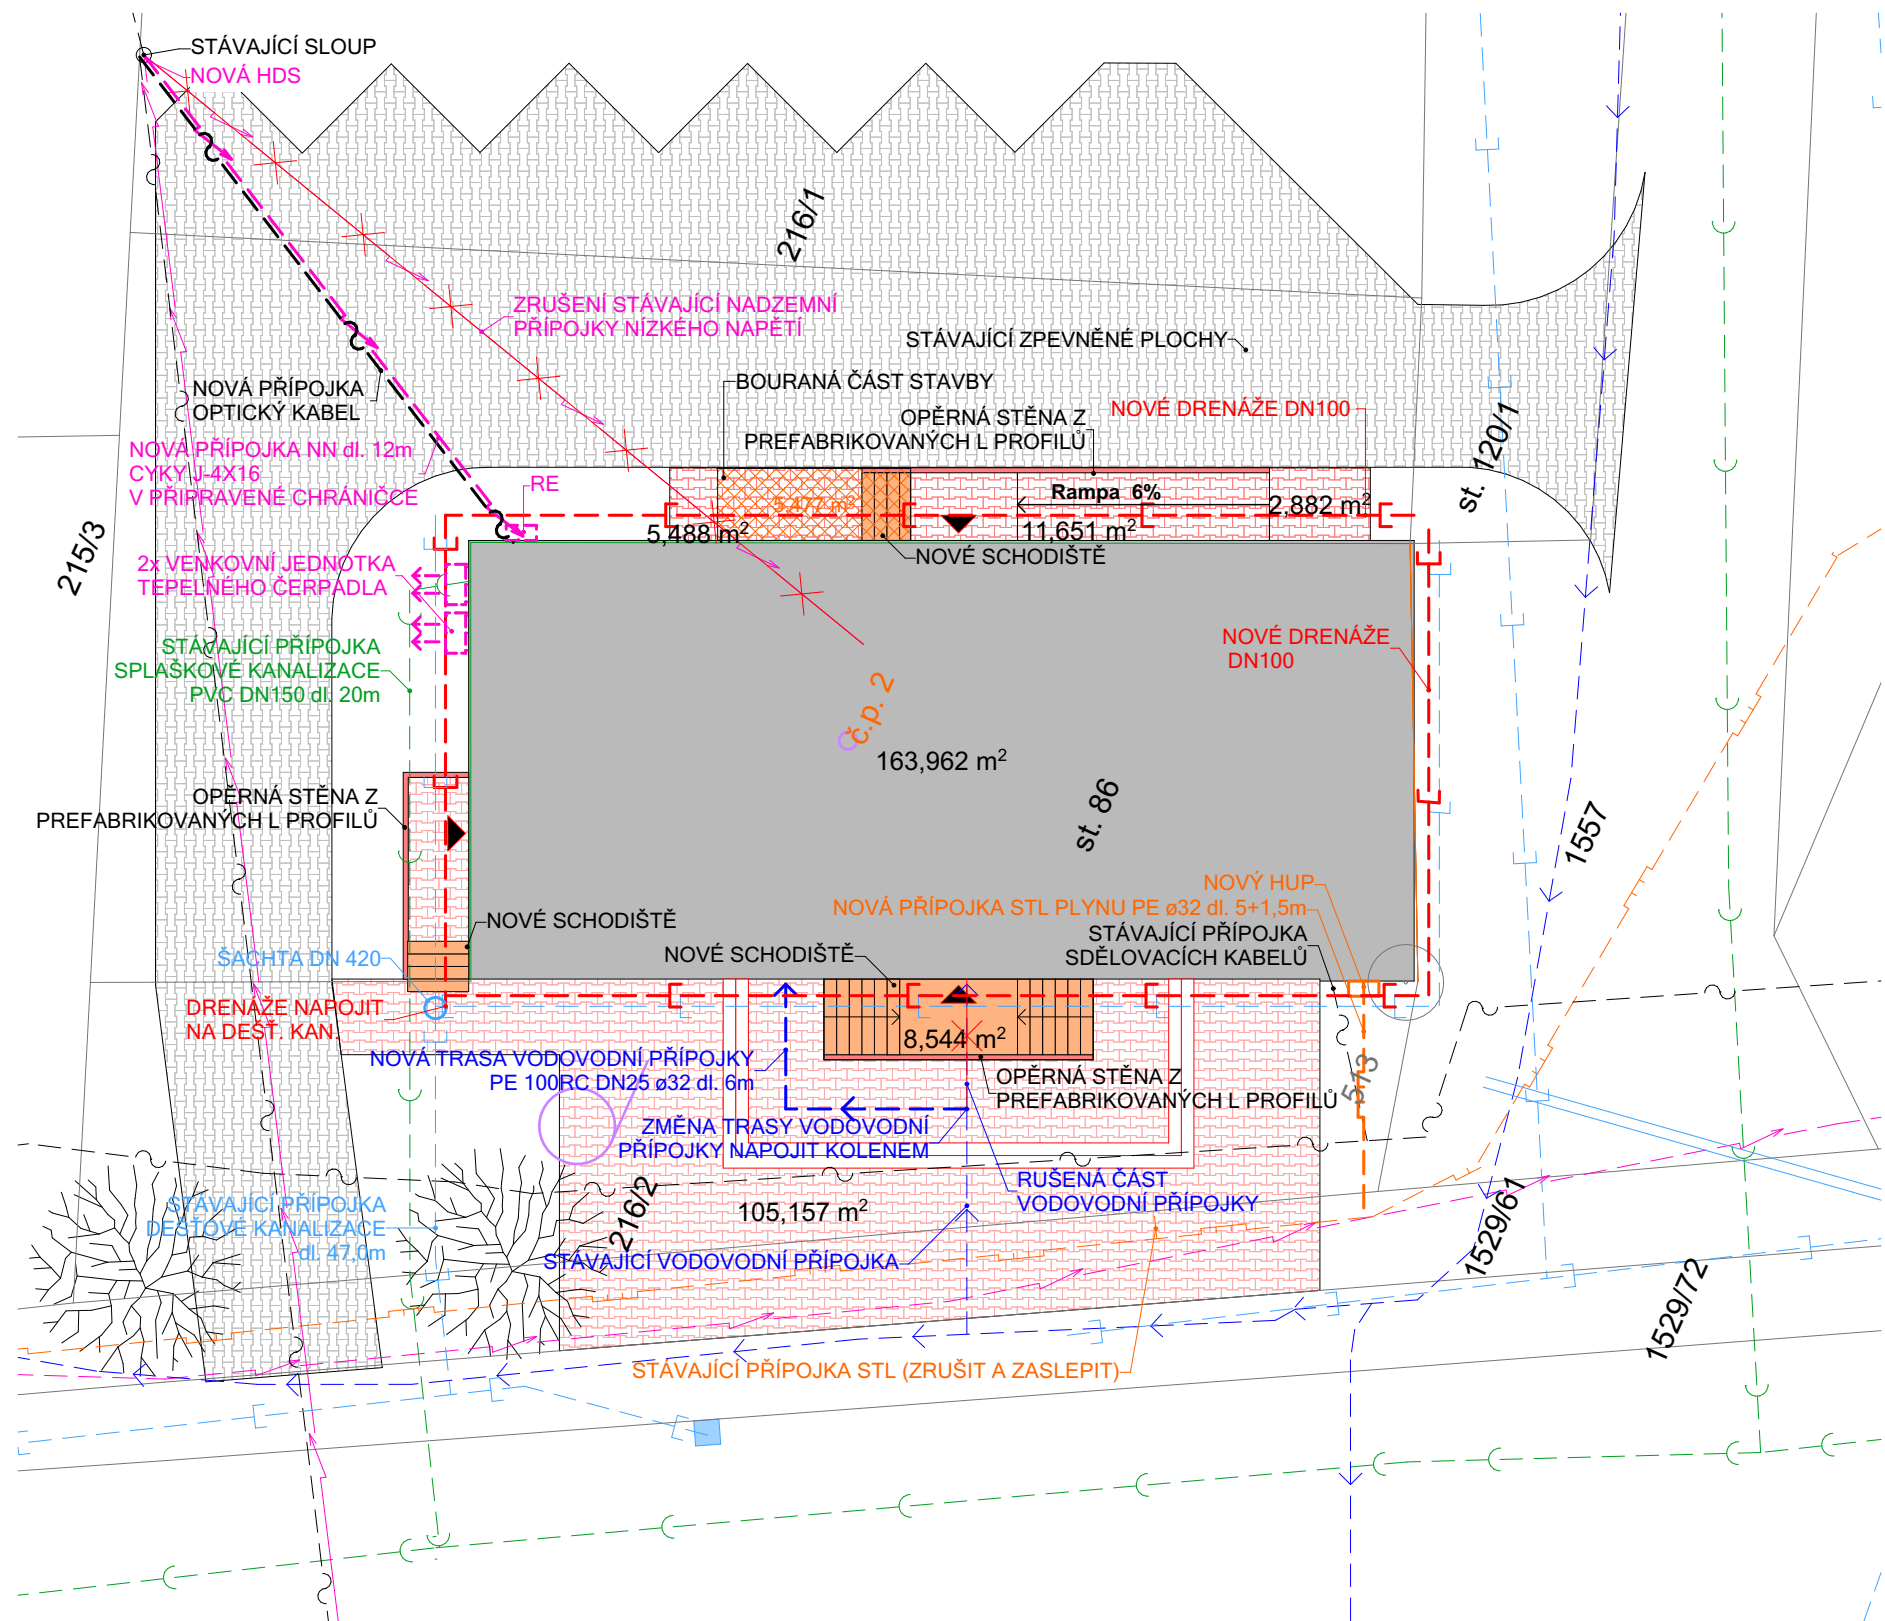

LEGENDA

- STÁVAJÍCÍ OBJEKTY (OBJEKT č.p.2)
- NOVÉ OBJEKTY (SCHODIŠTĚ)
- NOVÉ OBJEKTY (PREFABRIKOVANÉ OPĚRNÉ STĚNY)
- BOURANÉ OBJEKTY
- STÁVAJÍCÍ ZPEVNĚNÉ PLOCHY
- NOVÉ ZPEVNĚNÉ PLOCHY
- VODOVOD - STÁVAJÍCÍ
- VODOVOD - NOVÝ
- SPLAŠKOVÁ KANALIZACE - STÁVAJÍCÍ
- DEŠŤOVÁ KANALIZACE - STÁVAJÍCÍ
- DEŠŤOVÁ KANALIZACE - NOVÁ
- NOVÉ DRENÁŽE DN 100
- VEDENÍ NN PODZEMNÍ - STÁVAJÍCÍ
- VEDENÍ NN NADZEMNÍ - STÁVAJÍCÍ
- VEDENÍ SDĚLOVACÍCH KABELŮ PODZEMNÍ - STÁVAJÍCÍ
- VEDENÍ SDĚLOVACÍCH KABELŮ NADZEMNÍ - STÁVAJÍCÍ
- PLYNOVOD STL - STÁVAJÍCÍ
- PLYNOVOD STL - NOVÉ

Pozn.:
-přeložka vodovodní a plynovodní přípojky je na samostatné situaci v dokumentaci objektů č. výkr. D.1.301

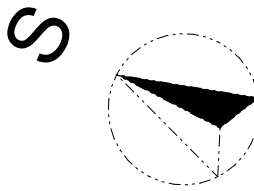

Přístavba, nástavba a stavební úpravy Životice u Nového Jičína č.p.2		Tel. 556749288 GSM 731450100 www.kudelka.cz	ING. ARCH. TOMÁŠ KUDELKA
INVESTOR	OBEC ŽIVOTICE U NOVÉHO JIČÍNA	#ČProj	
VYPRACOVAL	Ing. arch. Tomáš Kudělka		
PROJEKT	Kudělka s.r.o. IČO: 278 35 511 Ing. Arch. Tomáš Kudělka, Kunín 104, 742 53 Kunín	03.02.2021	
OBSAH	SITUACE	M 1:150 D.1.1.1	