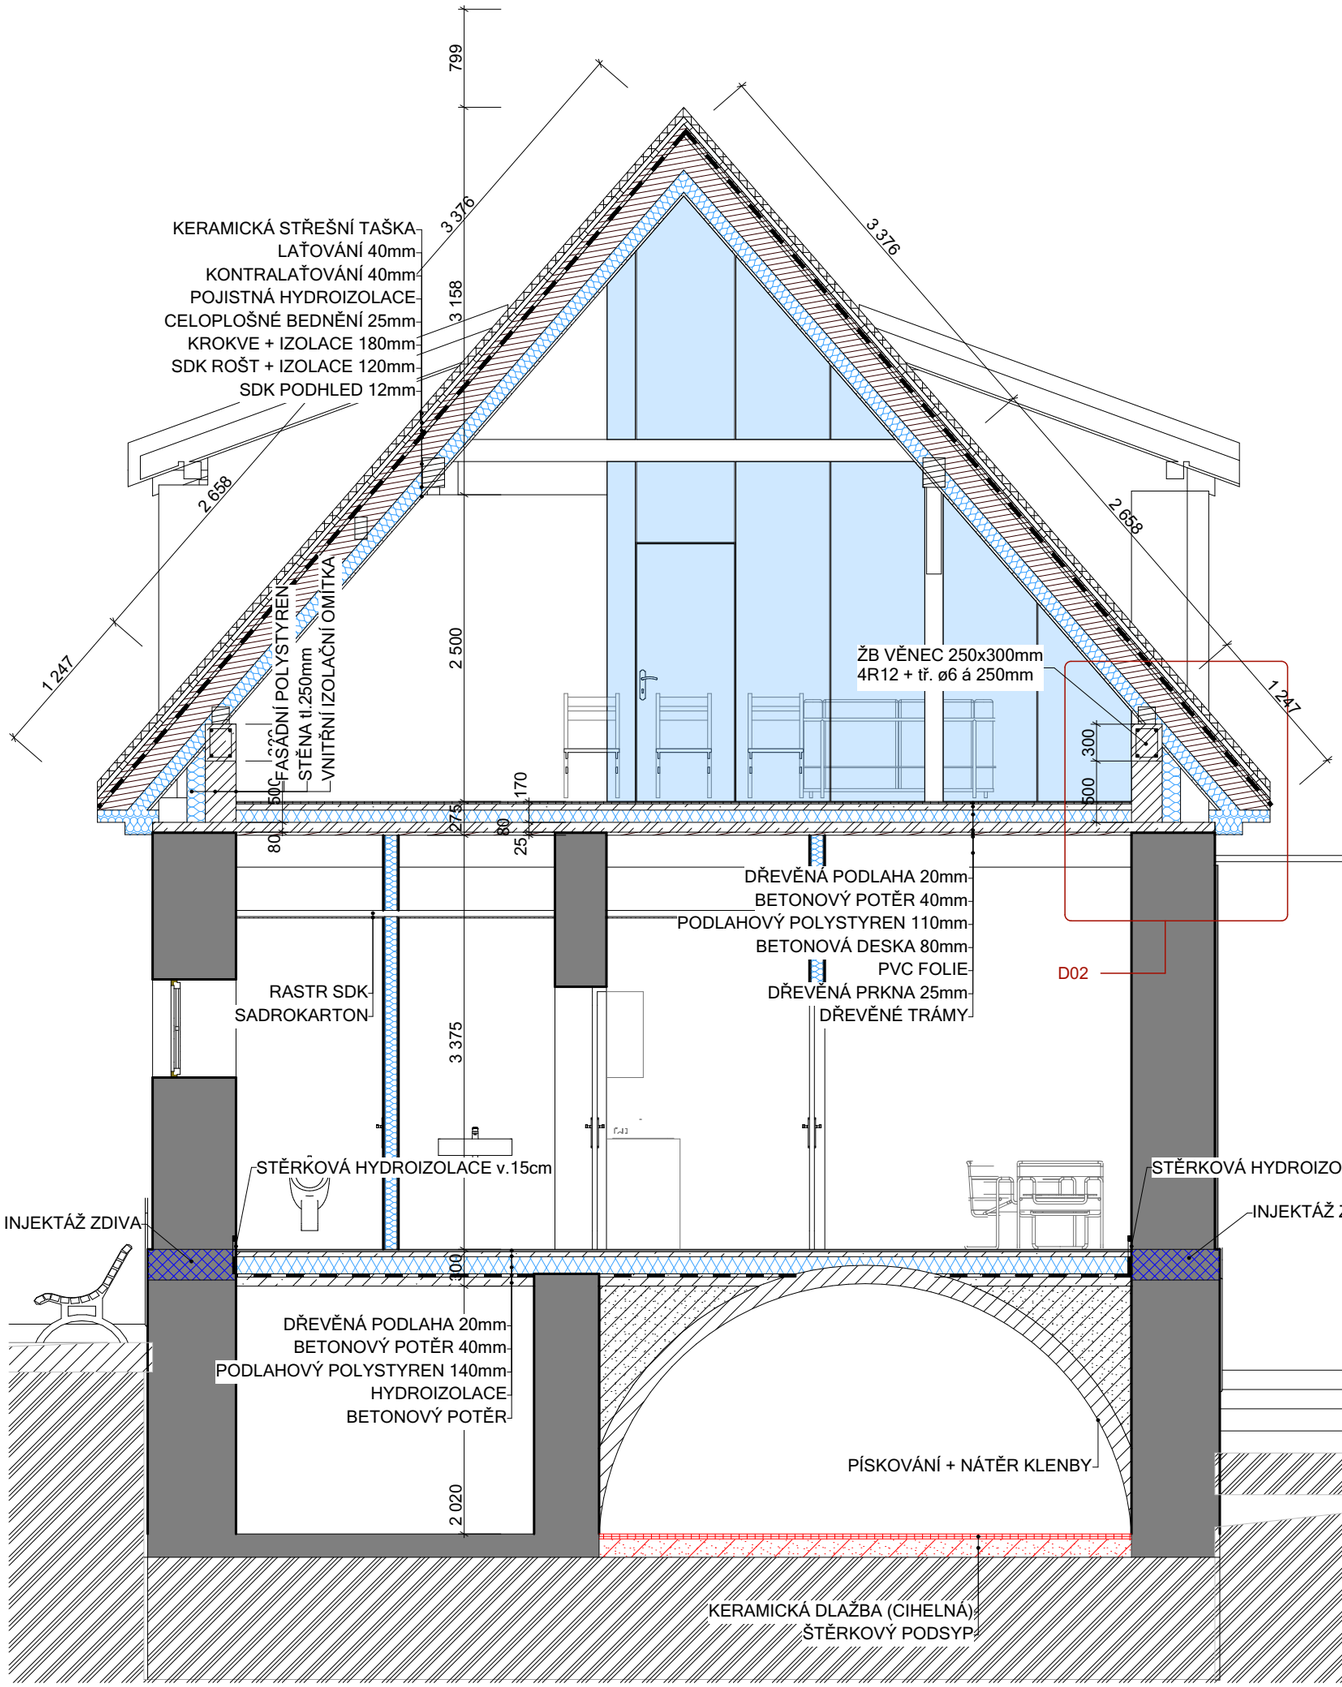

LEGENDA MATERIÁLŮ

- STÁVAJÍCÍ ZDĚNÉ KONSTRUKCE
- ZEMINA NASYPANÁ
- ZEMINA PŮVODNÍ
- ŠTĚRK
- KERAMICKÁ TVÁRNICE POROTHERM
- BETON C20/25
- BETONOVÉ TVAROVKY ZTRACENÉHO BEDNĚNÍ
- DŘEVĚNÉ KONSTRUKCE ŘEZIVO C24
- PEVNÁ TEPELNÁ IZOLACE
- TEPELNÁ IZOLACE - POLYSTYREN
- TEPELNÁ IZOLACE - MINERÁLNÍ VLNA
- HYDROIZOLACE

DETAIL NADEZDÍVKY D02 - M 1:15

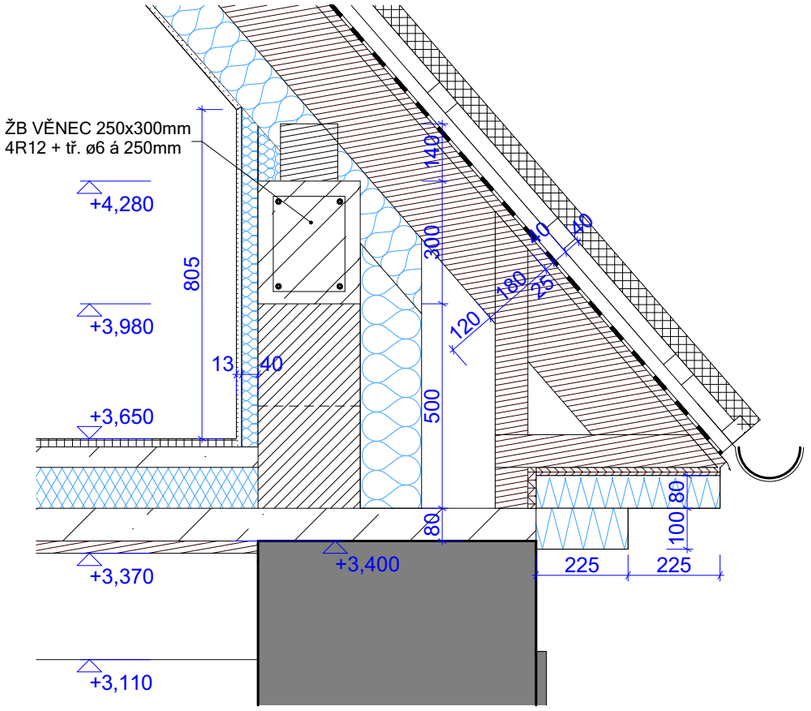

Přístavba, nástavba a stavební úpravy Životice u Nového Jičína č.p.2		Tel. 556749288 GSM 731450100 www.kudelka.cz	ING.ARCH. TOMÁŠ KUDĚLKA
INVESTOR	OBEC ŽIVOTICE U NOVÉHO JIČÍNA	#ČProj	
VYPRACOVAL	Ing. arch. Tomáš Kudělka		
PROJEKT	Kudělka s.r.o. IČO: 278 35 511 Ing. Arch. Tomáš Kudělka, Kunín 104, 742 53 Kunín	03.02.2021	
OBSAH	ŘEZ B2-B2	M 1:50	D.1.1.11