



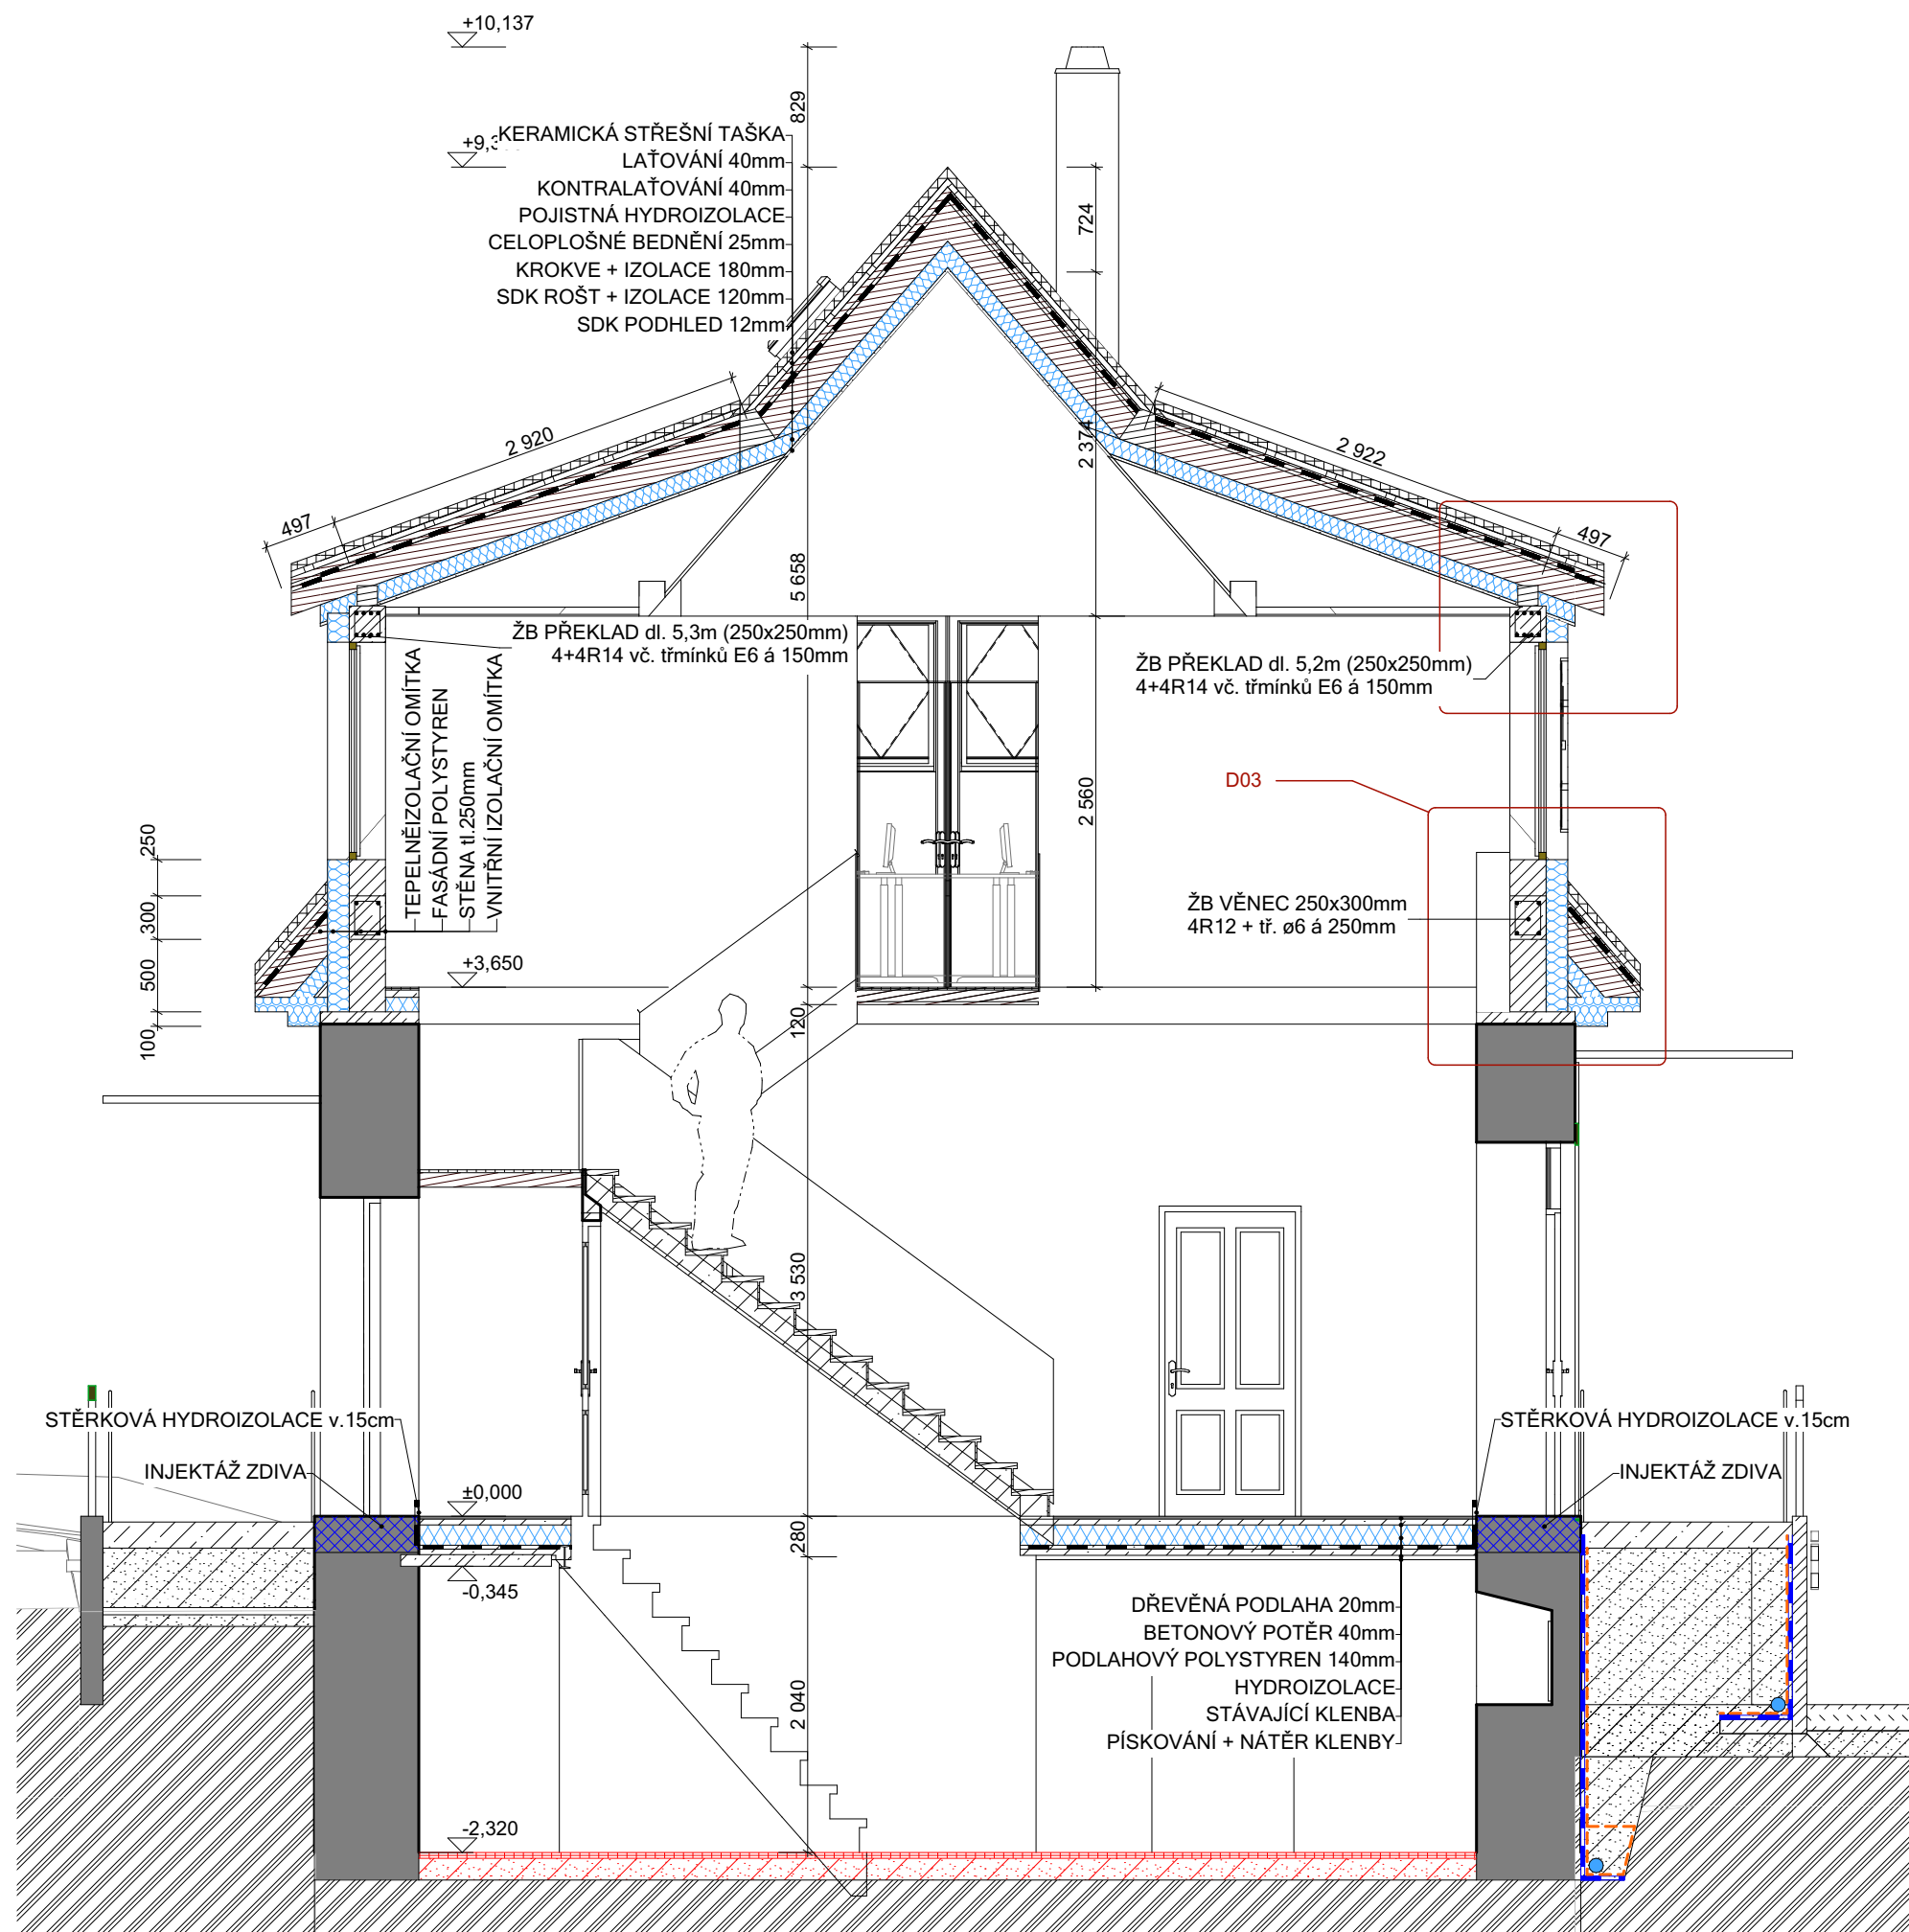

LEGENDA MATERIÁLŮ

STÁVAJÍCÍ ZDĚNÉ KONSTRUKCE	
ZEMINA NASYPANÁ	
ZEMINA PŮVODNÍ	
ŠTĚRK	
KERAMICKÁ TVÁRNICE POROTHERM	
BETON C20/25	
BETONOVÉ TVAROVKY ZTRACENÉHO BEDNĚNÍ	
DŘEVĚNÉ KONSTRUKCE ŘEZIVO C24	
PEVNÁ TEPELNÁ IZOLACE	
TEPELNÁ IZOLACE - POLYSTYREN	
TEPELNÁ IZOLACE - MINERÁLNÍ VLNA	
HYDROIZOLACE	

DETAIL NADEZDÍVKY U VIKÝŘE D03

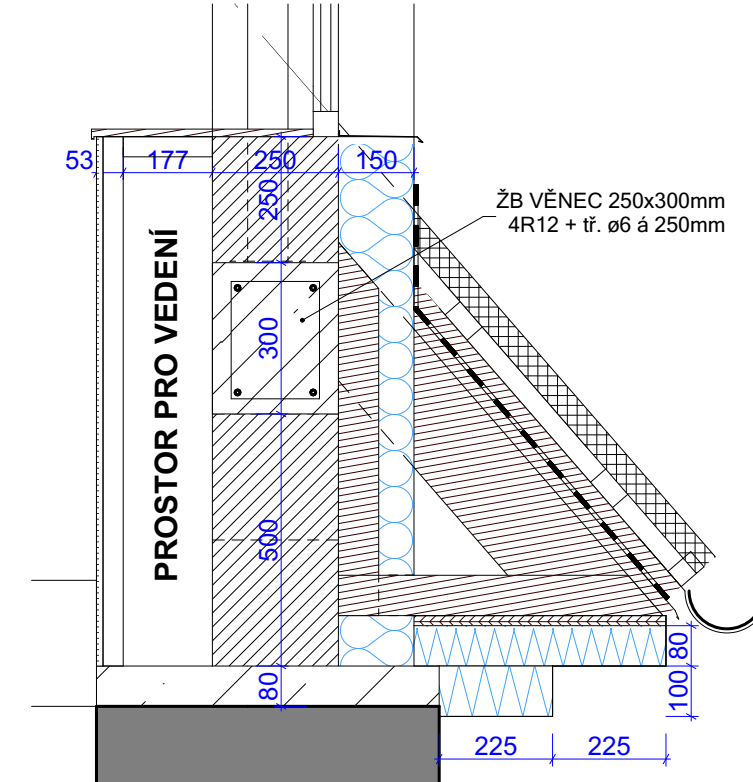

Přístavba, nástavba a stavební úpravy Žitovice u Nového Jičína č.p.2		Tel. 556749288 GSM 731450100 www.kudelka.cz	#ČProj
INVESTOR	OBEC ŽITOVICE U NOVÉHO JIČÍNA		
VYPRACOVAL	Ing. arch. Tomáš Kudělka		03.02.2021
PROJEKT	Kudělka s.r.o. IČO: 278 35 511 Ing. Arch. Tomáš Kudělka, Kunín 104, 742 53 Kunín		
OBSAH	ŘEZ B3-B3	M 1:50	D.1.1.12

ING. ARCH.
TOMÁŠ KUDELKA