




ZÁPADNÍ POHLED

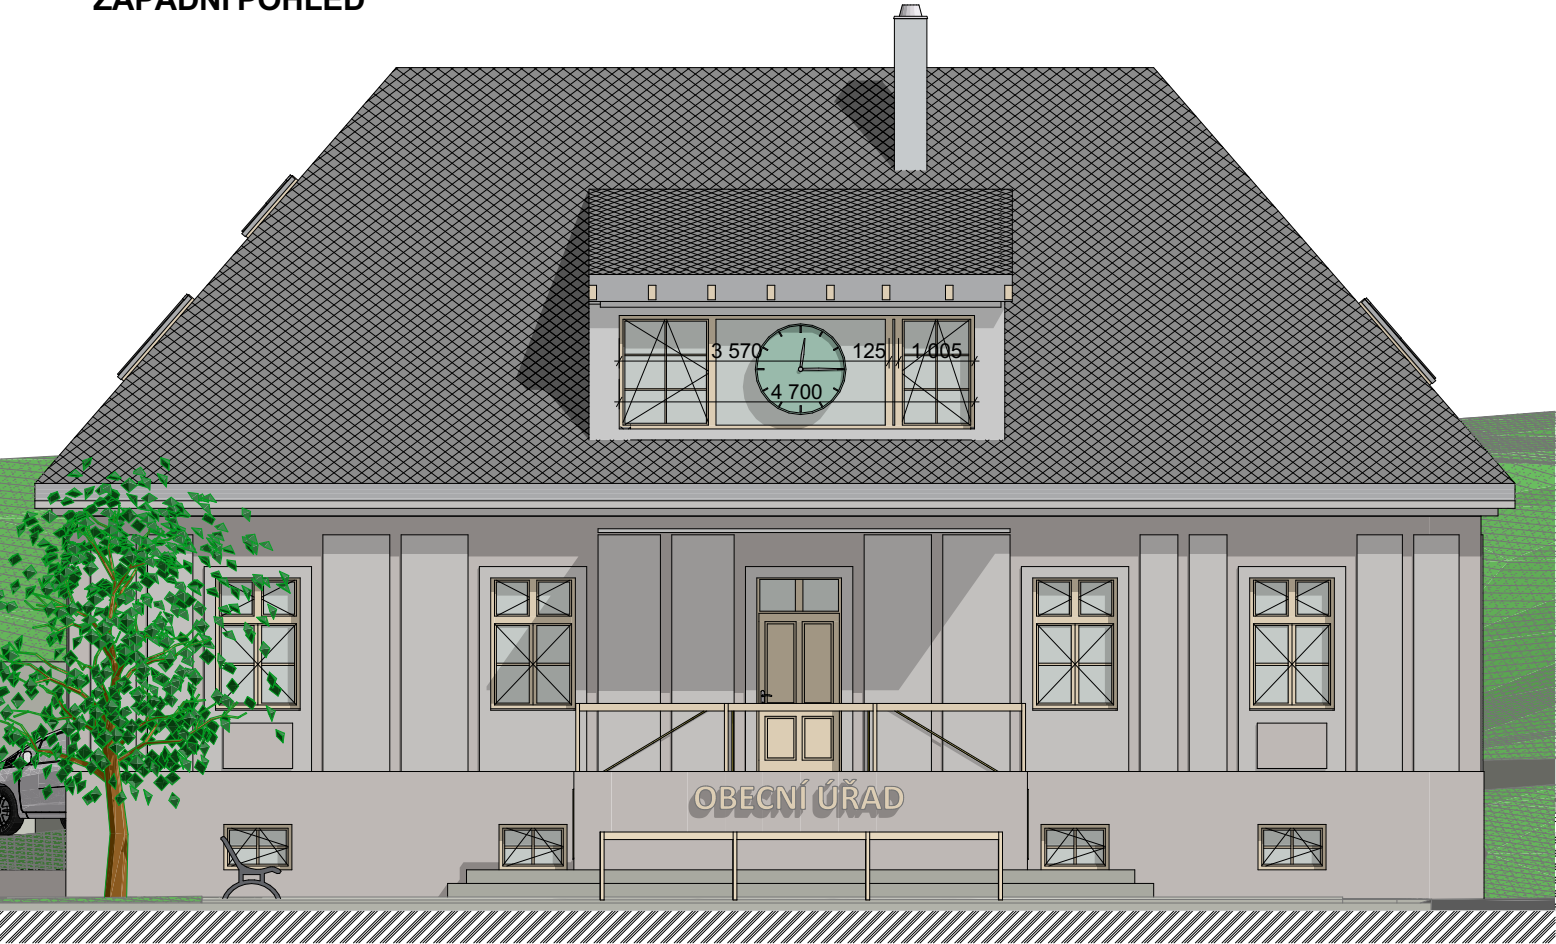


VÝCHODNÍ POHLED

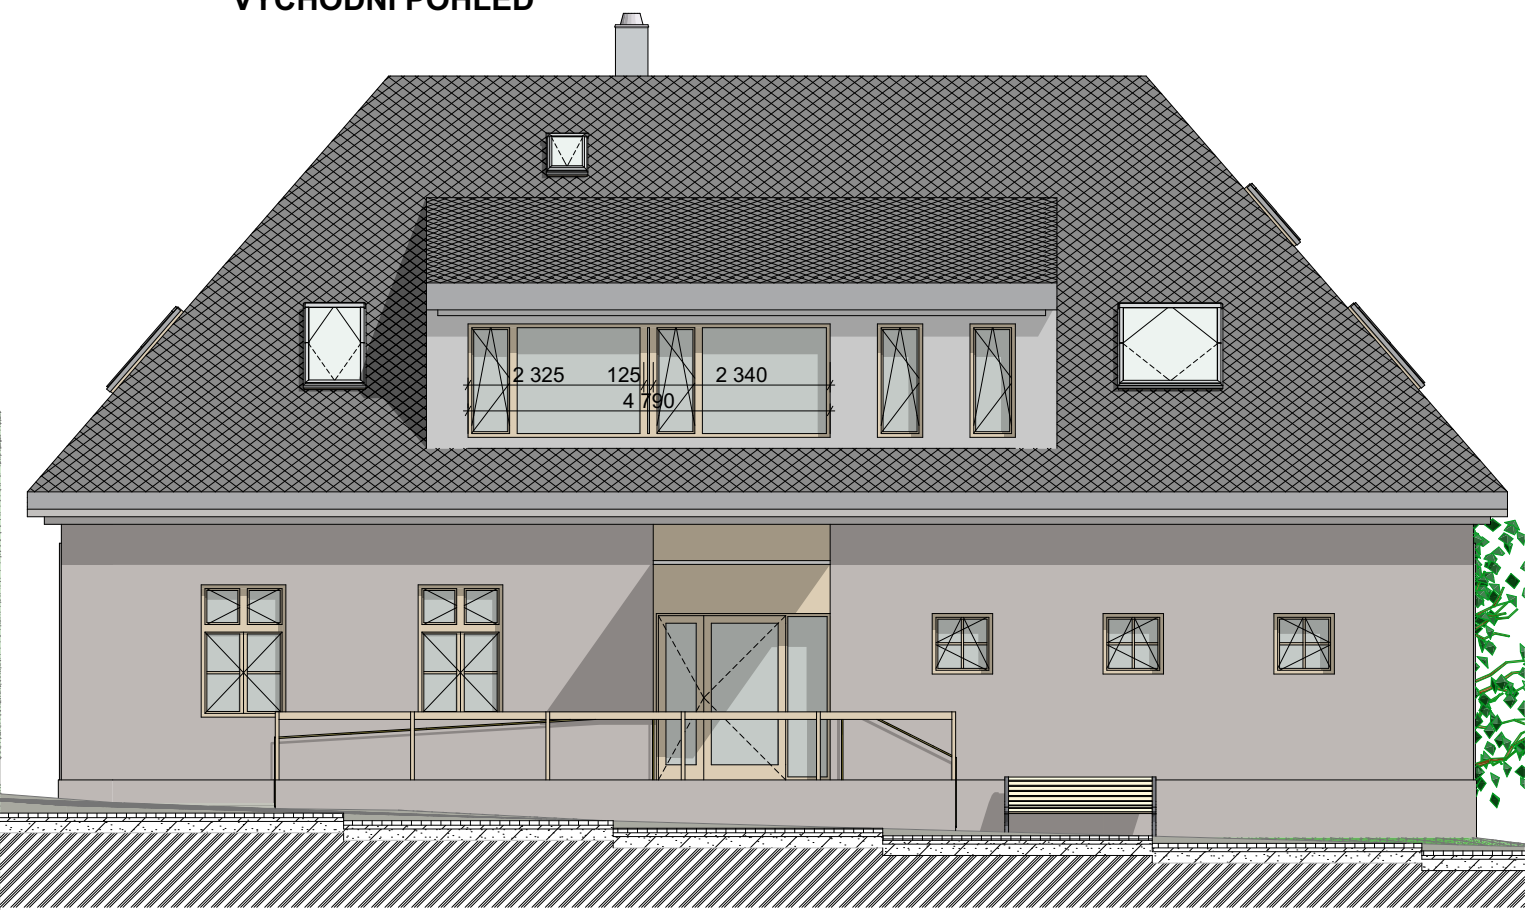

SEVERNÍ POHLED

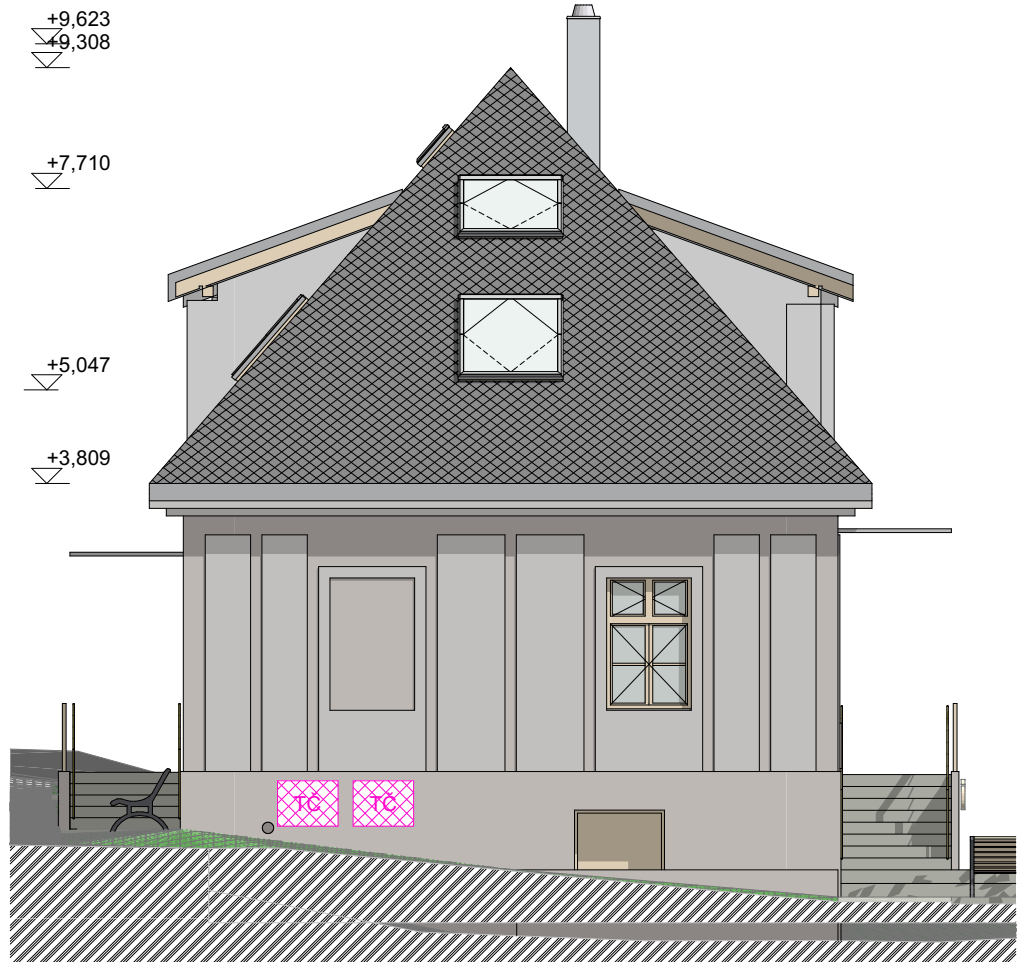

JIŽNÍ POHLED

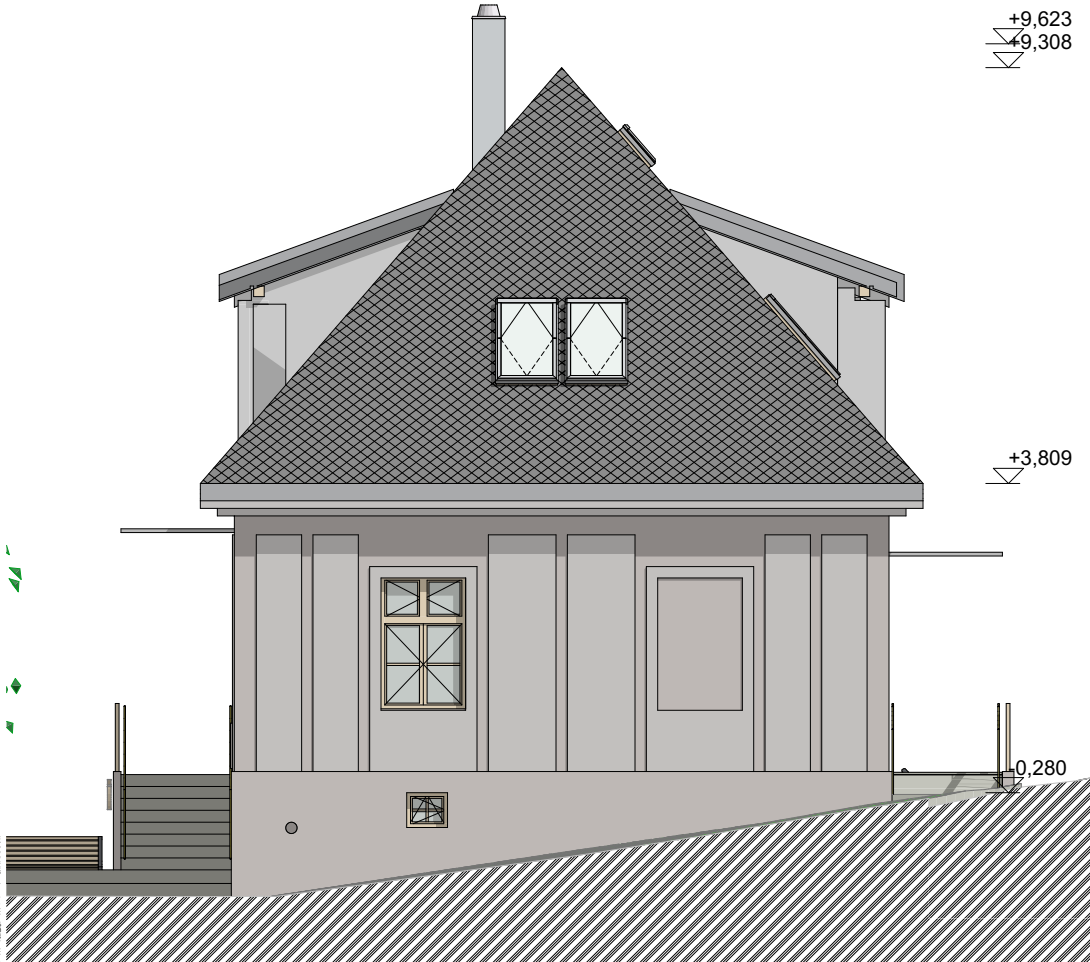

STŘECHA - KERAMICKÁ STŘEŠNÍ KRYTINA
FASÁDA - SANAČNÍ HYDROFOBNI KAPILÁRNĚ
OTEVŘENÝ SYSTÉM
SOKL - SANAČNÍ HYDROFOBNI KAPILÁRNĚ
OTEVŘENÝ SYSTÉM
OKNA - DŘEVĚNÁ S TROJSKLEM / DŘEVĚNÁ KASTLOVÁ
STR. OKNA - CELODŘEVĚNÁ S TROJSKLEM
DVEŘE - DŘEVĚNÉ PLNÉ / DŘEVĚNÉ S BEZPEČNOSTNÍM ZASKLENÍM

Přístavba, nástavba a stavební úpravy Životice u Nového Jičína č.p.2			Tel. 556749288 GSM 731450100 www.kudelka.cz	ING. ARCH. TOMÁŠ KUDELKA
INVESTOR	OBEC ŽIVOTICE U NOVÉHO JIČÍNA		#ČProj	
VYPRACOVAL	Ing. arch. Tomáš Kudělka		03.02.2021	
PROJEKT	Kudělka s.r.o. IČO: 278 35 511 Ing. Arch. Tomáš Kudělka, Kunín 104, 742 53 Kunín			
OBSAH	POHLEDY		M 1:100 D.1.1.13	