


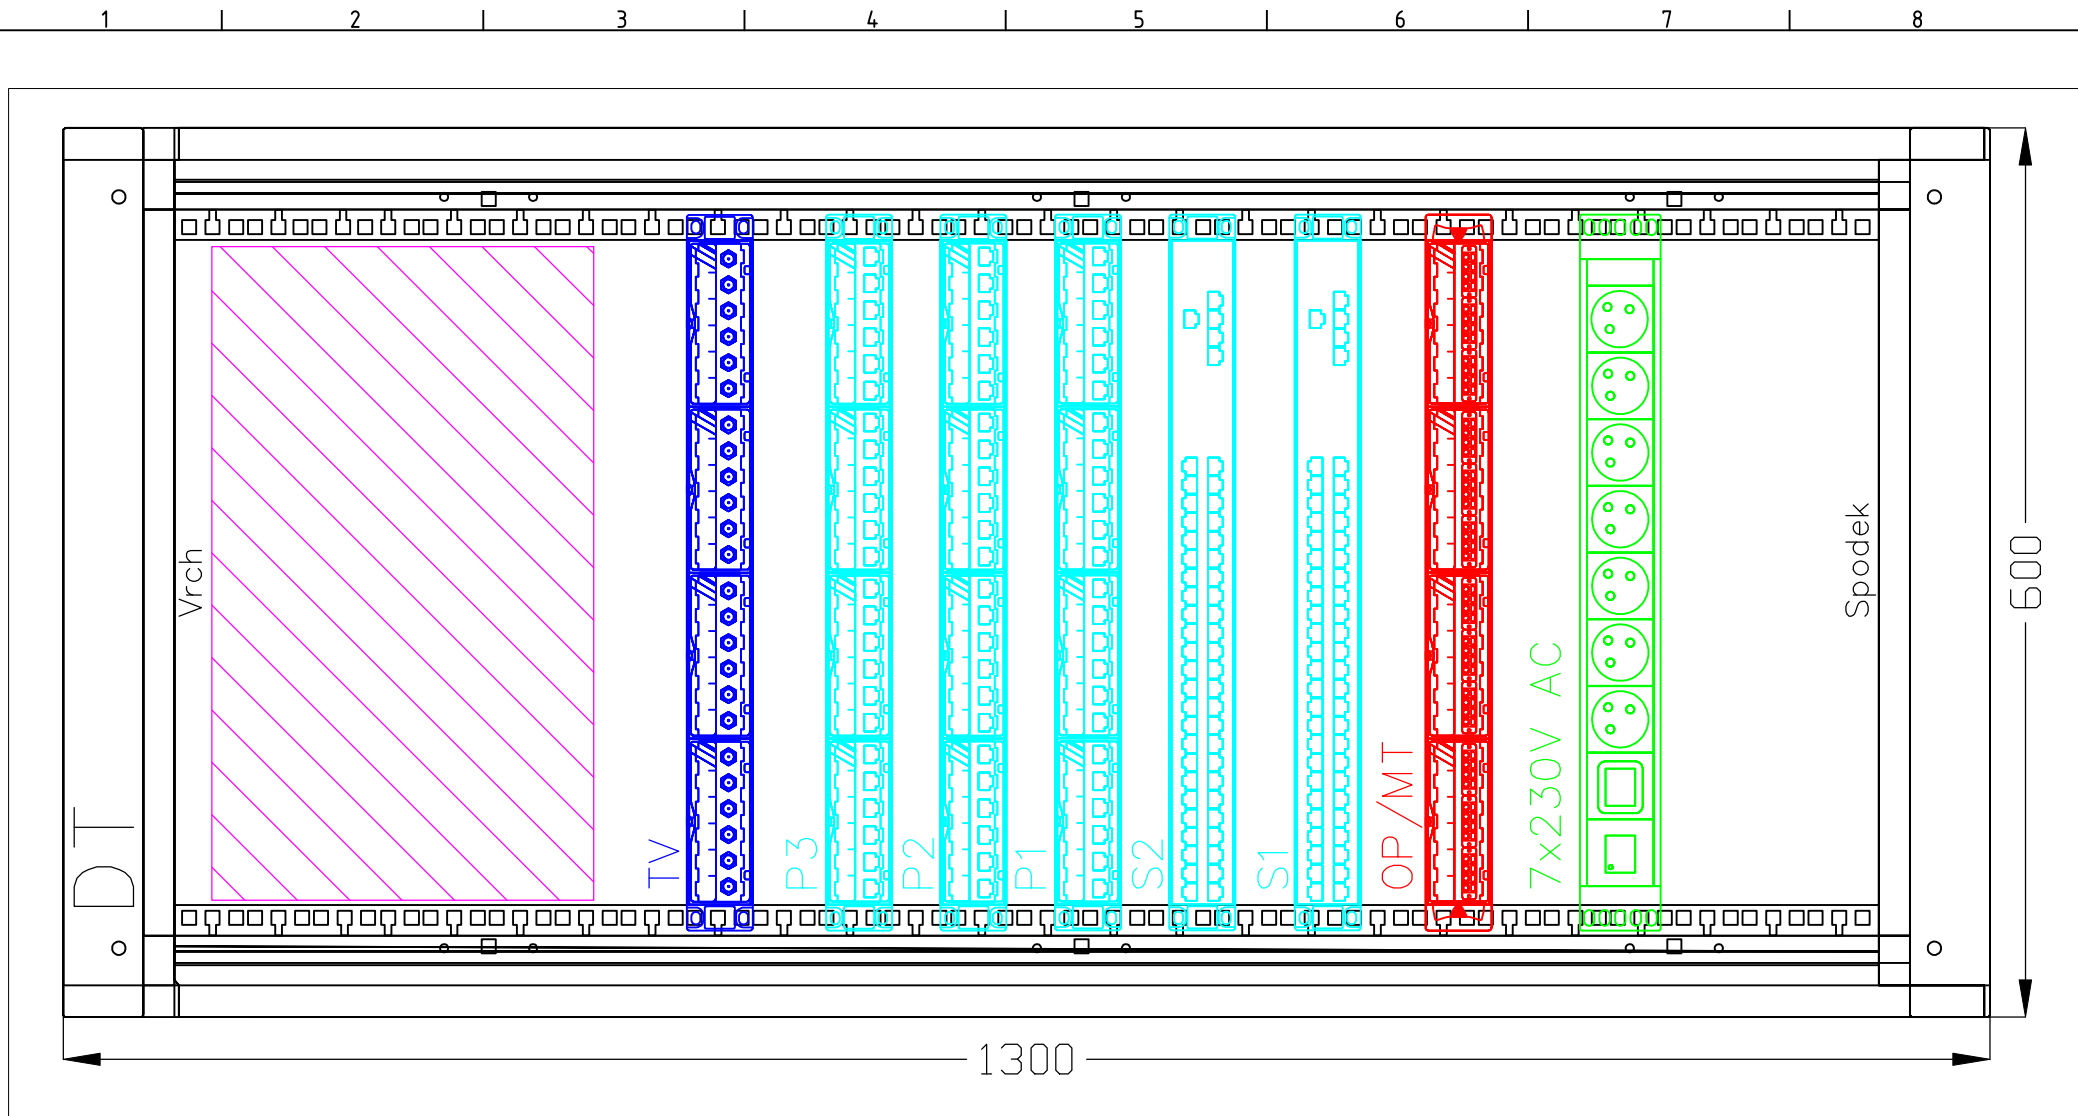

DT – Skříň RMA-27-A66-CAX-A1 (1300x600x600mm)

Rozvody 230V AC s SDP T3 > RAB-PD-X11-A1

OP/MT > Převodník optika/metalika > dodavatel 4M Rožnov s.r.o.

S1 > Switch > GS-4210-48T4S, 48x10/100/1G+4x1Gb SFP,MNG

S2 > Switch > GS-4210-48T4S, 48x10/100/1G+4x1Gb SFP,MNG

P1 > Patch panel > Solarix 24xRJ45 cat 5e STP, 1U SX5W-STP-BK

P2 Patch panel > Solarix 24xRJ45 cat 5e STP, 1U SX5W-STP-BK

P3 > Patch panel > Solarix 24xRJ45 cat 5e STP, 1U SX5W-STP-BK

TV > Panel 24x F-konektory – pro koax kabely (příprava pro TV rozvod)

Volný prostor > vymezeno pro zařízení dodavatele CCTV a PZS (DEFENDIT SYSTEMS s.r.o.)

Vypracoval designer	Jakub Marek	Vedoucí střediska division leader	Jan Doležal	Zpracoval developed	GB ELEKTROSERVIS spol. s r.o.		
Odpovědný projektant EZ HIP / senior designer	Stavba - Kudělka s.r.o., Kunín 104, 742 53 Kunín Elektro - Jan Doležal, GB ELEKTROSERVIS, spol. s r.o.			GB ELEKTROSERVIS, spol. s r.o. Rybníčky 247/26, 741 01 Nový Jičín www.gbelektroservis.cz / 556 709 532			
Investor contracting authority	Obec Životice u Nového Jičína			Datum date	02/2020	Zakázka commission	09-2020
Místo stavby / projektu building site	Životice u Nového Jičína, č.p. 2			Stupeň PD project stage	DPS	Měřítko scale	1x44
Akce project	Přístavba, nástavba a stavební úpravy Životice u Nového Jičína č.p.2			Číslo výkresu annex number	13 / 09-2020		
Název výkresu drawing title	Rozmístění zařízení v rozváděči DT						