

V Rožnově pod Radhoštěm 24. 1. 2020

4M ROŽNOV spol. s r.o.

ISO9001:2015

KABELOVÉ ROZVODY – TELEKOMUNIKACE

člen mediální skupiny DWP

Videčská 473, ROŽNOV p.R, 756 61

IČO: 45195579, DIČ: CZ45195579

tel: 603 451 222, fax: 571 626 345

e mail: info@4mroznov.cz

Architektonická kancelář
Ing. arch. Tomáš Kudělka
Kunín 104
742 53 KUNÍN

Věc: vyjádření o existenci kabelů systémů TKR Životice u N. J.

V katastrálním území Životice u N.J. na parcelách zasažených stavebním záměrem: STAVEBNÍ ÚPRAVY OBJEKTU ŽIVOTICE U NOVÉHO JIČÍNA Č.P.2 se **NACHÁZÍ** metalické podzemní a optické nadzemní sítě systému TKR Životice u N.J., které jsou ve správě firmy 4M Rožnov spol. s r.o.

Podzemní síť TKR Životice u N.J. se nachází v přípoloží s kabely Cetin.

Nadzemní optická síť se nachází v podvěsu po sloupech ČEZ.

Poloha sítí je zakreslena do přiloženého snímku a zvýrazněna žlutě a červeně.

POŽADAVEK:

1/ Vzhledem k možnosti střetu při provádění stavebního záměru požadujeme vytýčení stávajících sítí v místě předpokládaného střetu. Pro vytýčení volejte 3 dny předem: 603451222 nebo 603255372 nebo 571626345.

2/ Při provádění záměru investora žádáme postupovat tak, aby nedošlo k poškození stávajících kabelů TKR Životice u N.J.

3/ Pokud dojde k odkrytí stávajících telekomunikačních kabelů sítí, požadujeme před zakrytím vizuelní kontrolu způsobu zakrytí a ochrany. Pro splnění tohoto požadavku volejte: 603451222 nebo 603255372 nebo 571626345.

4/ Před záhozem v zemi takto odkrytých kabelů je potřeba obnovit pískové lože v kynetě a dodatečné překrytí výstražnou folií. Dodatečný zásyp s hutněním po vrstvách

5/ Budovu čp.2 budoucího obecního úřadu je možno připojit k stávající optické síti TKR MIS Životice u N.J. pod zemí umístěnou chráničkou ze sloupu ČEZ NNK viz. přiložený snímek.

Toto vyjádření je vydáno pro Územní souhlas a Stavební povolení.

Souhlasíme s vydáním územního souhlasu a stavebního povolení.

Toto vyjádření platí pro správu a ochranu sítí TKR Životice u N.J. jeden rok od data vydání.

razítko, podpis

Roudný Pavel
Za firmu 4M Rožnov spol. s r.o.
Provozovatel a správce sítě Životice u N.J.



ZE SLOUPU NIK ČEZ PODZEMNÍ PŘÍPOJ CHRÁNICÍM HDPE 40/3,5
 (DO KTERÉ PŘÍPOJ ZATÁHNOU? OPTICKÝ KABEL PRO OM ZE ŠKOLKY)
 METALICKÝ KABEL PŘÍMO Z H.S. VE ŠKOLCE


LEGENDA

- STÁVAJÍCÍ OBJEKTY (OBJEKT č. 1)
- NOVÉ OBJEKTY
- BOURANÉ OBJEKTY
- STÁVAJÍCÍ ZPEVNĚNÉ PLOCHY
- NOVÉ ZPEVNĚNÉ PLOCHY
- VODOVOD - STÁVAJÍCÍ
- VODOVOD - NOVÝ
- SPLASKOVÁ KANALIZACE - STÁVAJÍCÍ
- DEŠŤOVÁ KANALIZACE - STÁVAJÍCÍ
- DEŠŤOVÁ KANALIZACE - NOVÁ
- VEDENÍ NN PODZEMNÍ - STÁVAJÍCÍ
- VEDENÍ NN NADZEMNÍ - STÁVAJÍCÍ
- VEDENÍ SDELOVACÍCH KABELL
- VEDENÍ SDELOVACÍCH KABELL
- PLYNOVOD STL - STÁVAJÍCÍ
- PLYNOVOD STL - NOVÝ
- OPLOČENÍ - STÁVAJÍCÍ

ROŽNOV spol. s r.o.
 IČ: 45195579, DIČ: CZ45195579
 Všecká ul. 473, 752 01 Rožnov p.R.
 Tel./FAX: +420 581 626 345

24. 1. 2020

STÁVAJÍCÍ PODZEMNÍ SÍT
 TRZ ŽIVOTICE U N.J.
 (ZAKRESLENO SPRÁVCE)

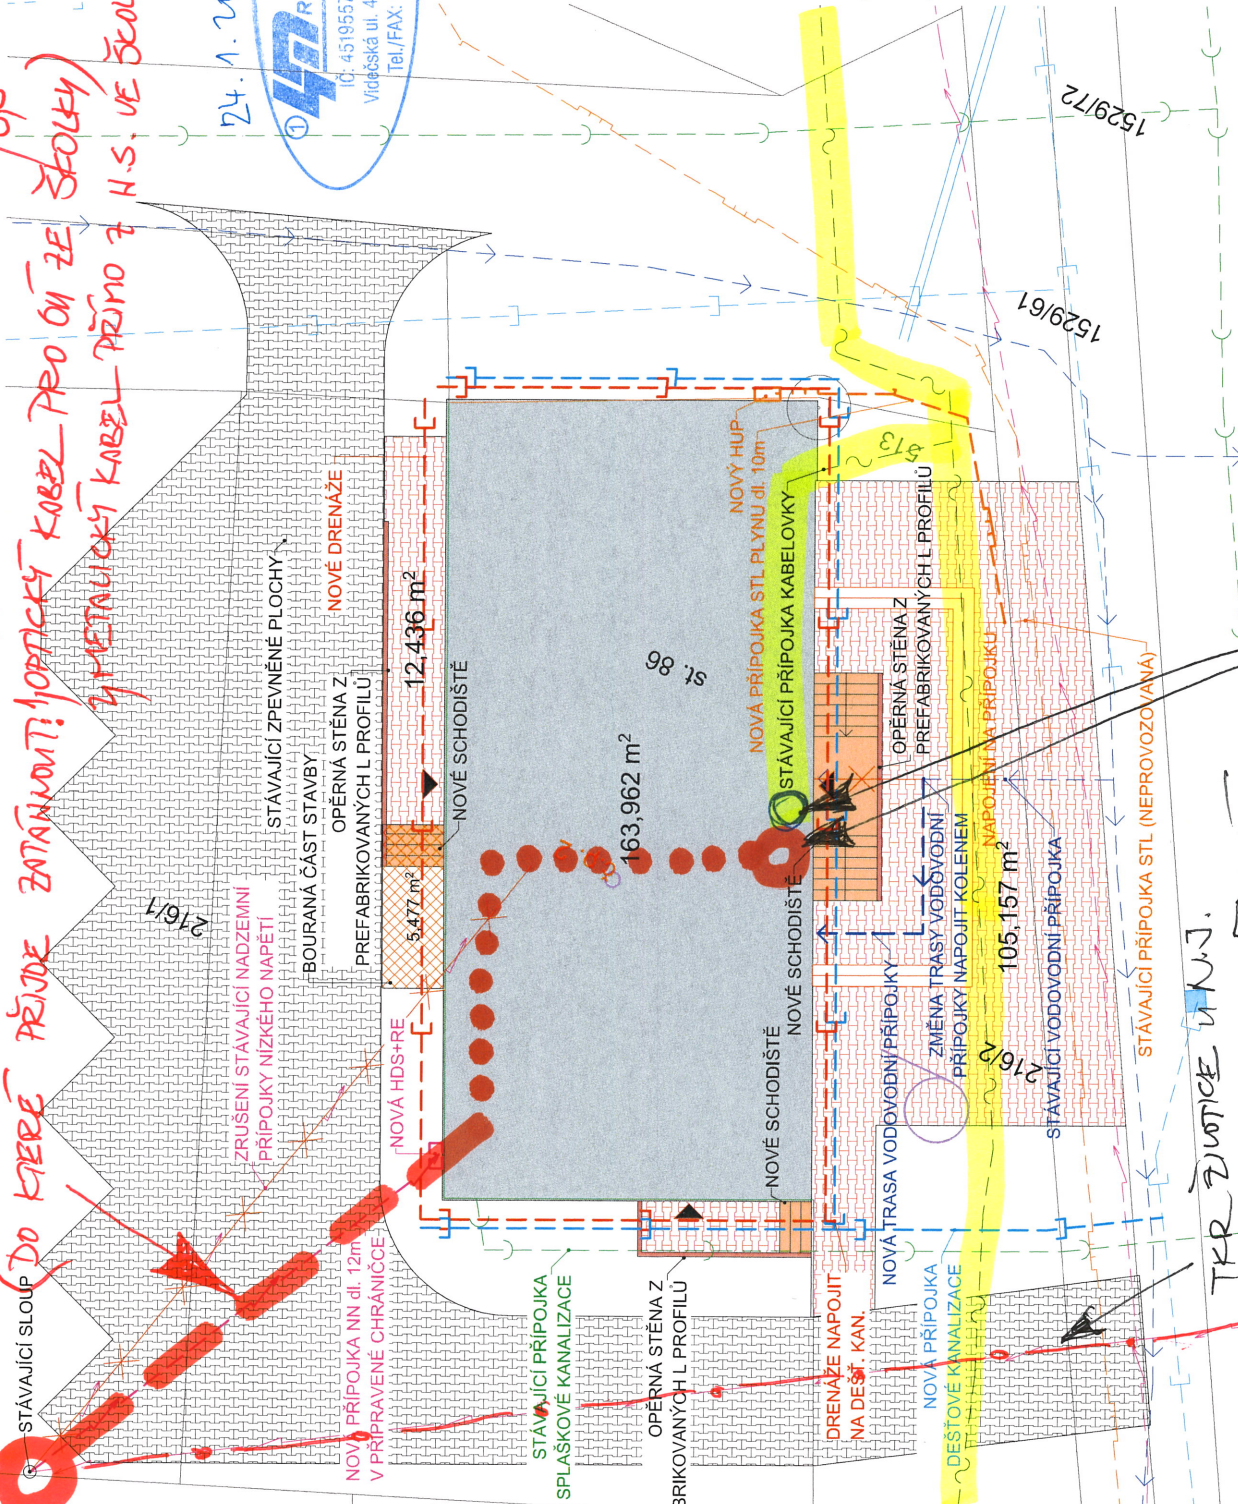

TRZ ŽIVOTICE U N.J.
 OPTICKÝ KABEL ZAKRESLEN
 PO SLOUPECH NIK ČEZ

2. NP SEŘEŽOVNA - OPTICKÝ A VĚTRACÍ KABEL TRZ ŽIVOTICE U N.J.