


KOAXIALNI POTRUBI
 Ø80/125
 PLYN KOTEL WOLF
 KU3/4² PLYN

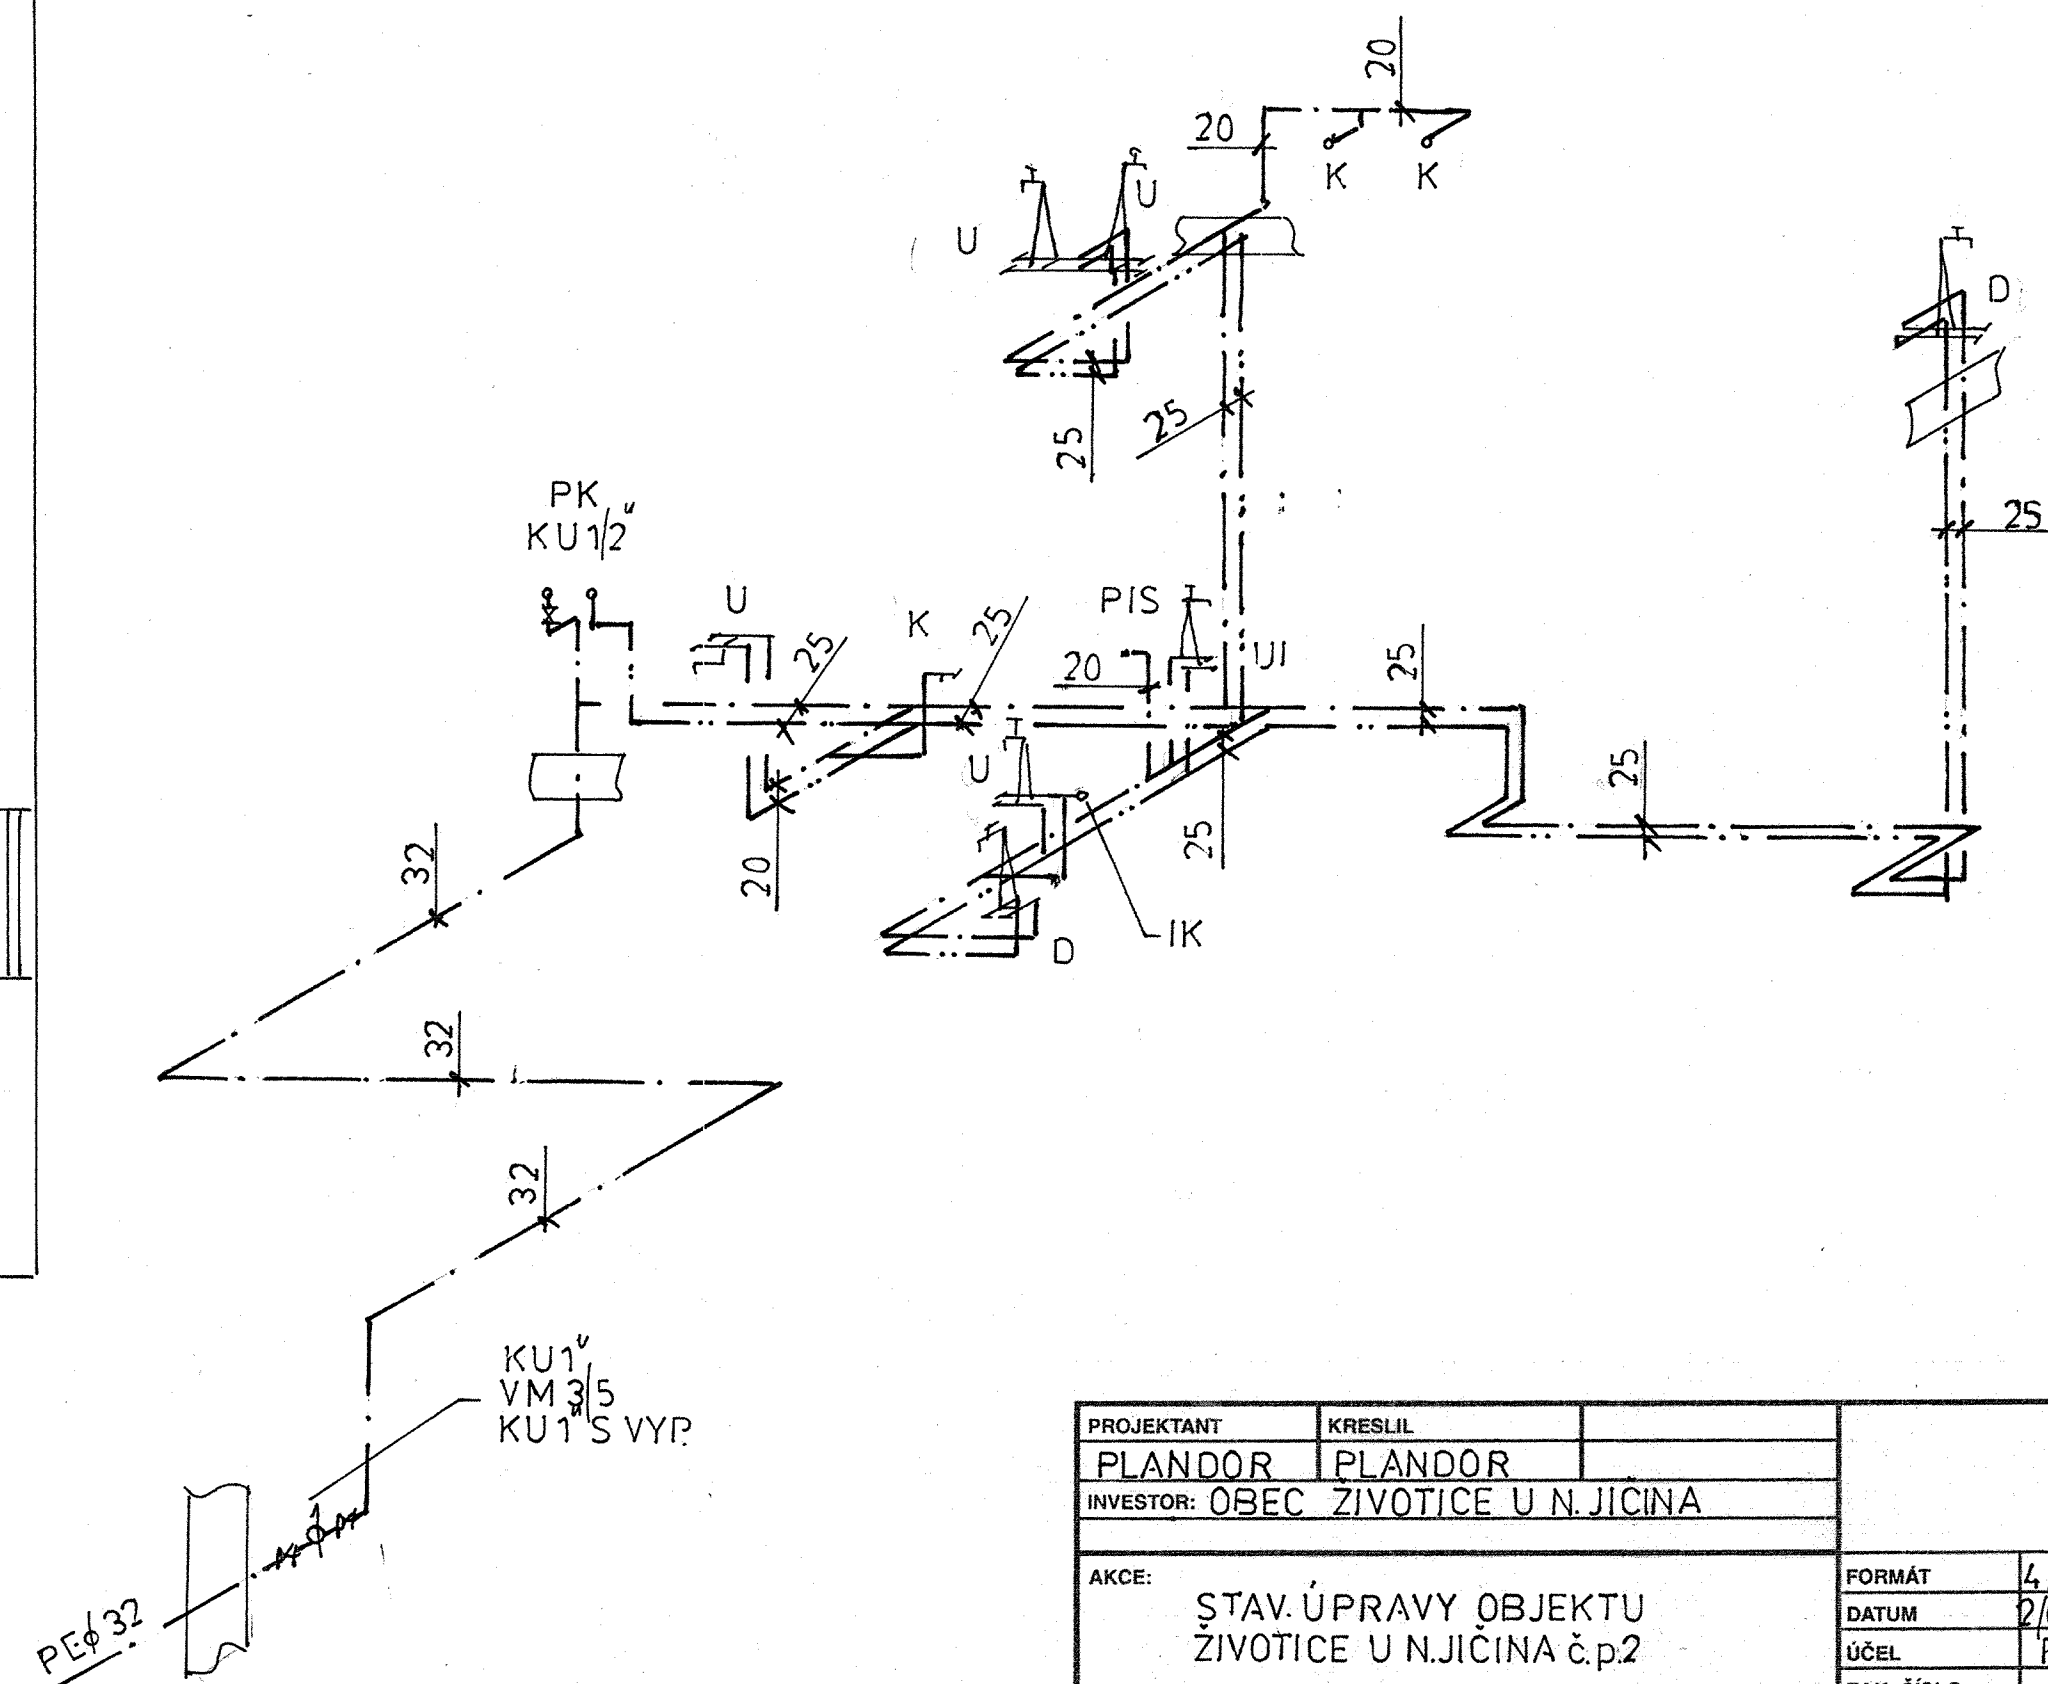

K	ZÁVĚSNÝ WC
KI	INVALIDNÍ WC RV1/2"
U	UMYVADLO HL132 2xRV1/2" STÓJ.BAT.
UI	INVALIDNÍ UMYVADLO HL132 NÁSTĚNNÁ BAT.
D	DRÈZ HL100 2xRV1/2" STÓJ.BAT.
VYL	VÝLEVKKA NÁSTĚNNÁ BAT.

PIS PISOÁR+BATERIOVÝ SPLACHOVAČ

PROJEKTANT	KRESLIL				
PLANDOR	PLANDOR				
INVESTOR: OBEC ŽIVOTICE U N.JIČINA					
AKCE: STAV.ÚPRAVY OBJEKTU ŽIVOTICE U N.JIČINA č.p.2				FORMÁT	4A4
				DATUM	2/020
				ÚČEL	PS
				ZAK. ČÍSLO	
OBSAH:	PRÍZEMÍ ZTI			MĚŘÍTKO: 1:50	Č. VÝK.: D.1.303