



SUTERÉN 1:50

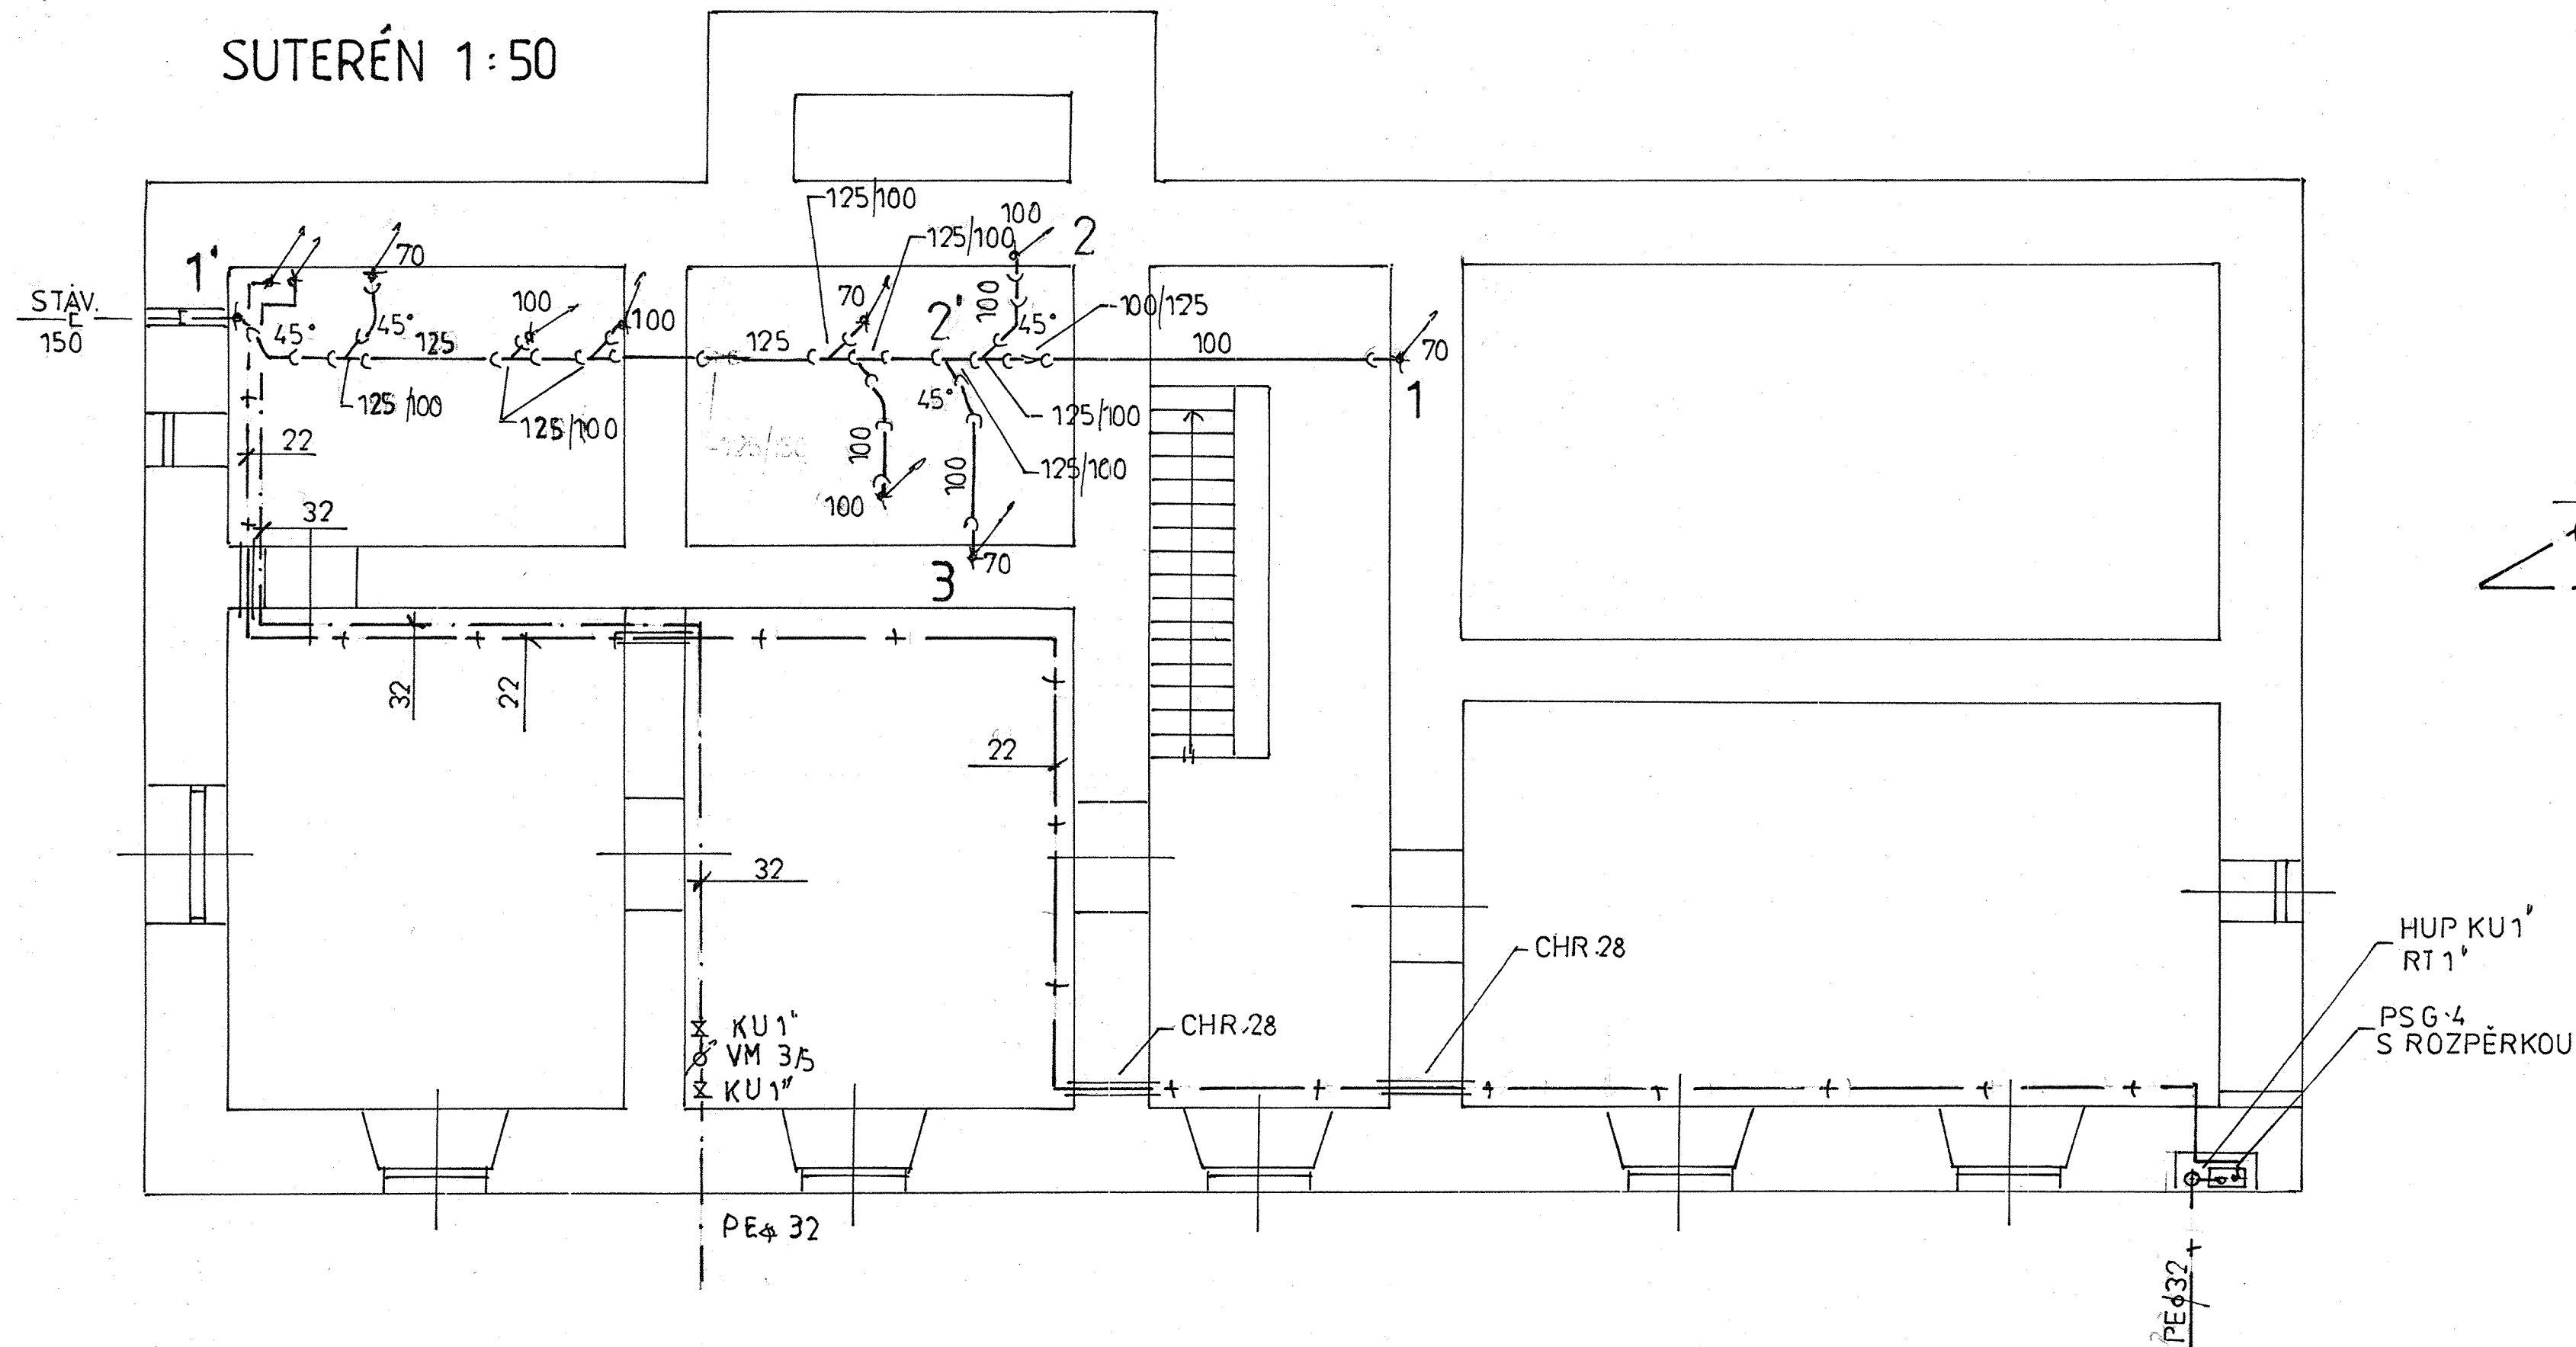

AXONOMETRIE 1:50

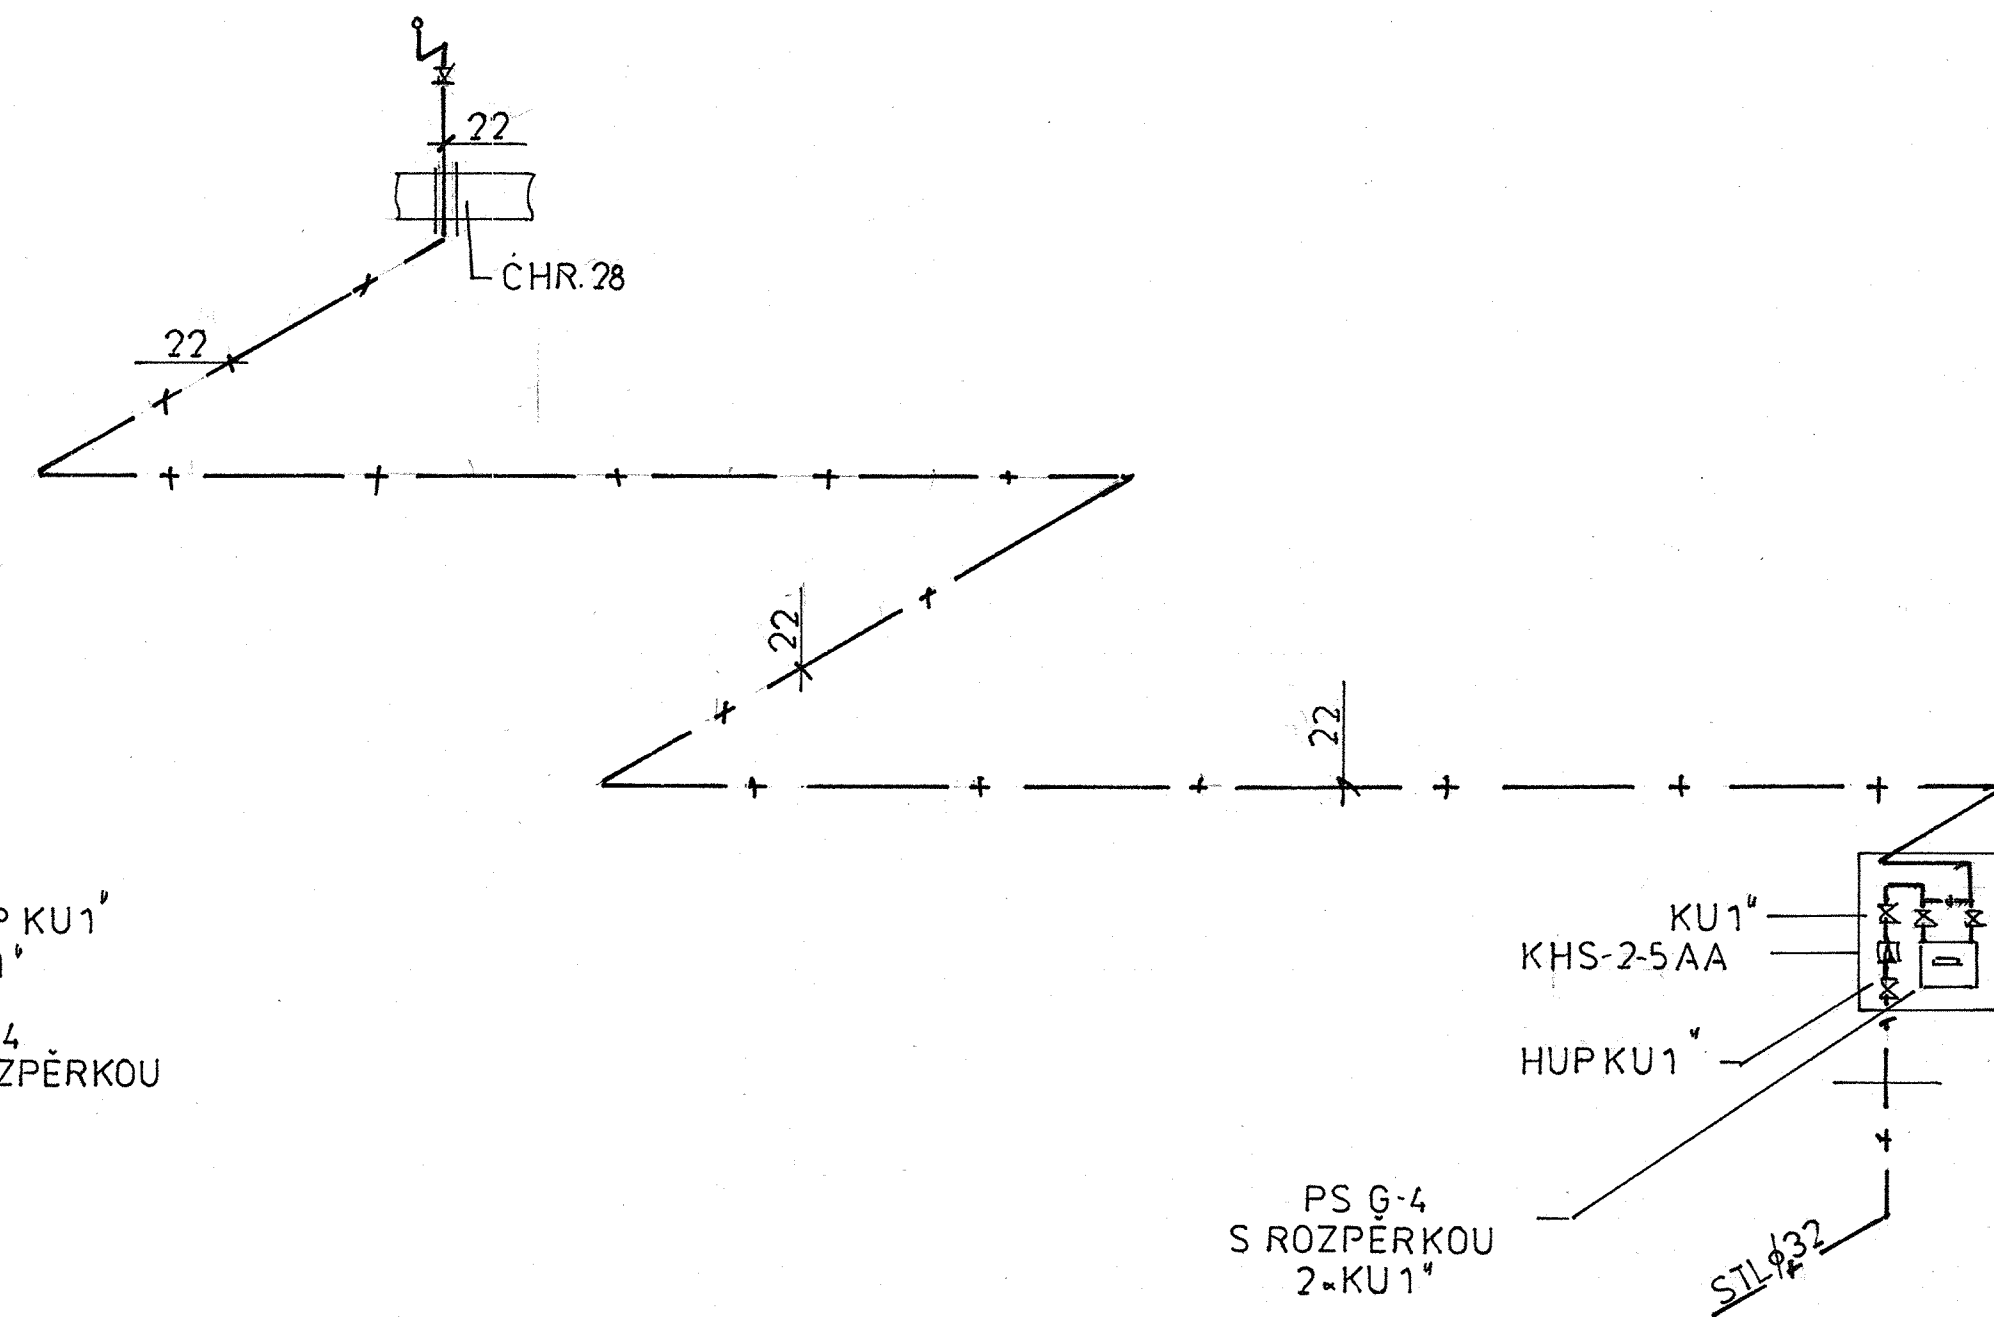

PROJEKTANT	KRESLIL		
PLANDOR	PLANDOR		
INVESTOR: OBEC ŽIVOTICE U NJIČINA			
AKCE:		FORMÁT	4A4
STAV. ÚPRAVY OBJEKTU		DATUM	2/020
ŽIVOTICE U NJIČINA č.p.2		ÚČEL	PS
OBSAH: SUTERÉN ZTI		ZAK. ČÍSLO	
		MĚŘÍTKO:	č. VÝK.: D.1.302
		1:50	