
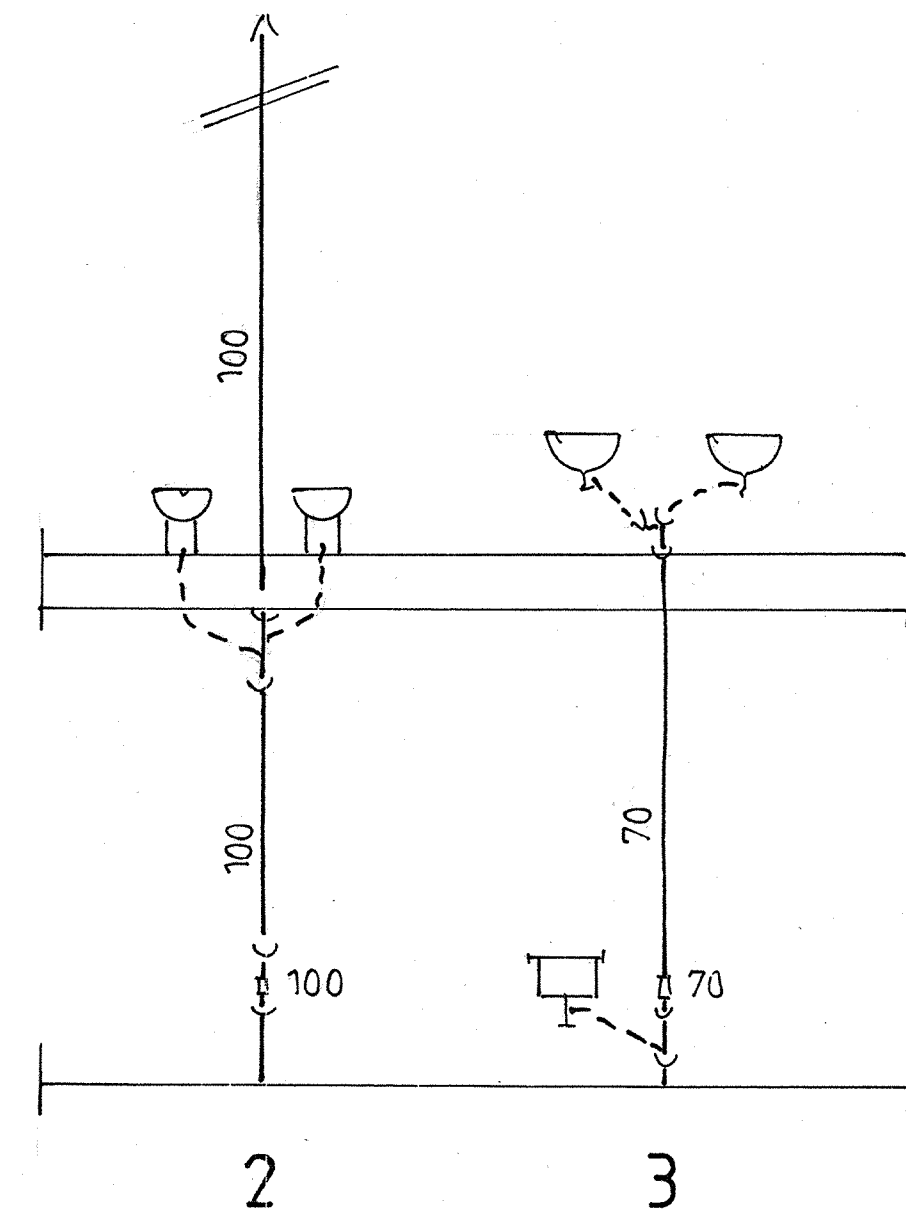


KANALIZACE-ŘEZY 1:50

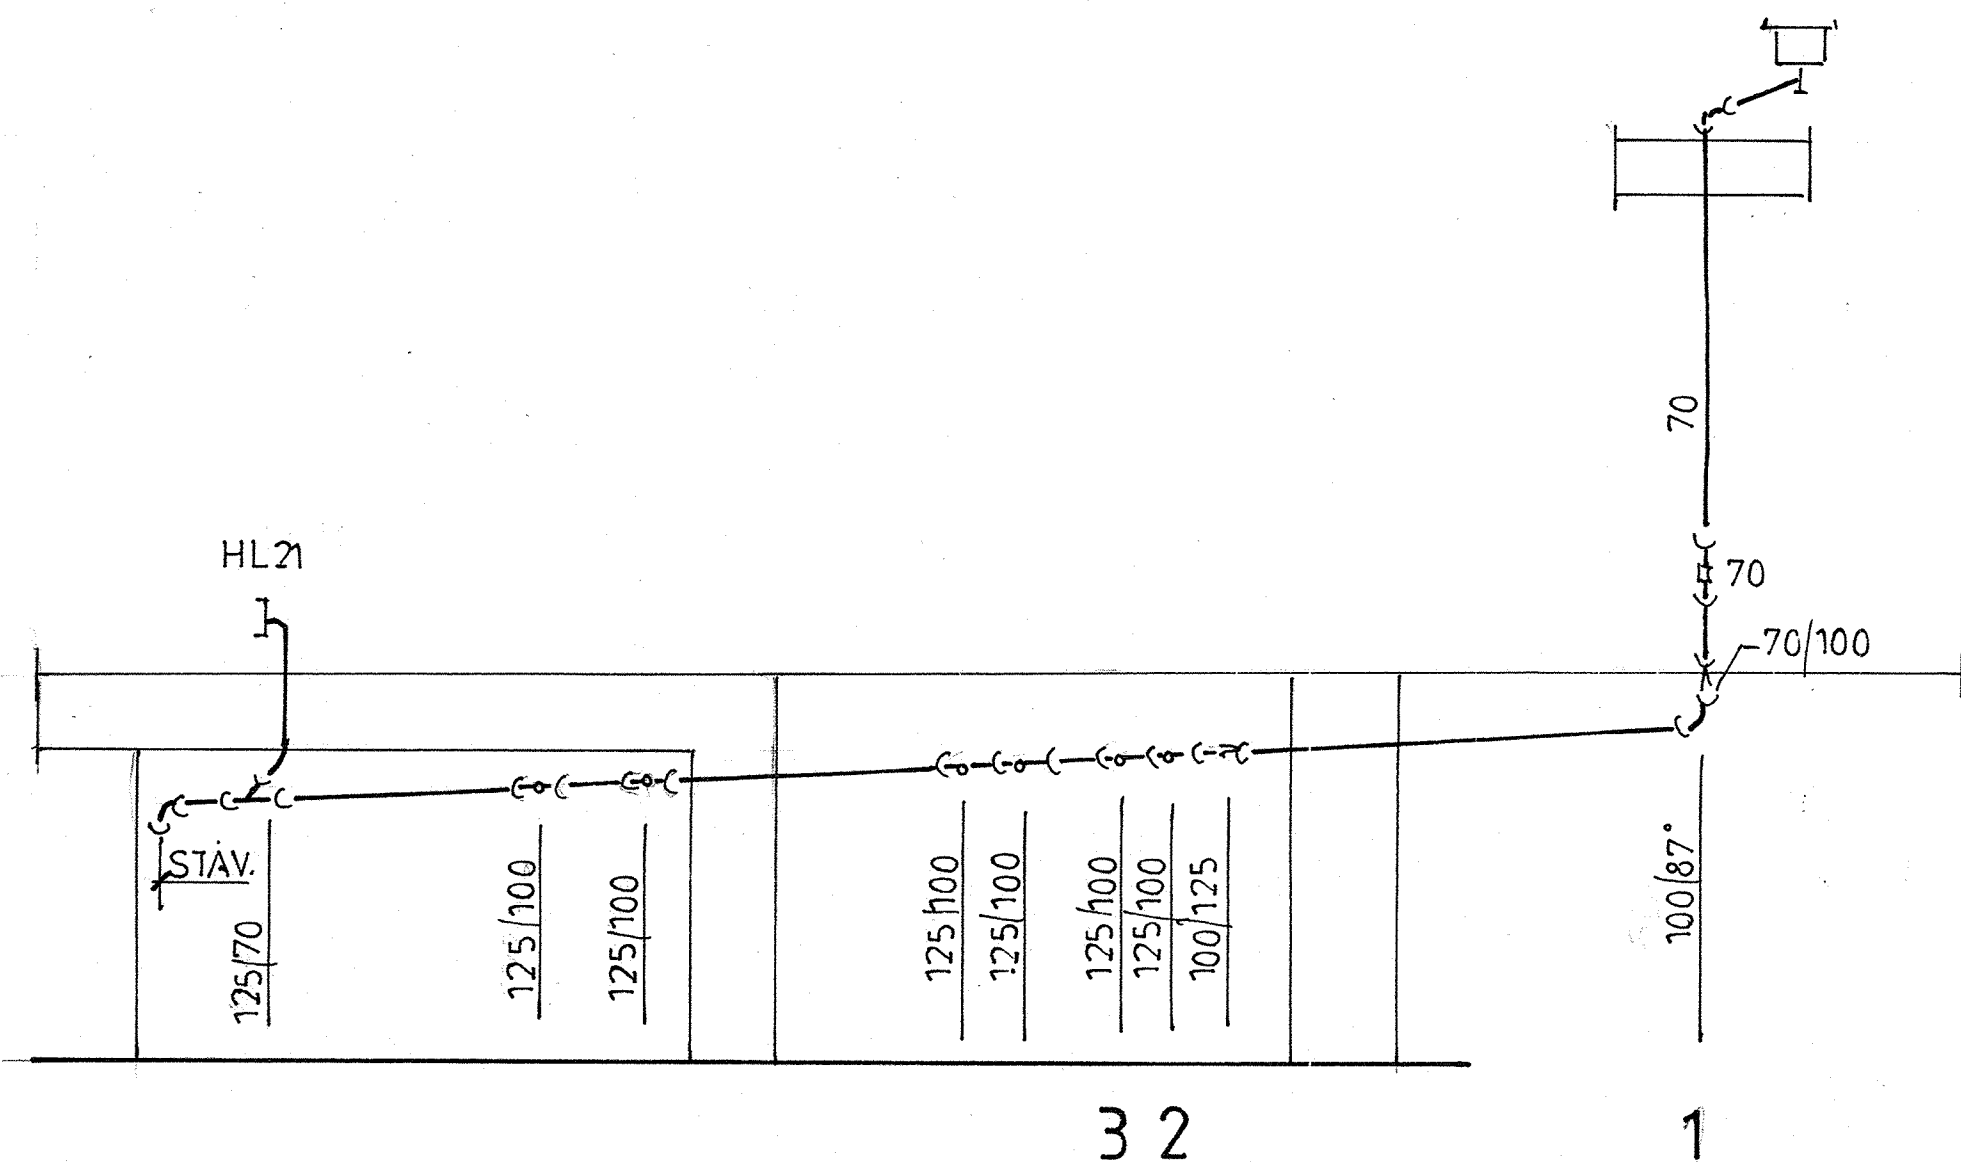

|                                                |         |                  |
|------------------------------------------------|---------|------------------|
| PROJEKTANT                                     | KRESLIL |                  |
| PLANDOR                                        | PLANDOR |                  |
| INVESTOR: OBEC ŽIVOTICE U N.JIČINA             |         |                  |
| AKCE:                                          |         |                  |
| STAV. ÚPRAVY OBJEKTU ŽIVOTICE U N.JIČINA č.p.2 |         |                  |
| OBSAH: KANALIZACE ŘEZY                         |         |                  |
| FORMÁT                                         | 3 A 4   |                  |
| DATUM                                          | 2/020   |                  |
| ÚČEL                                           | PS      |                  |
| ZAK. ČÍSLO                                     |         |                  |
| MĚŘÍTKO:                                       | 1:50    | Č. VÝK.: D.1.305 |