



PŘÍZEMÍ 1 : 50

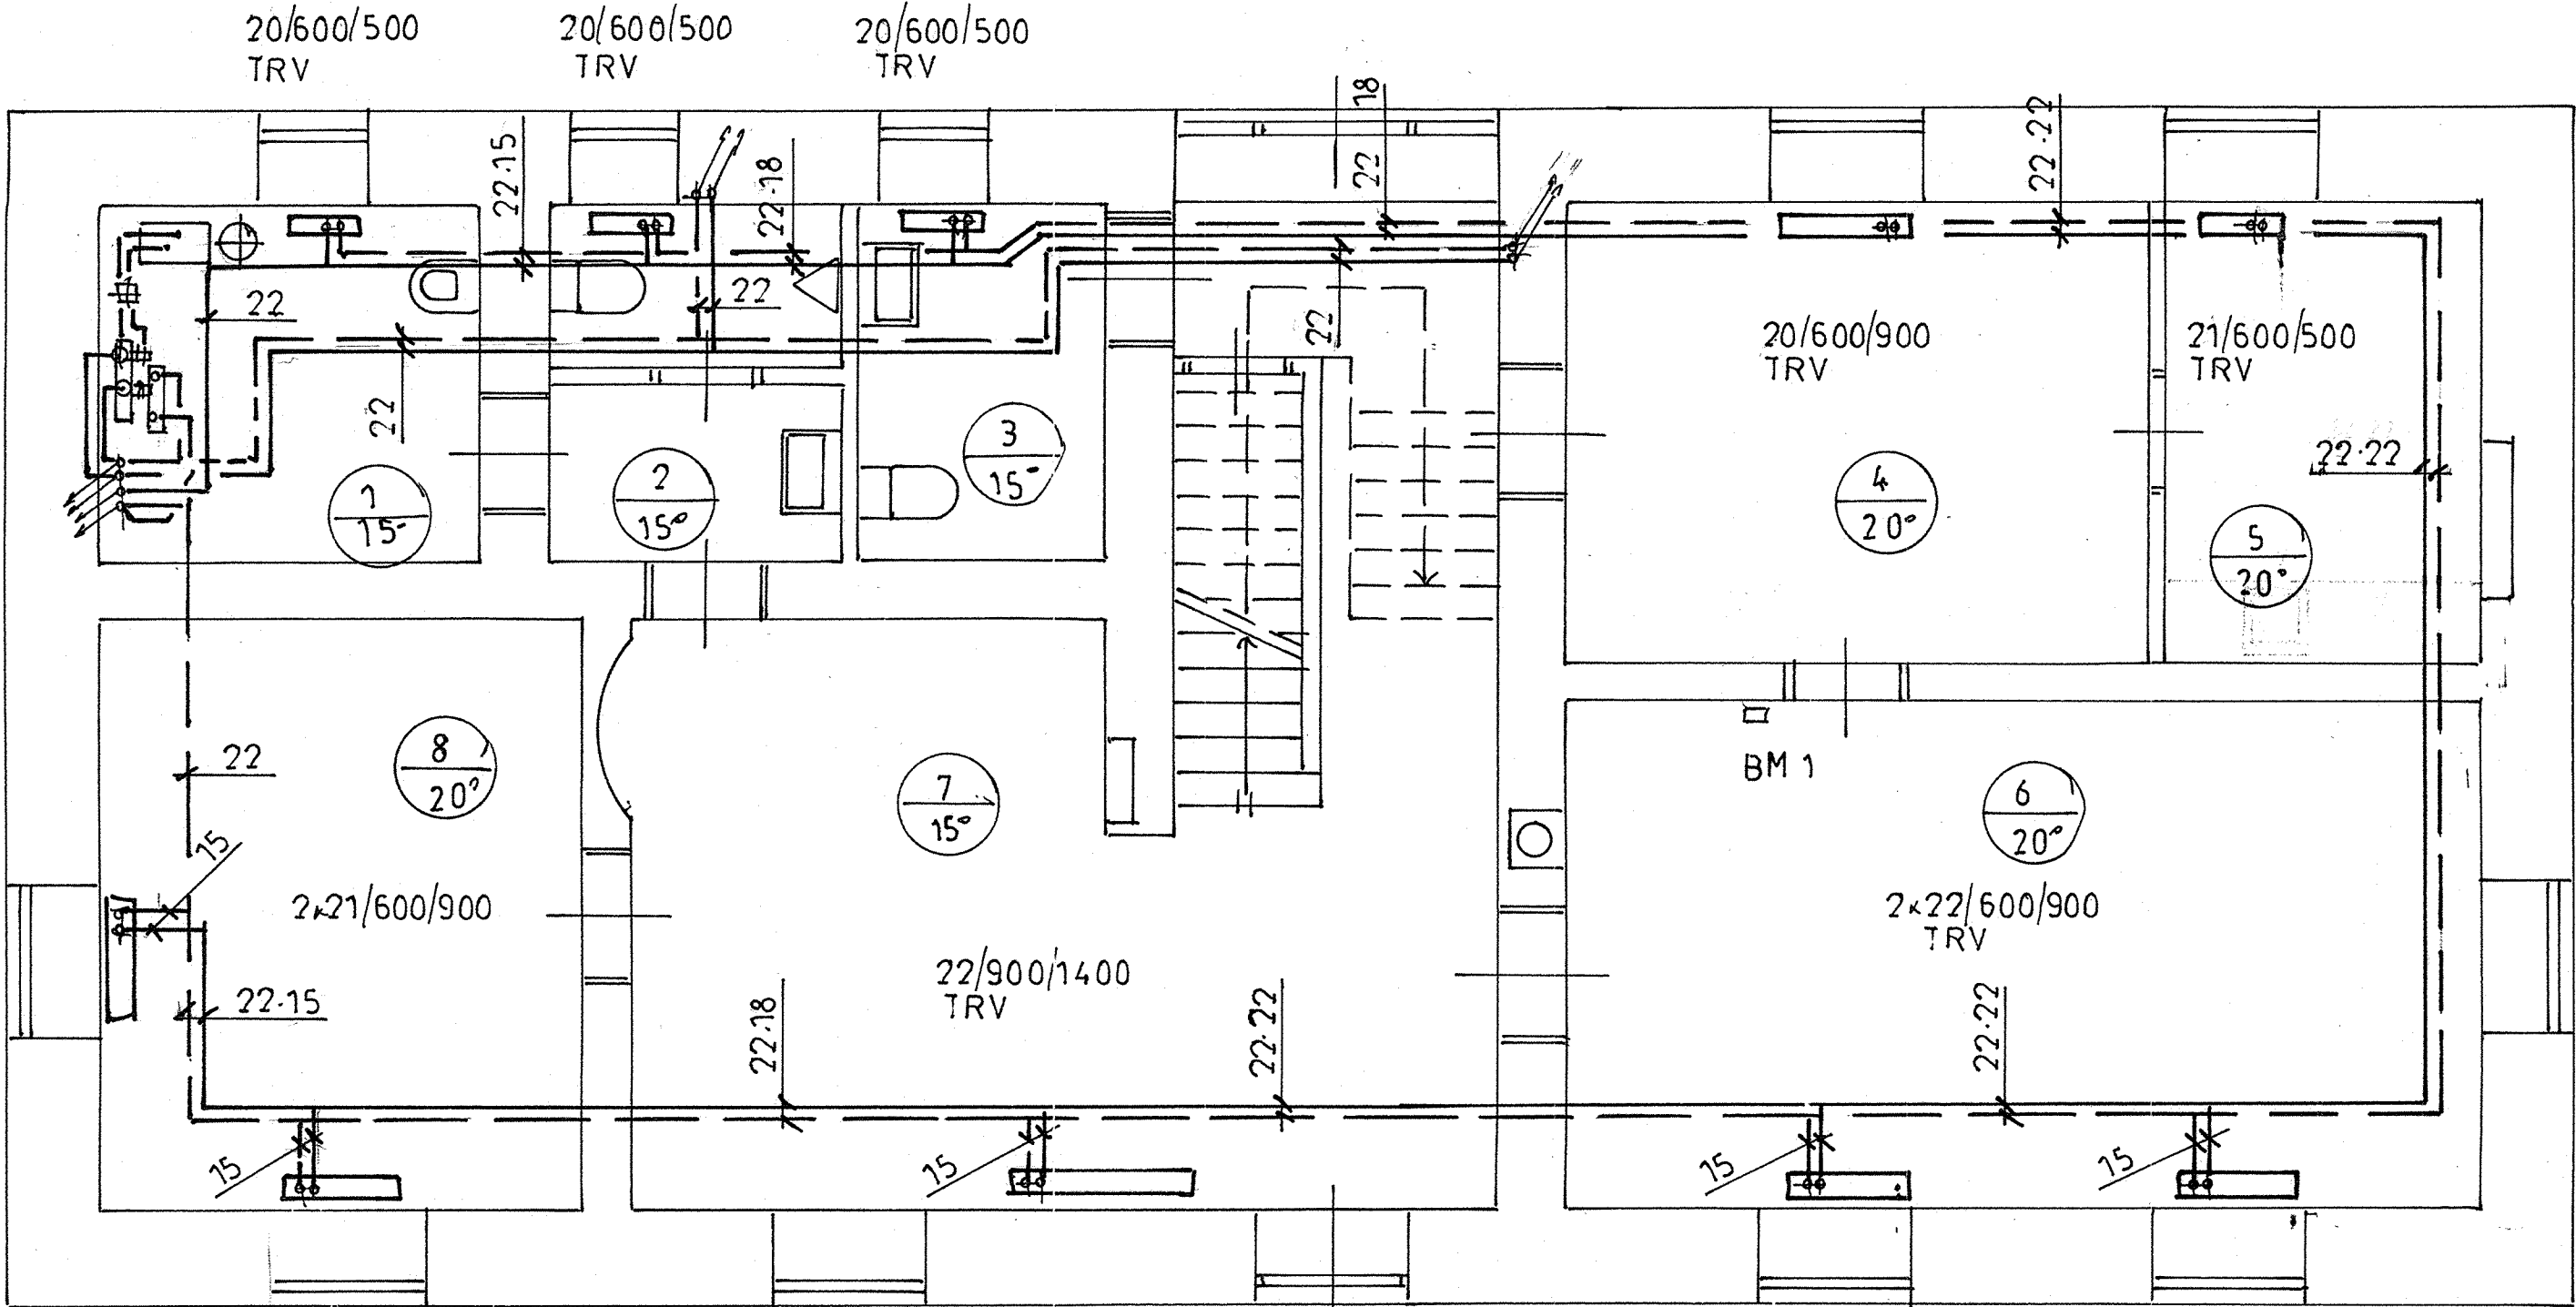

LEGENDA:

- T - HAVARIJNÍ TERMOSTAT 55° C
- TR1 - TŘÍCESTNÝ VENTIL ESBE DN15 SERVOPONON
- TR2 - DTTO ALE DN20
- Č1 - OBĚHOVÉ ČERPADLO GRUNDFOS ALPHA1 25-60 Q=1,3 m³/hod H=3,0 m v.sl. 45 W
- Č2 - DTTO ALE Q=0,8 m³/h H=3,0 m v.sl.

MONTÁŽNÍ SCHEMA

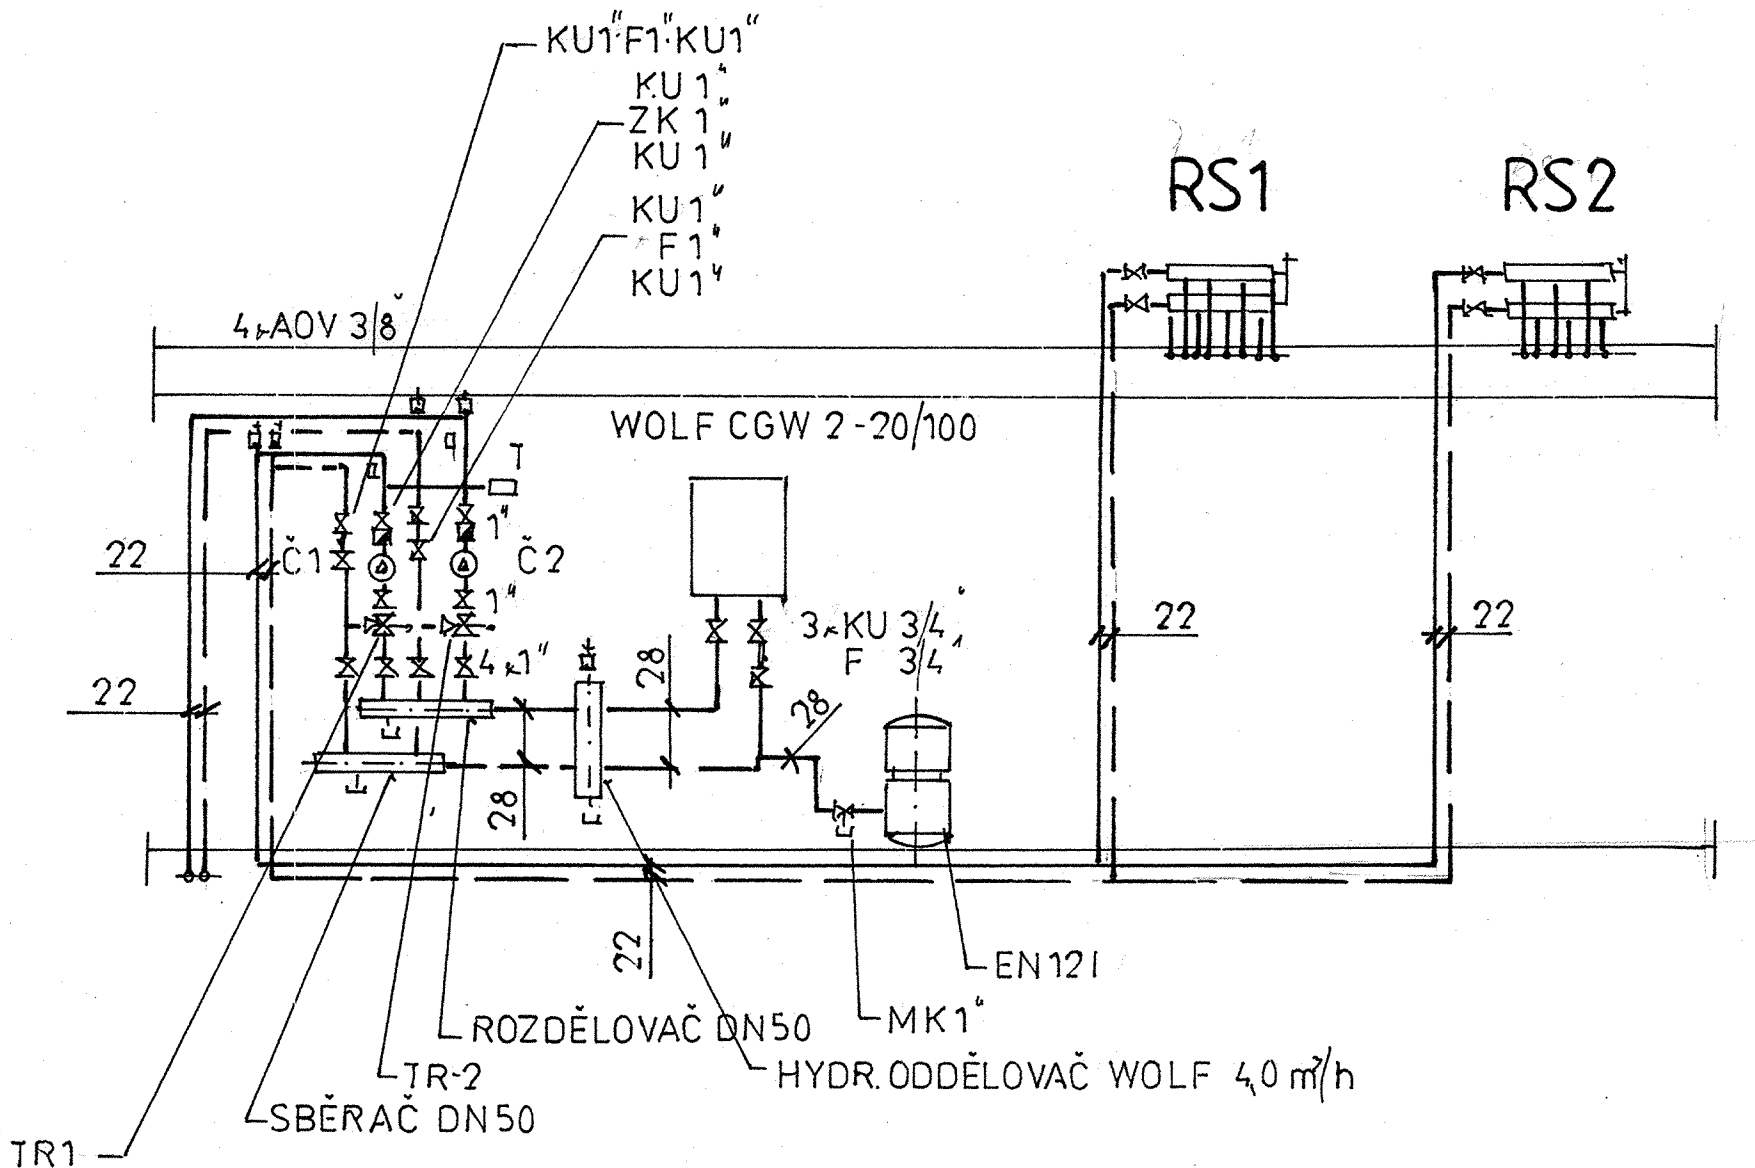

PROJEKTANT	KRESLIL		
PLANDOR	PLANDOR		
INVESTOR:	OBEC ŽIVOTICE U N.JIČINA		
AKCE:	STAV. ÚPRAVY OBJEKTU ŽIVOTICE U N.JIČINA č.p.2		
OBSAH:	PŘÍZEMÍ ÚT		
FORMÁT	4 A4		
DATUM	2/2020		
ÚČEL	PS		
ZAK. ČÍSLO			
MĚŘÍTKO:	1:50	Č. VÝK.:	D.1.501