

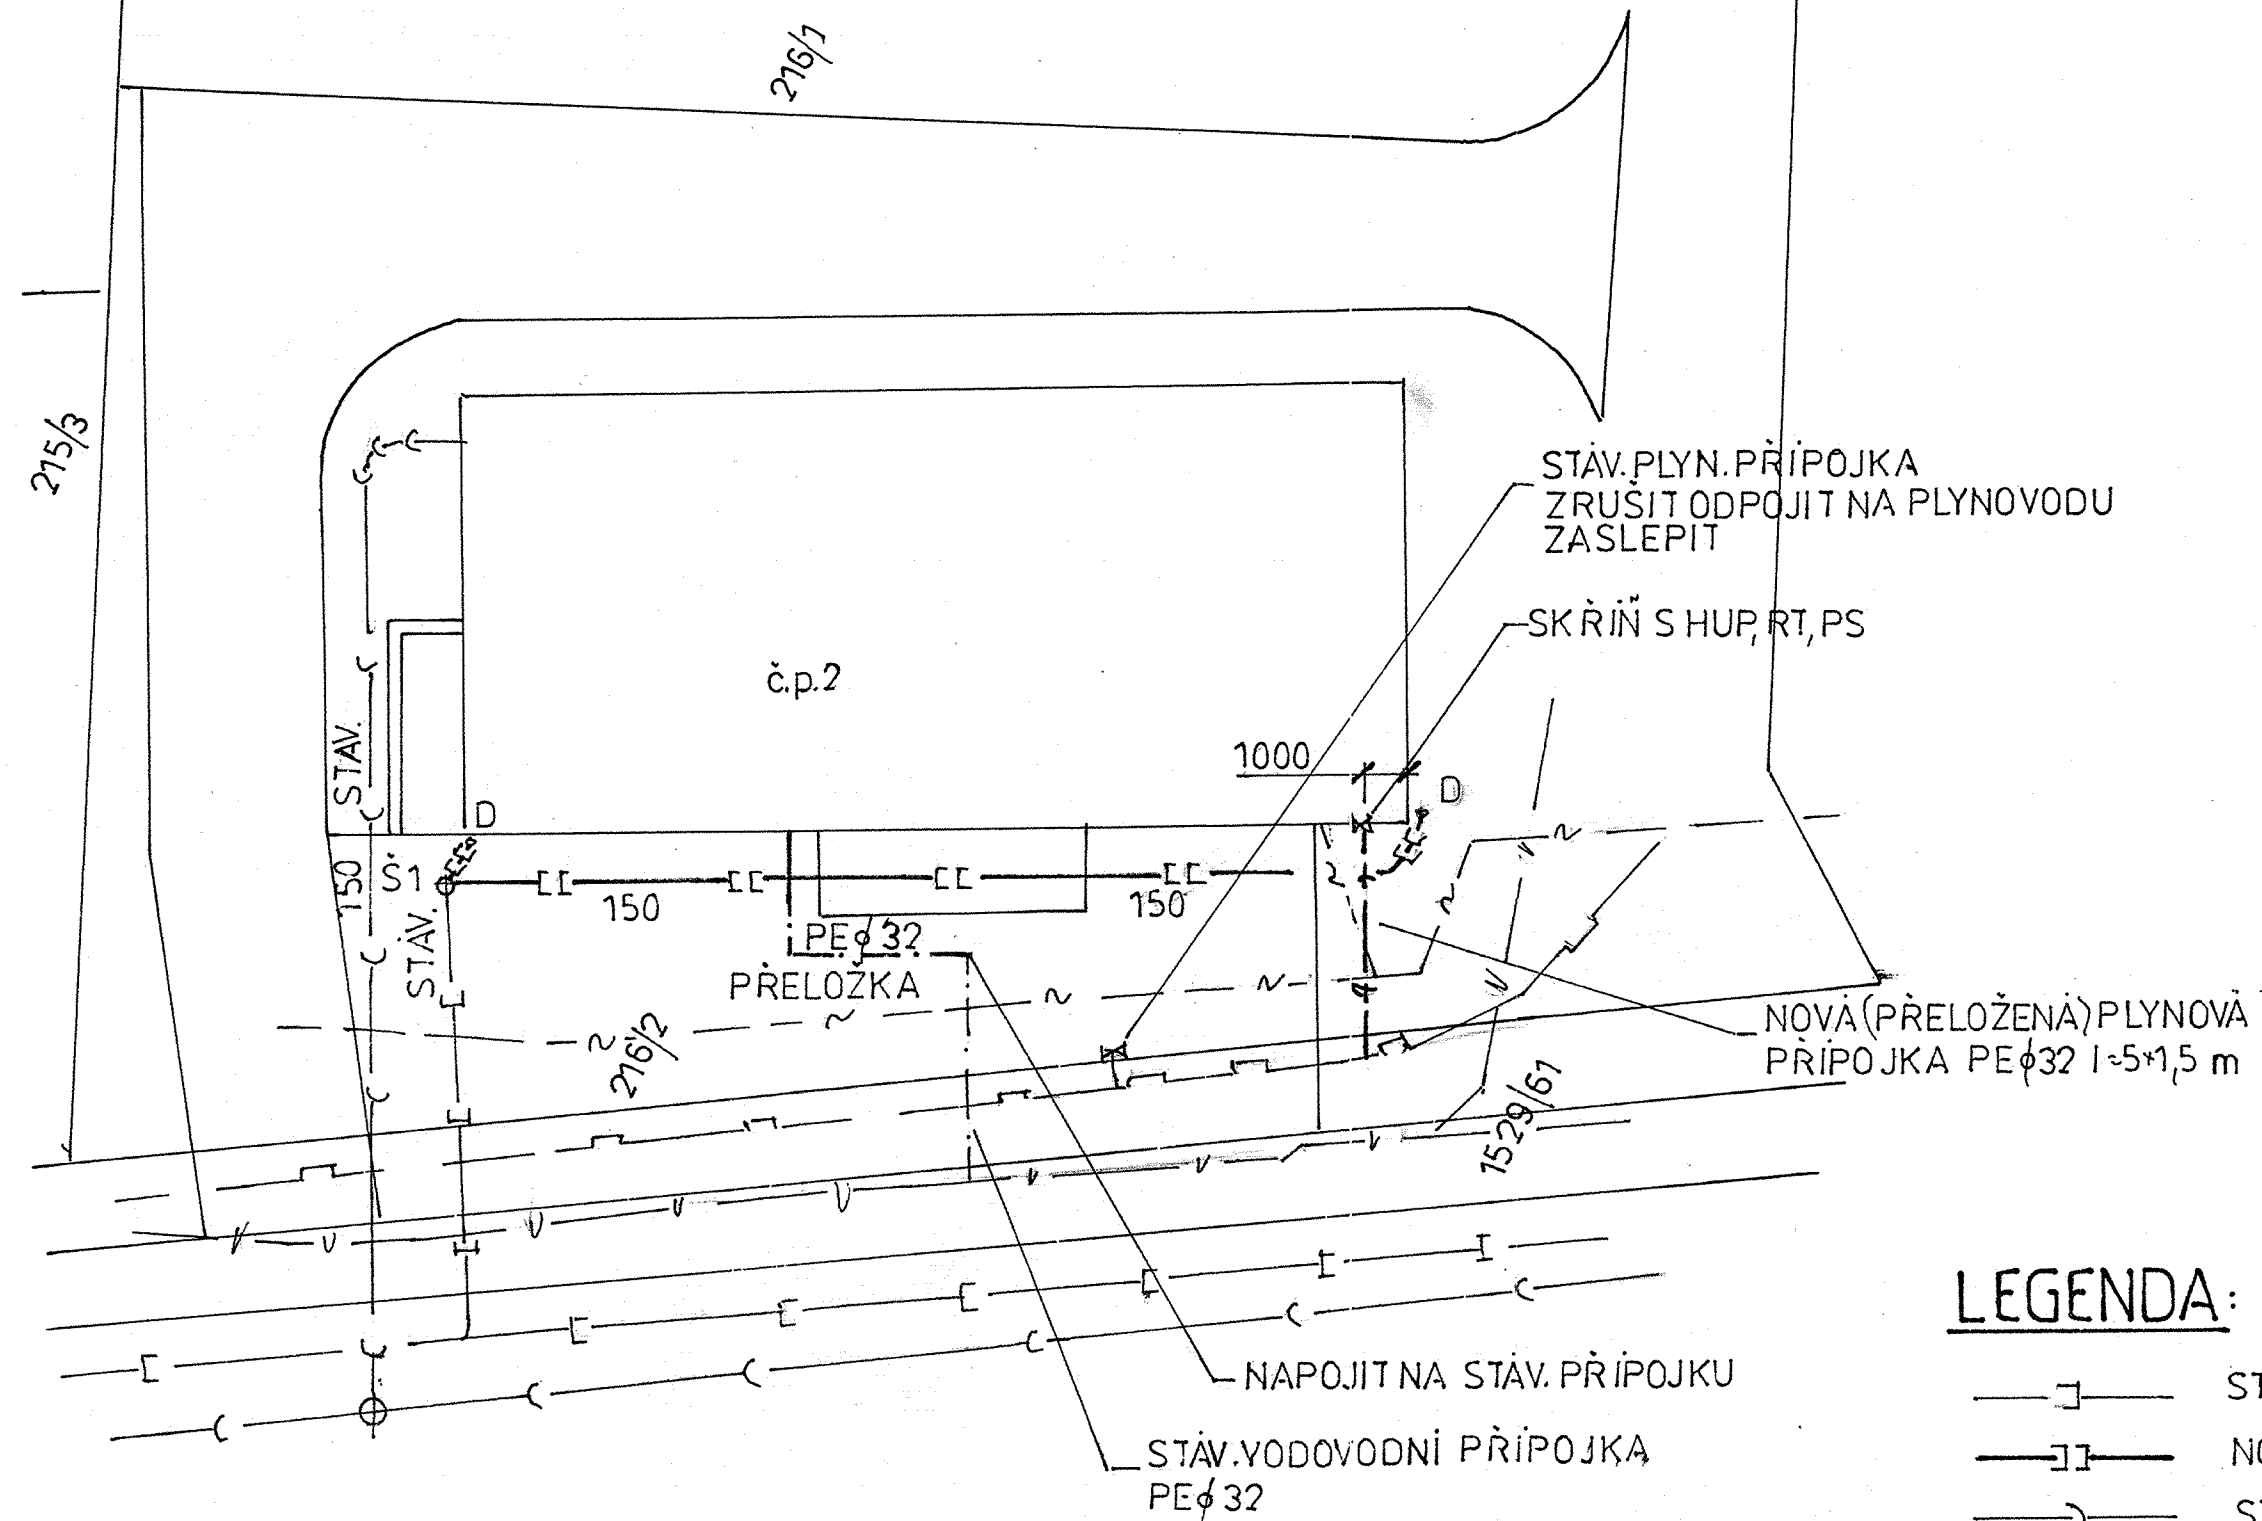


SITUACE 1:150

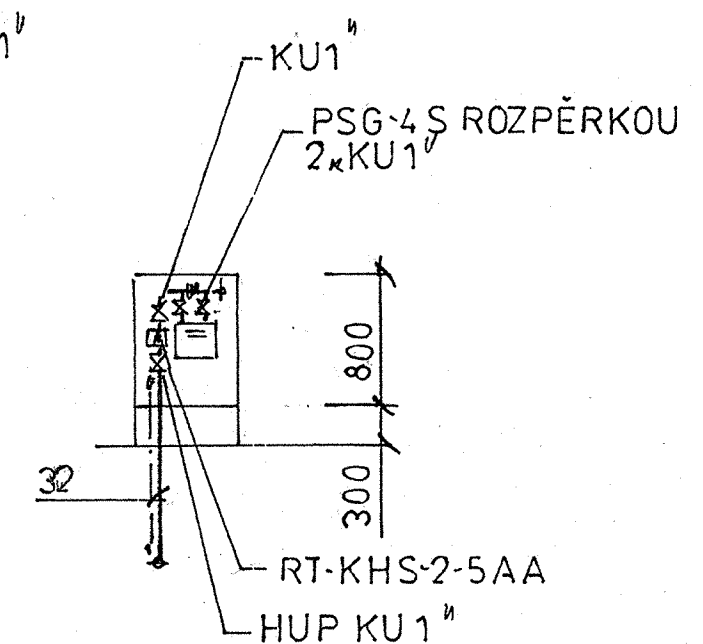

PLYNOVÁ PŘÍPOJKA  
PODÉLNÝ PROFIL 1:100

VÝSTROJ SKŘÍŇE S HUP, RT, PS

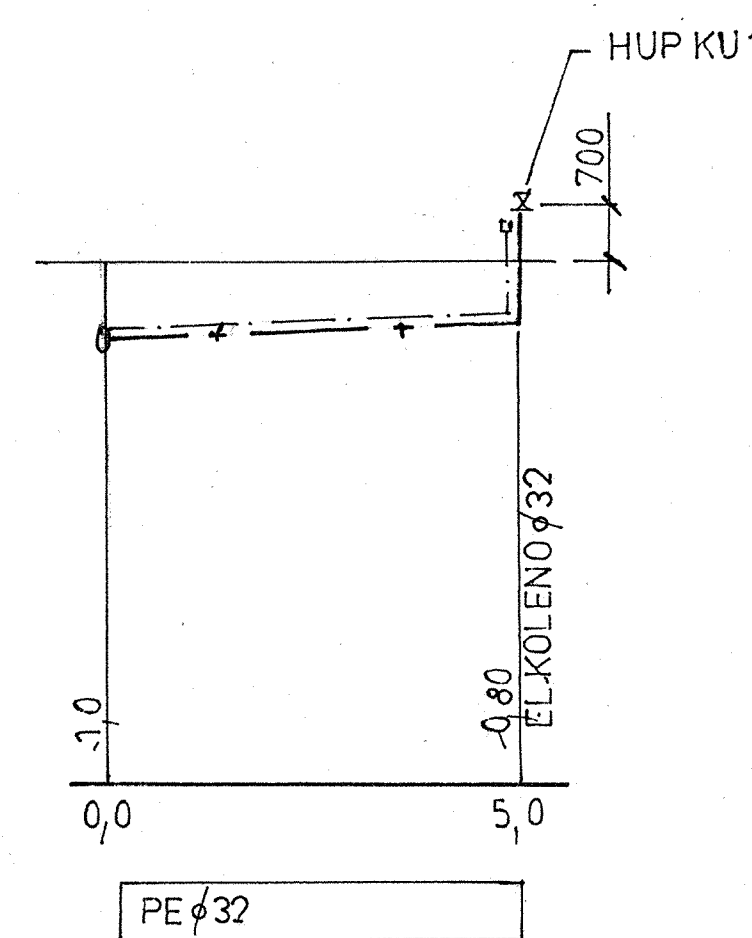

# LEGENDA:

- □ — STAV. KANALIZACE
- □ □ — NOVÁ DEŠŤOVÁ KANALIZACE
- > — STAV. SPLAŠKOVÁ KANALIZACE
- □ — STAV. STL PLYNOVOD
- ~ — STAV. KABEL CETIN
- v — STAV. VODOVOD
- . — VODOVODNÍ PŘÍPOJKA
- + — PLYNOVÁ PŘÍPOJKA

|                                    |         |            |                  |
|------------------------------------|---------|------------|------------------|
| PROJEKTANT                         | KRESLIL |            |                  |
| PLANDOR                            | PLANDOR |            |                  |
| INVESTOR: OBEC ŽIVOTICE U N.JIČINA |         |            |                  |
| AKCE:                              |         | FORMÁT     | 3A4              |
| STAV. ÚPRAVY OBJEKTU               |         | DATUM      | 2/020            |
| ŽIVOTICE U N.JIČINA č.p.2          |         | ÚČEL       | PS               |
|                                    |         | ZAK. ČÍSLO |                  |
| OBSAH: SITUACE PŘÍPOJKY            |         | MĚŘÍTKO:   | č. VYK.: D.1.301 |
|                                    |         | 1:150      |                  |