



SITUACE 1:150

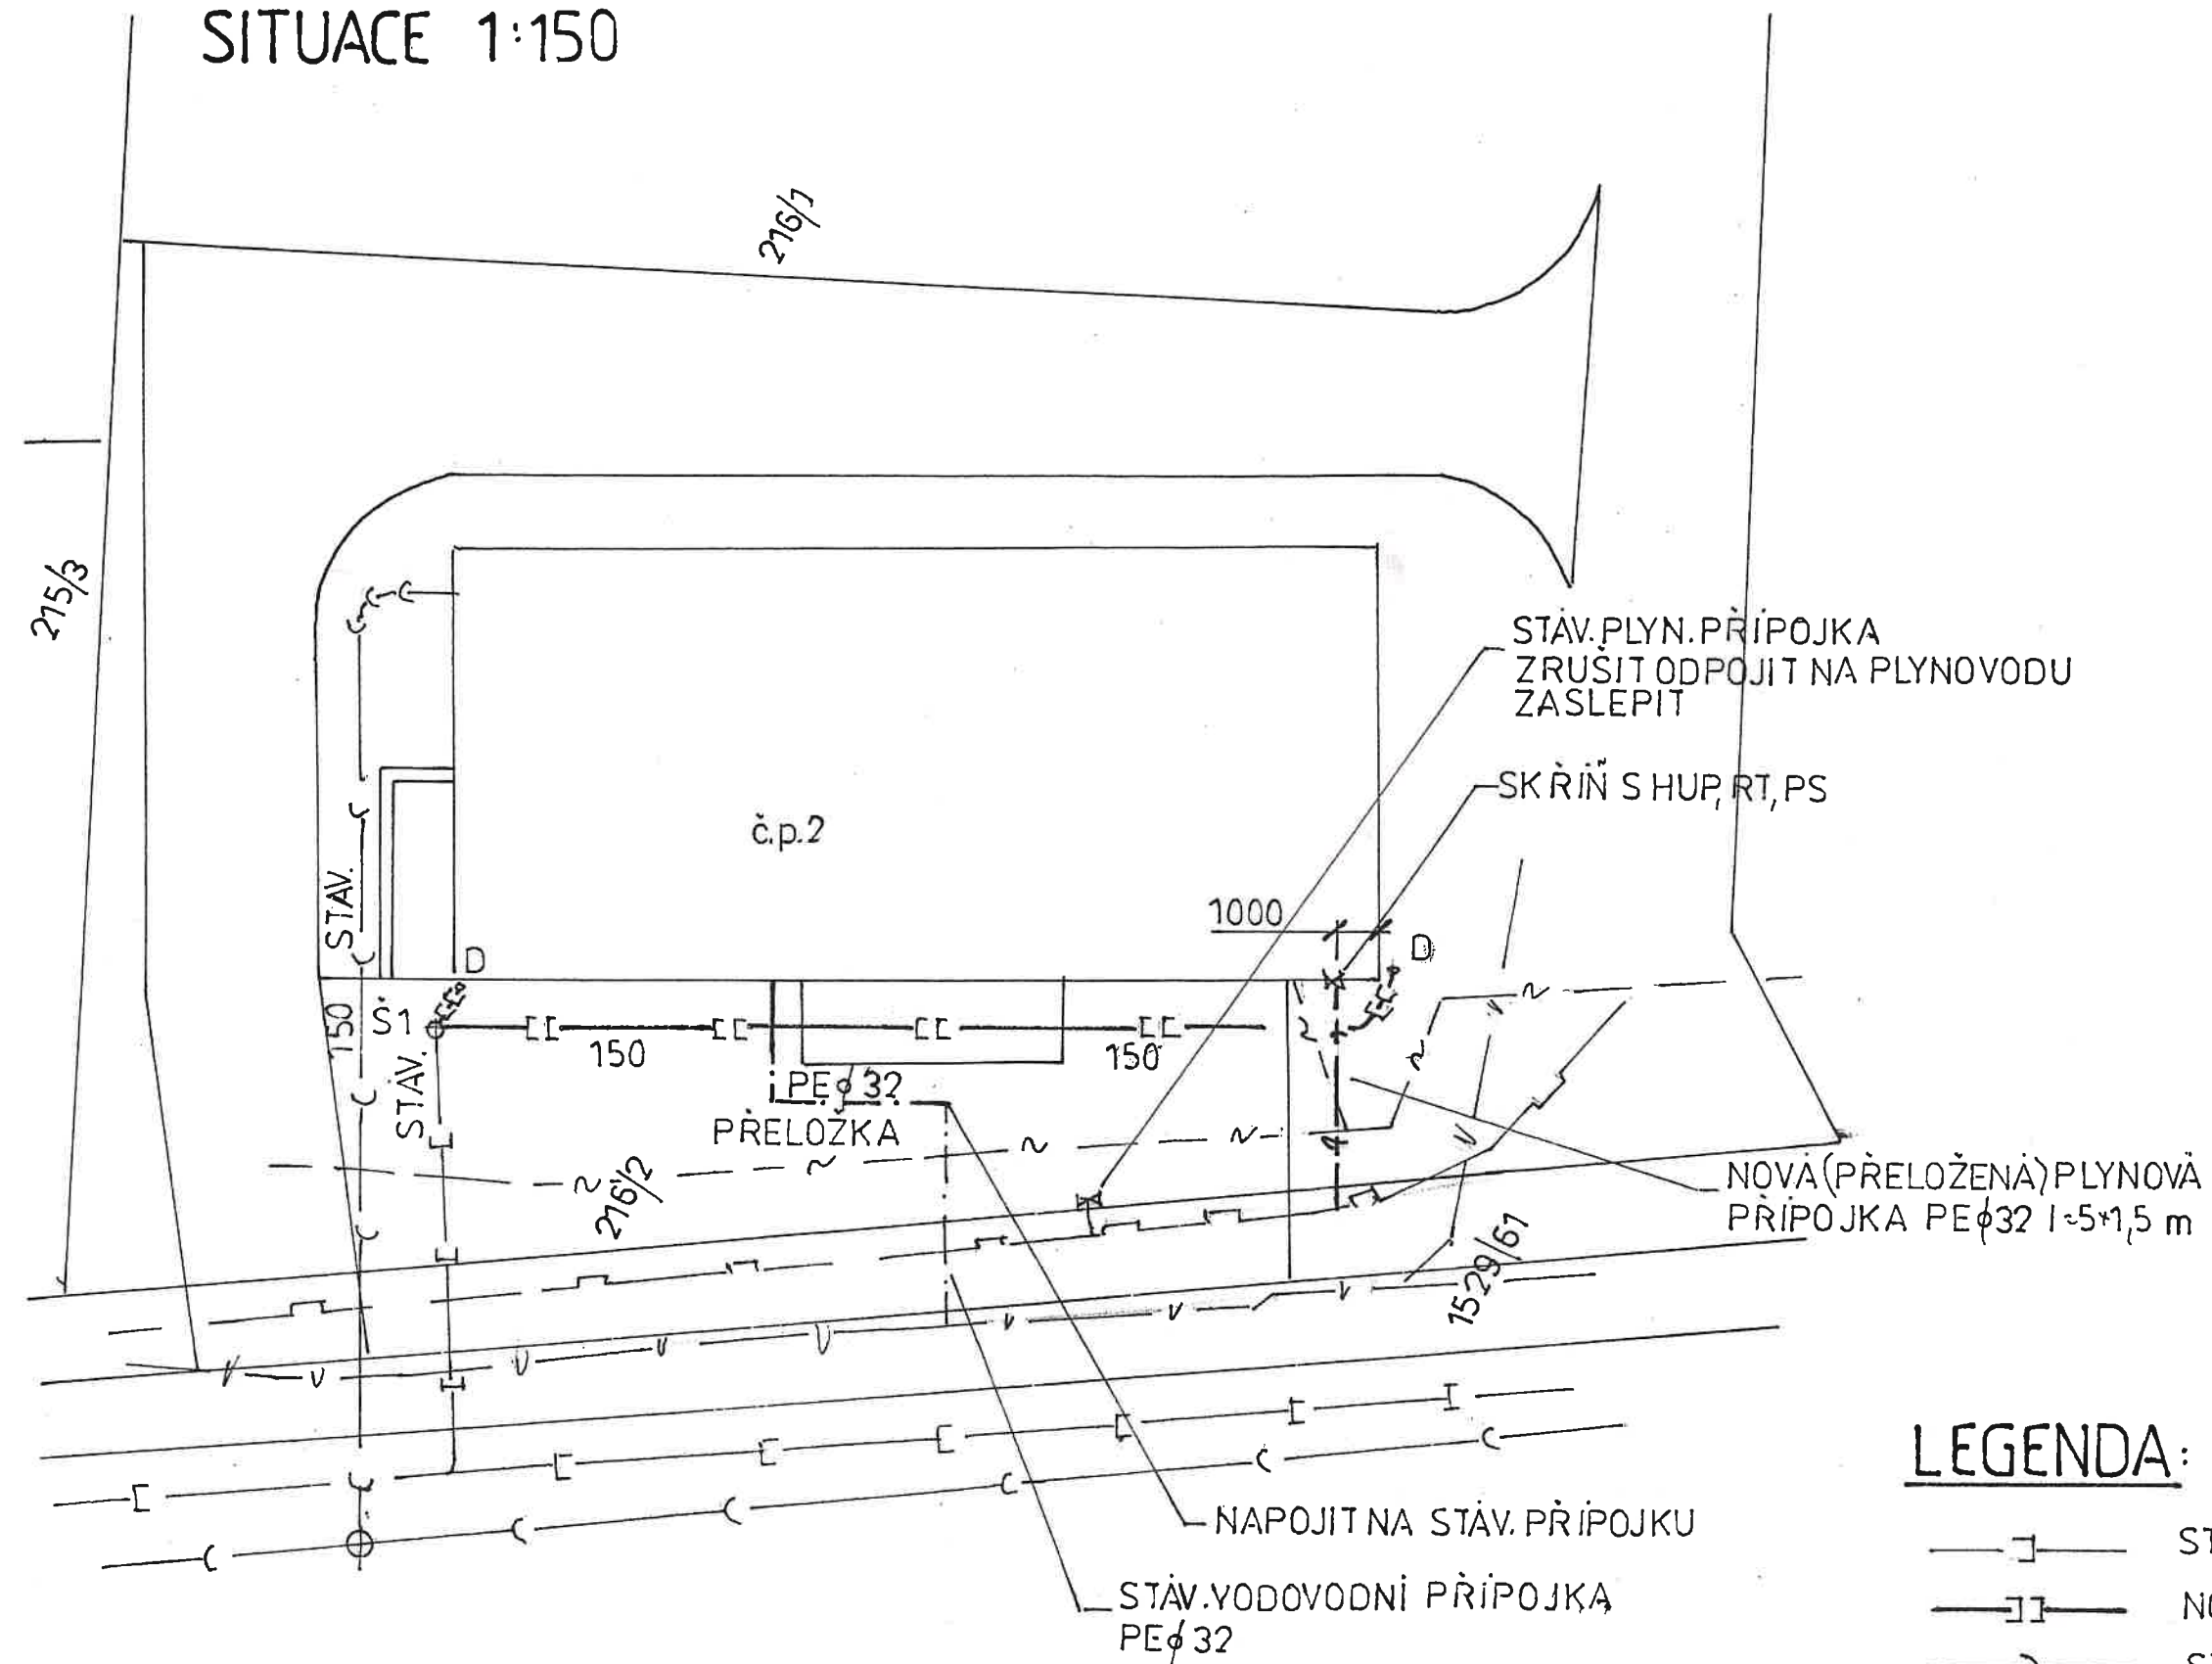

PLYNOVÁ PŘÍPOJKA
PODÉLNÝ PROFIL 1:100 VÝSTROJ SKŘÍNĚ S HUP, RT, PS

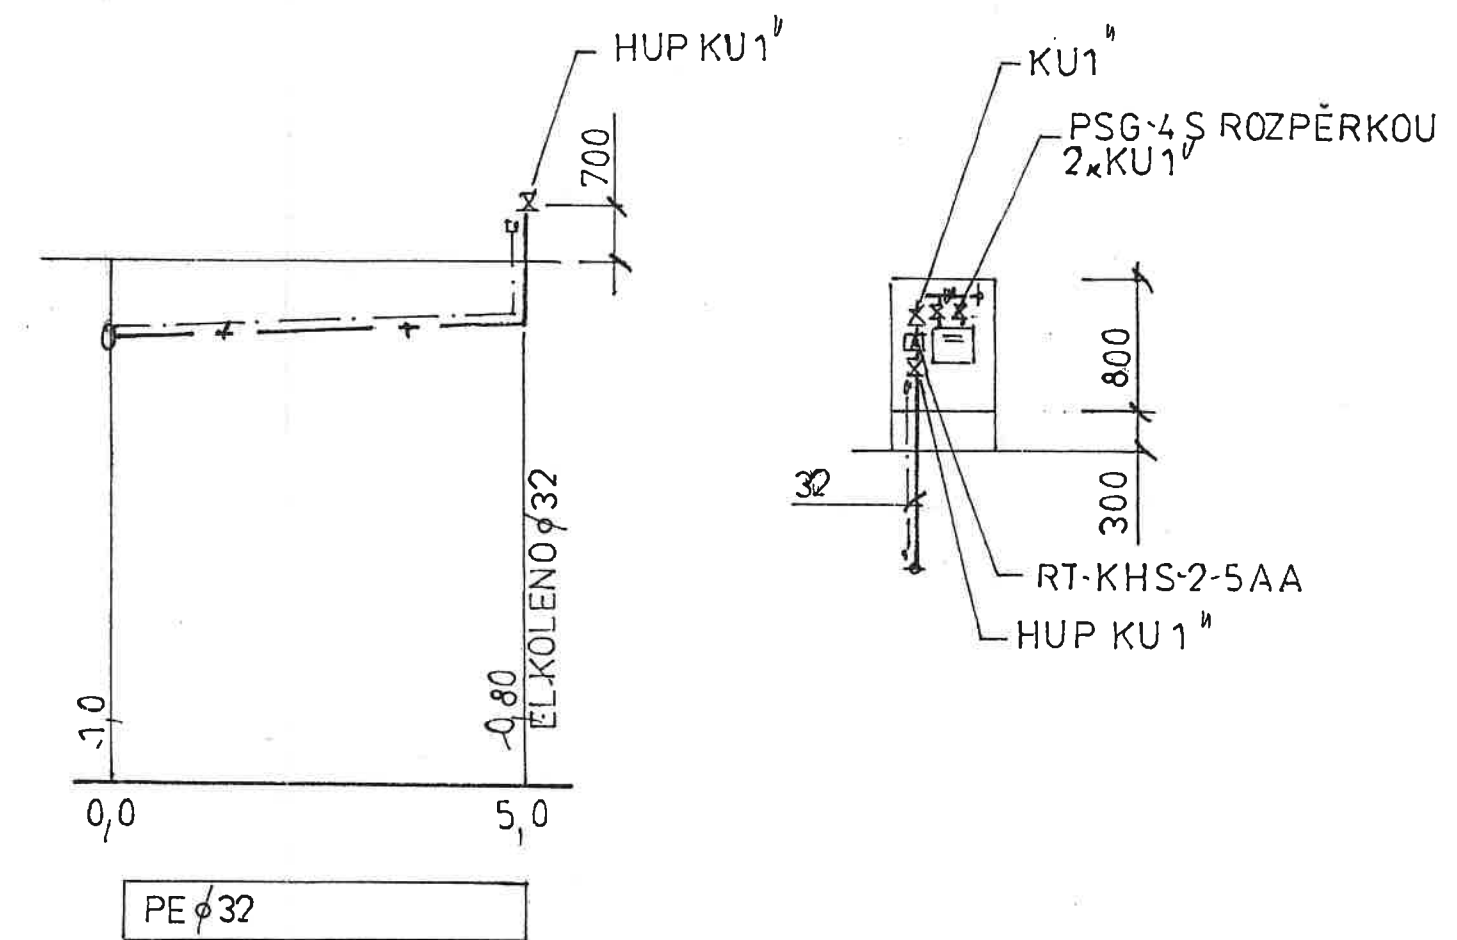

LEGENDA:

- [] — STAV. KANALIZACE
- [] — NOVÁ DEŠŤOVÁ KANALIZACE
- [] — STAV. SPLAŠKOVÁ KANALIZACE
- [] — STAV. STL PLYNOVOD
- ~ — STAV. KABEL CETIN
- v — STAV. VODOVOD
- . — VODOVODNÍ PŘÍPOJKA
- + — PLYNOVÁ PŘÍPOJKA

PROJEKTANT	KRESLIL		
PLANDOR	PLANDOR		
INVESTOR: OBEC ŽIVOTICE U N.JIČINA			
AKCE:		FORMÁT	3 A 4
STAV. ÚPRAVY OBJEKTU		DATUM	2/020
ŽIVOTICE U N.JIČINA č.p.2		ÚČEL	PS
		ZAK. ČÍSLO	
OBSAH: SITUACE PŘÍPOJKY		MĚŘÍTKO:	Č. VÝK.: 1:150 D.1.301

