


AXONOMETRIE 1:50

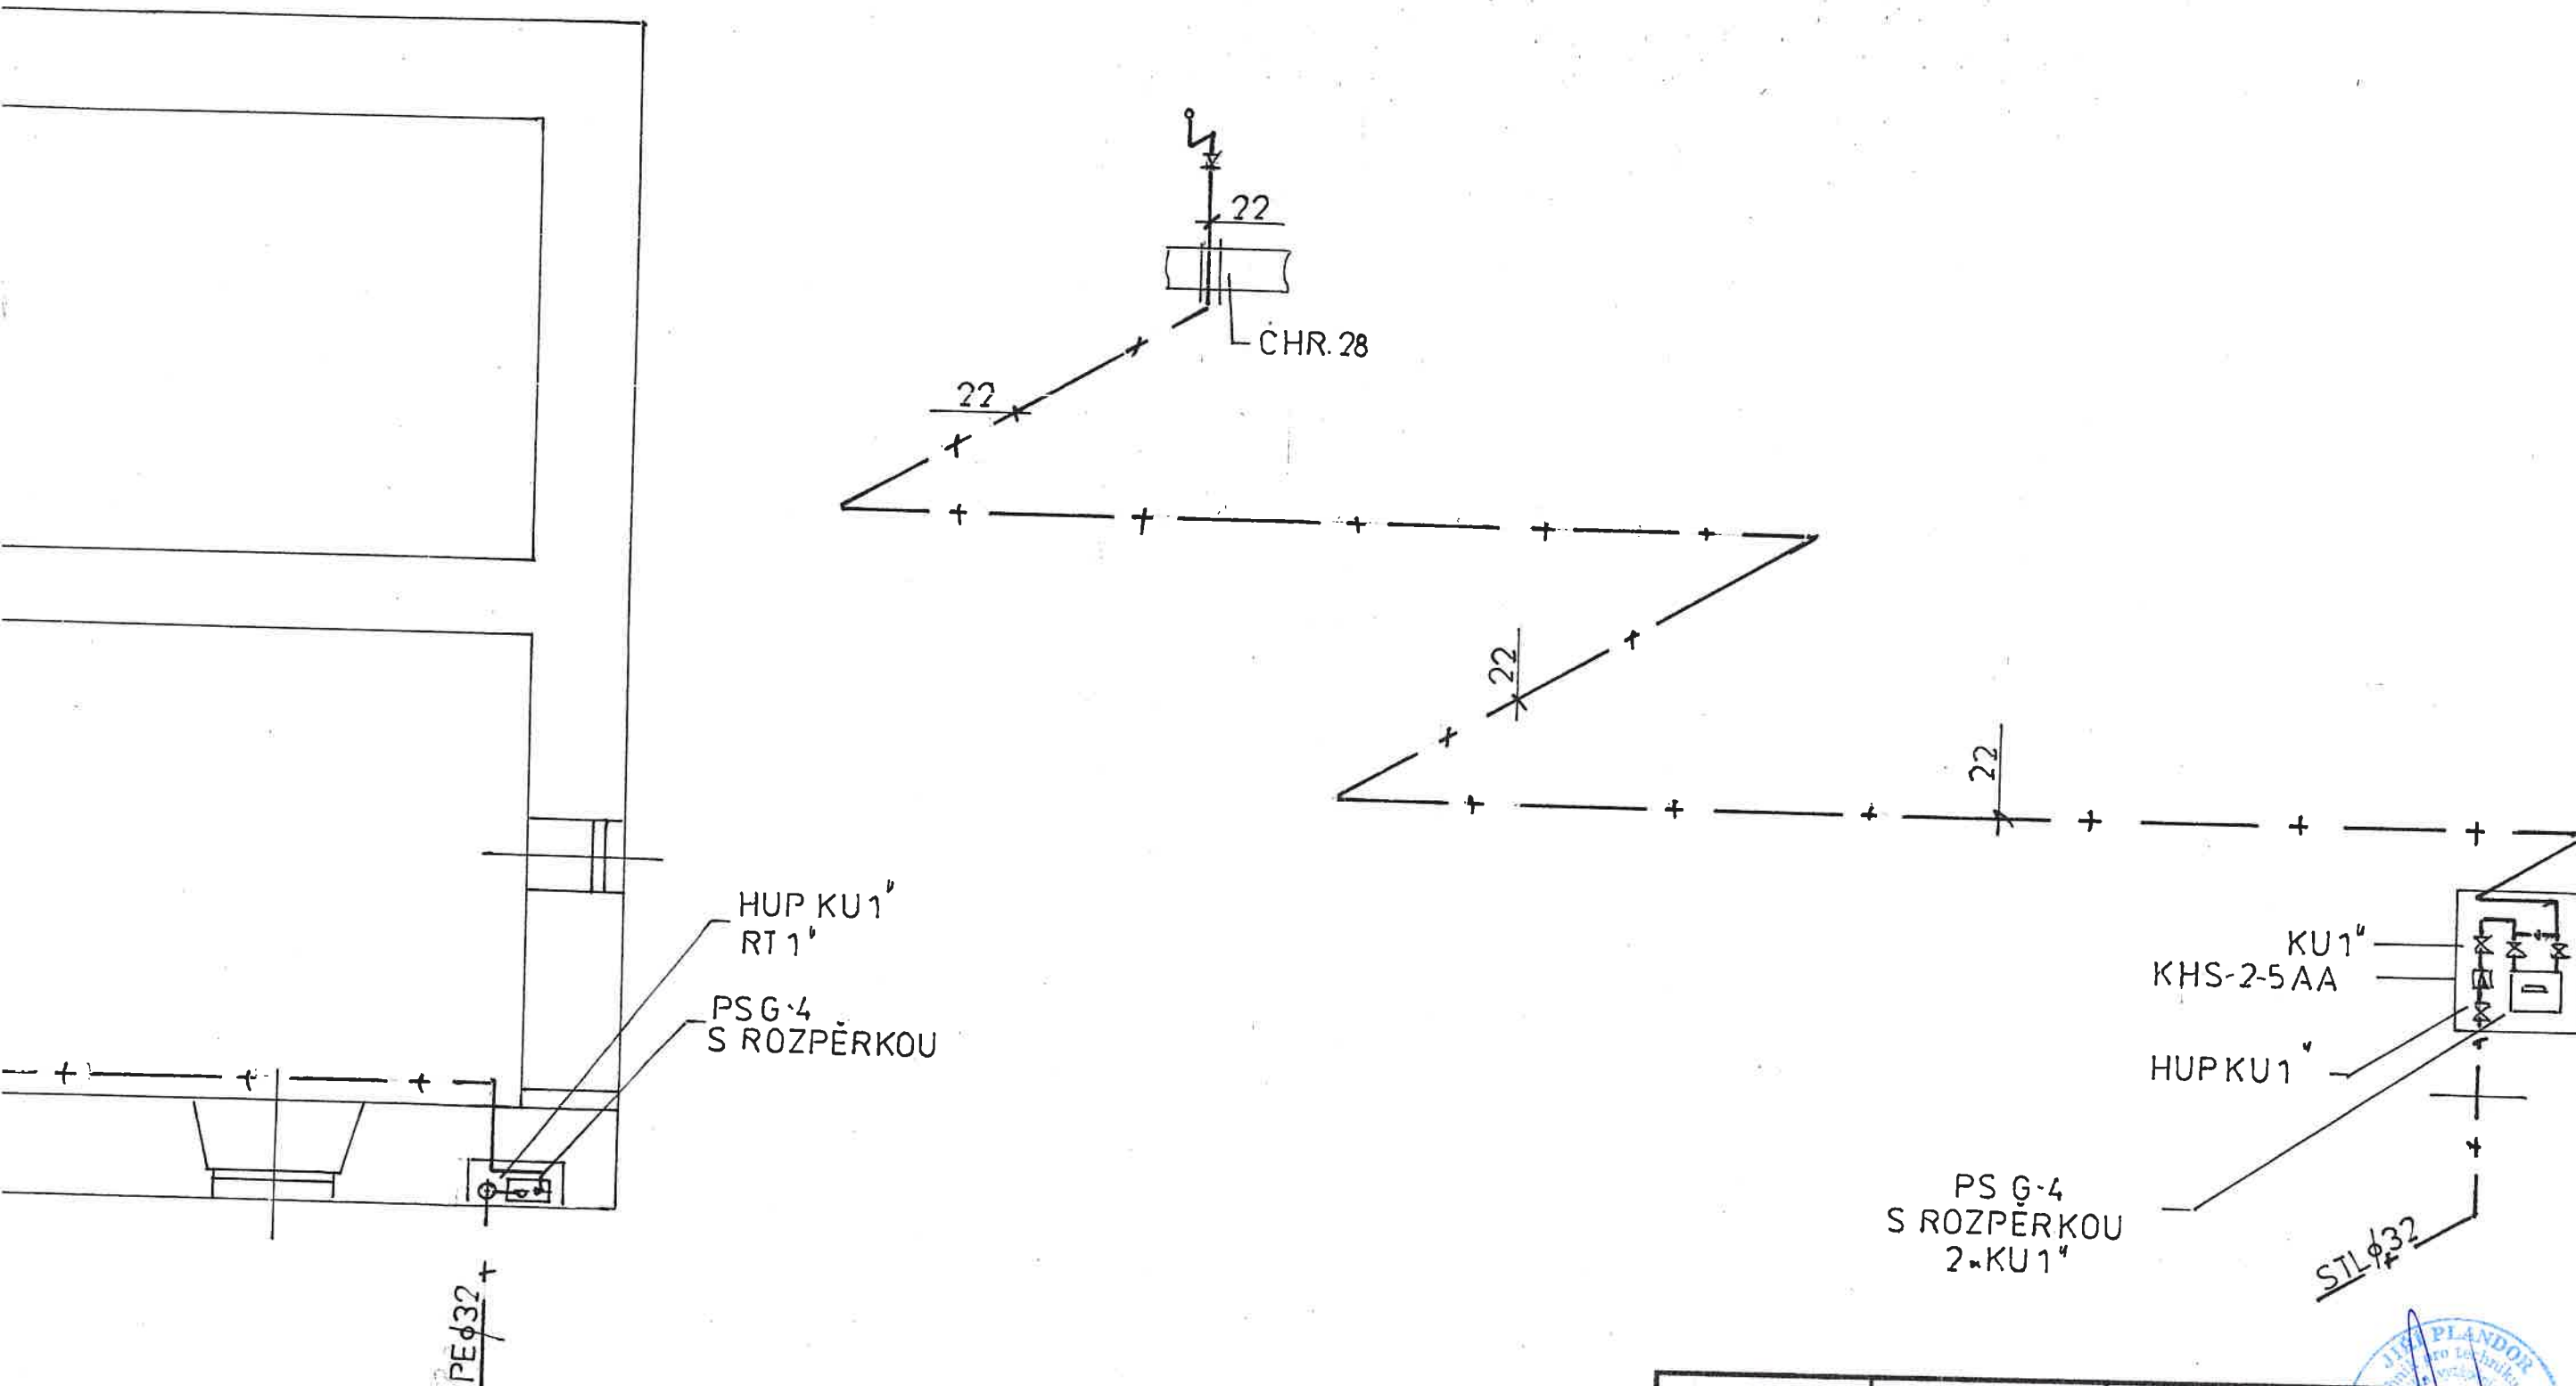

PROJEKTANT	KRESLIL		
PLANDOR	PLANDOR		
INVESTOR: OBEC ŽIVOTICE U NJIČINA			
AKCE: STAV. ÚPRAVY OBJEKTU ŽIVOTICE U NJIČINA č.p.2			
OBSAH: SUTÉRÉN Z11		FORMÁT	4A4
		DATUM	2/020
		ÚČEL	PS
		ZAK. ČÍSLO	
		MĚŘÍTKO:	č. VÝK.: 6
		1:50	D.1.302

SUTERÉN 1:50

