
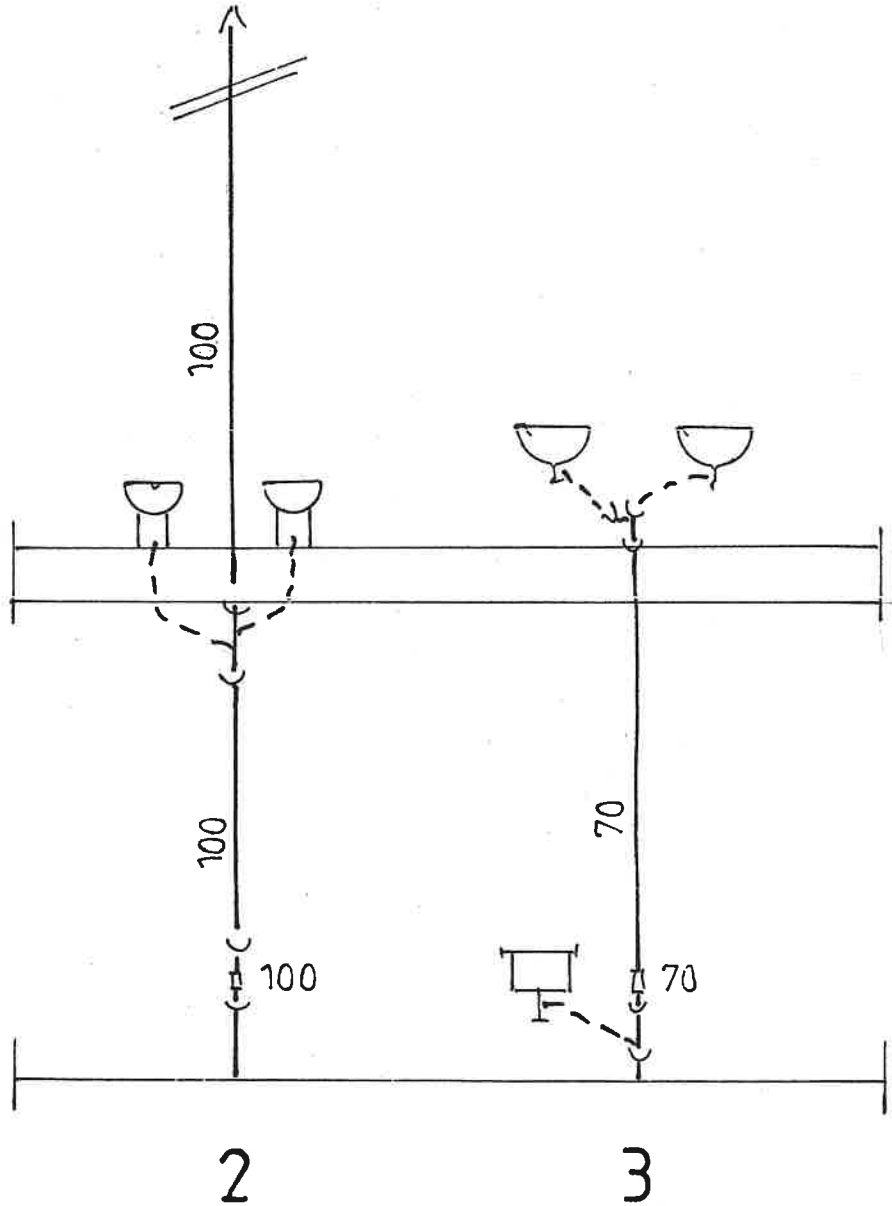


KANALIZACE-ŘEZY 1 : 50

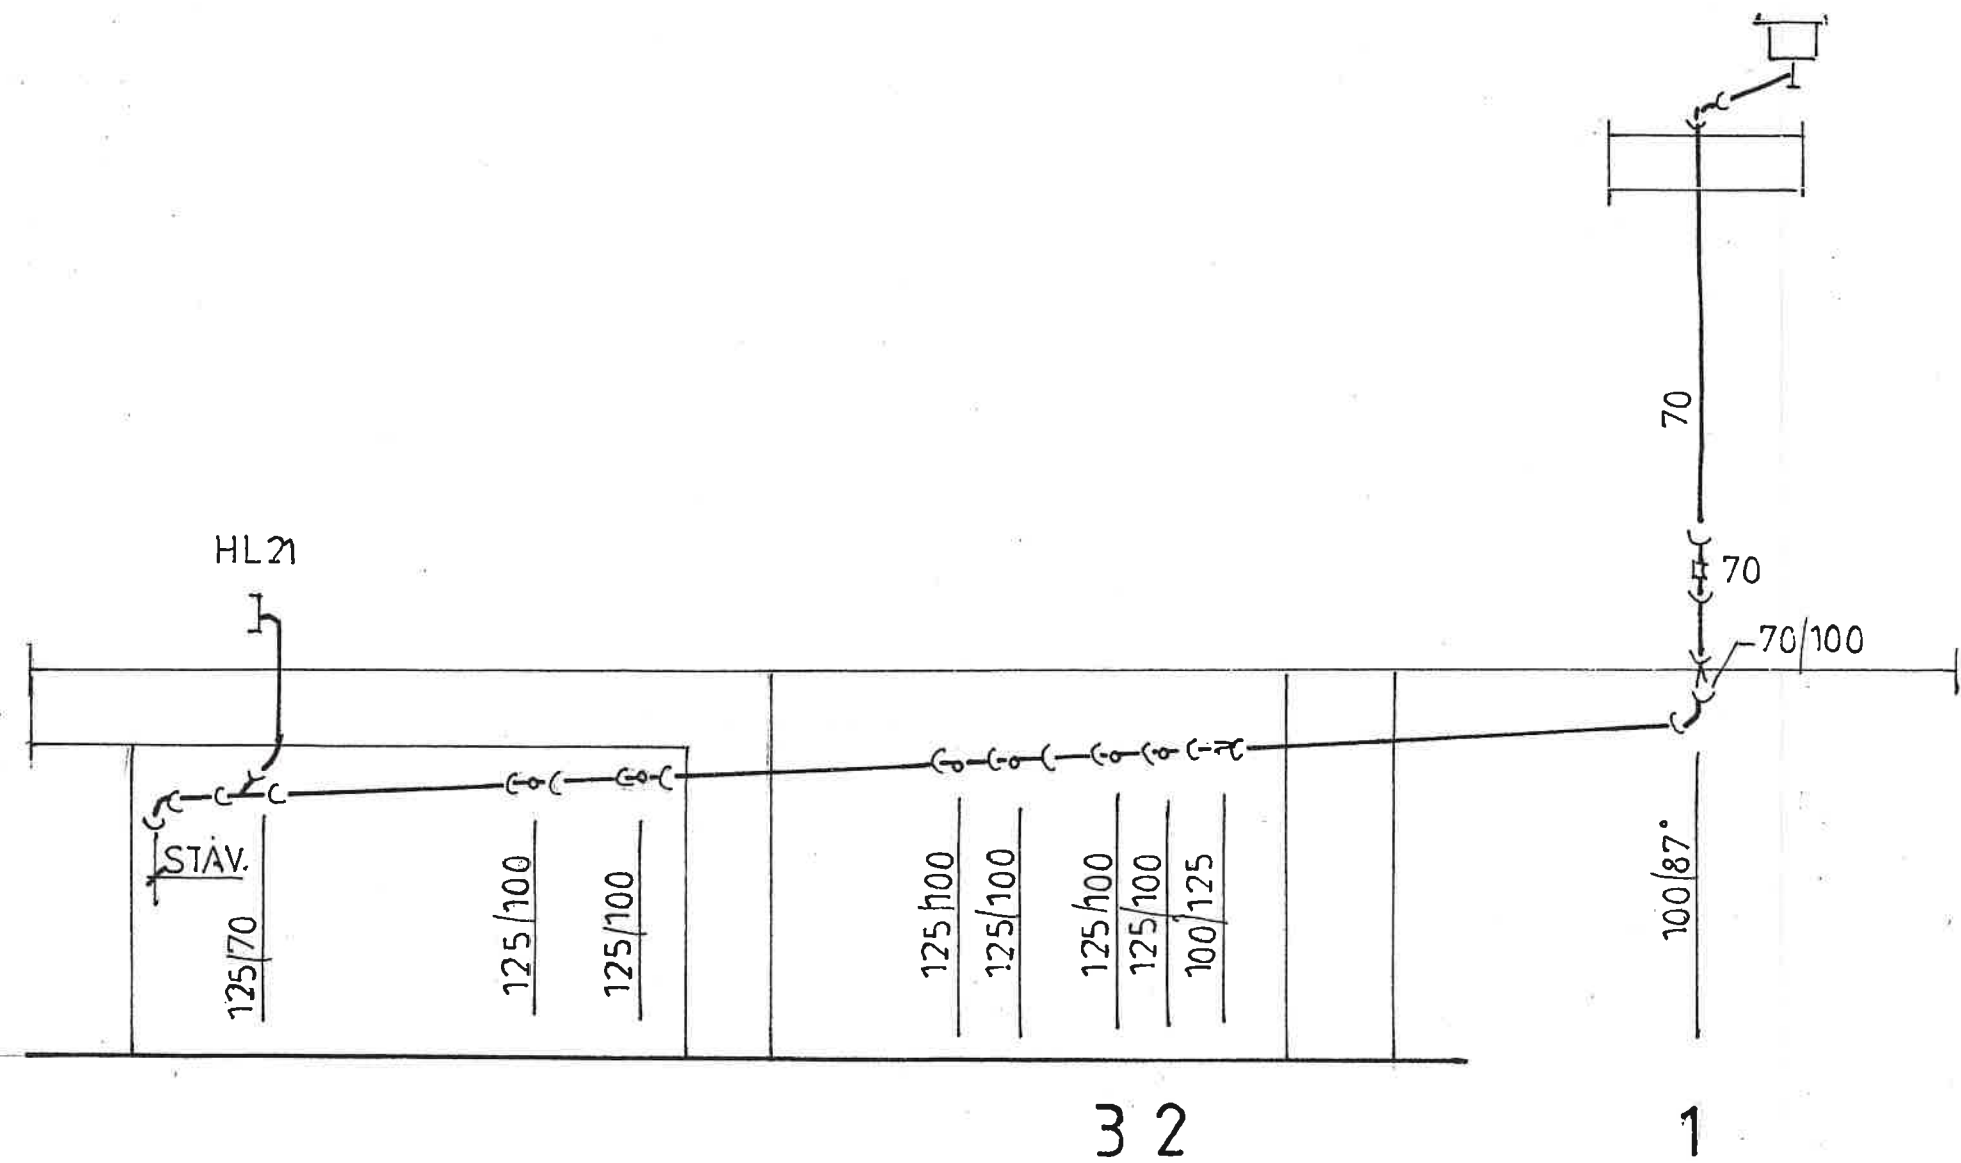

PROJEKTANT		KRESLIL				
PLANDOR		PLANDOR				
INVESTOR: OBEC ŽIVOTICE U N.JIČINA						
AKCE:		STAV. ÚPRAVY OBJEKTU ŽIVOTICE U N.JIČINA č.p.2		FORMÁT	3A4	
				DATUM	2/020	
				ÚČEL	PS	
				ZAK. ČÍSLO		
OBSAH:		KANALIZACE ŘEZY		MĚŘÍTKO:	č. VÝK.:	
				1:50	D.1.305	