


1.PATRO 1:50

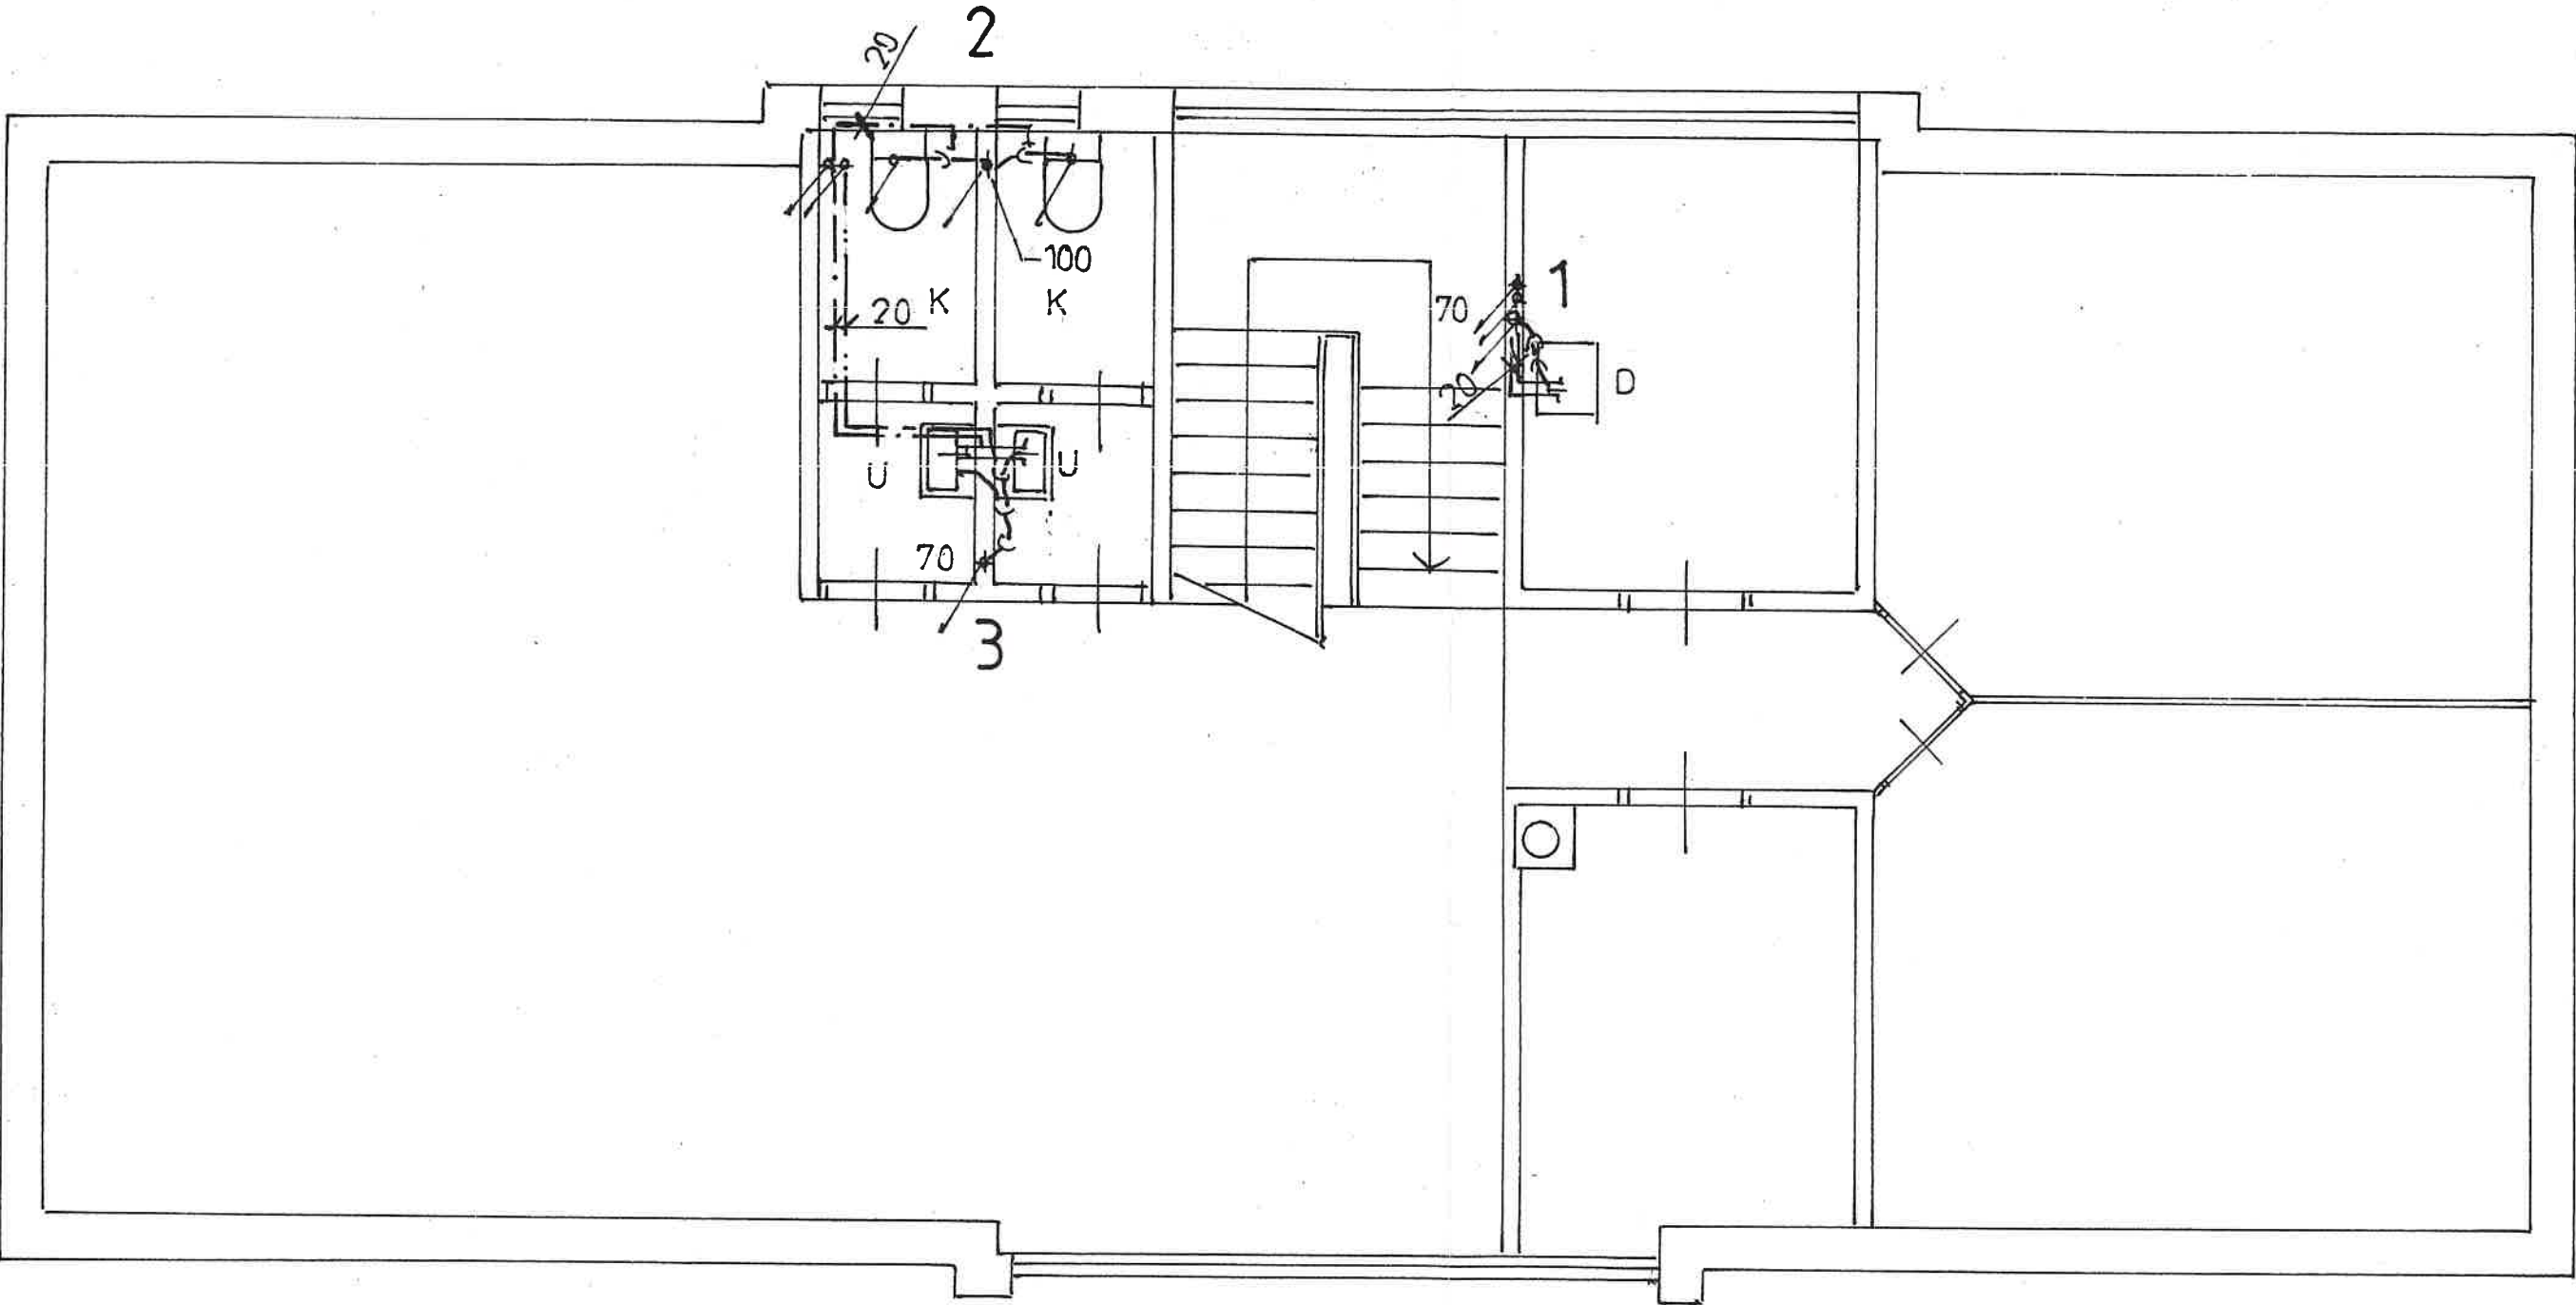

LEGENDA:

- K ZÁVĚSNÝ WC
- U UMYVADLO HL130 2xRV 1/2" STOJ.BAT.
- D HL100 2xRV 1/2" STOJ.BAT.

PROJEKTANT	KRESLIL		
PLANDOR	PLANDOR		
INVESTOR: OBEC ŽIVOTICE U N.JIČINA			
AKCE:		FORMÁT	2A 4
STAV. ÚPRAVY OBJEKTU ŽIVOTICE U N.JIČINA č.p.2		DATUM	2/020
		ÚČEL	PS
		ZAK. ČÍSLO	
OBSAH: 1.PATRO ZTI		MĚŘÍTKO:	Č. VÝK.: 1:50 D.1.304



6